

OBJEDNÁVATEL: MESTO NITRA
SPRACOVATEL: NEUTRA - ARCHITEKTONICKÝ ATELIÉR, FARSKÁ 1, 949 01 NITRA, TEL./FAX: 037/6579461
ZODP. PROJEKTANT: ING. ARCH. PETER MIZIA PROJEKTANT: ING. LUCIA ČERNÁ

MIERKA: 1:250
FORMÁT: A4
DÁTUM: 01 / 2017



CESTIČKA PRE CYKLISTOV NITRA - VRÁBLE, I. - II. ETAPA

SO 01 - KOMUNIKÁCIE A SPEVNENÉ PLOCHY

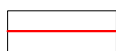
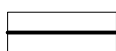
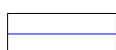
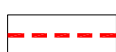
VÝKRES:

31m

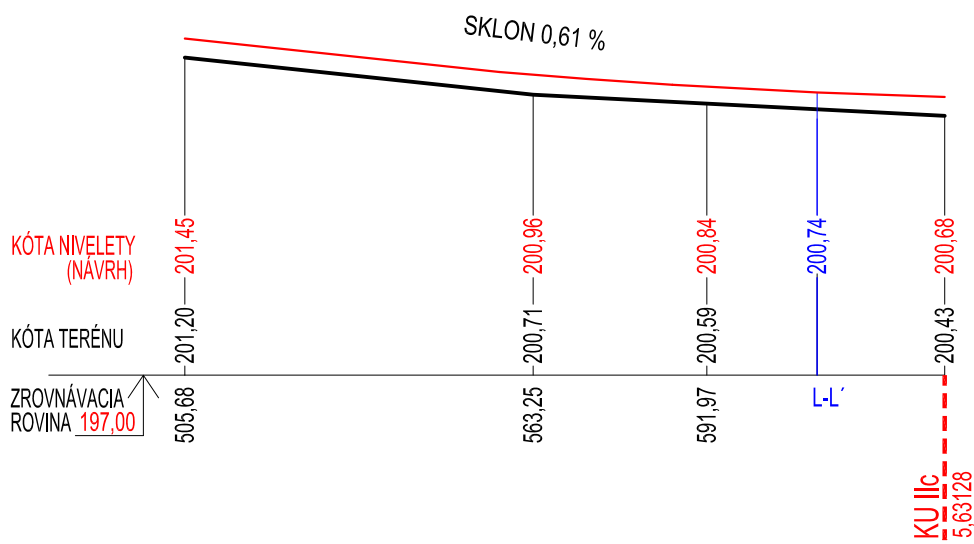
NÁZOV VÝKRESU: POZDĹŽNY REZ - ÚSEK IIc

STUPEŇ: PROJEKT

LEGENDA:

-  NAVRHOVANÝ PRIEBEH NIVELETY
-  JESTVUJÚCI PRIEBEH TERÉNU
-  VÝŠKOVÁ KÓTA REZU (viď. výkres č.24)
-  OZNAČENIE KONCA ÚSEKU IIc

M=1:250/500



ZROVNÁVACIE ROVINY

215 m n.m.,
210 m n.m.,
200 m n.m.,
197 m n.m.,

177 m n.m.,
172 m n.m.,

155 m n.m.,

138 m n.m.,