

OBJEDNAVATEL: MESTO NITRA

SPRACOVATEL: NEUTRA - ARCHITEKTONICKÝ ATELIER, FARSKÁ 1, 949 01 NITRA; TEL.: 037/65 794 61

ZODP. PROJEKTANT: ING. ARCH. PETER MIŽA

PROJEKTANT: ING. ARCH. NIKOLETA SLAMKOVÁ, ING. ARCH. ZUZANA GAJOVÁ, ING. LUCIA ČERNÁ

MIERKA: 1:250

FORMÁT: 5 A4

DÁTUM: 01/2017

8

NÁZOV VÝKRESU: SITUÁCIA, PRIEČNE REZY E-E', F-F'

STUPEŇ: RP

CYKLISTICKÝ CHODNÍK

NITRA - VRÁBLE - I., II. ETAPA

ARCHITEKTONICKÝ ATELIER

neutra

- LEGENDA:
- NAVRHOVANÝ CESTNÝ BETÓNOVÝ OBRUBNÍK
150/ 250/ 1000 mm, ÚSEK Ib = dl. 2332 m
- NAVRHOVANÝ CESTNÝ BETÓNOVÝ OBRUBNÍK
150/ 250/ 1000 mm, ÚSEK IIa = dl. 2998 m
- NAVRHOVANÁ CESTIČKA PRE CYKLISTOV, POJAZDNÁ SKLADBA,
ASFALTOVÝ KRYT AC 11 O; AB II; STN EN 13108 -1; ÚSEK Ib = plocha 3059 m²
- NAVRHOVANÁ CESTIČKA PRE CYKLISTOV, POJAZDNÁ SKLADBA,
ASFALTOVÝ KRYT AC 11 O; AB II; STN EN 13108 -1; ÚSEK IIa = plocha 4046 m²


VB5	
R	3 m
∠	70,65°
T	2,13 m
D	3,47 m
z	0,67 m

VB7	
R	30 m
∠	10,15°
T	2,66 m
D	5,31 m
z	0,12 m

VB6	
R	30 m
∠	19,21°
T	5,83 m
D	11,95 m
z	0,56 m

VB8	
R	29,3 m
∠	7°
T	1,87 m
D	3,73 m
z	0,06 m

REZ E-E', M 1:10

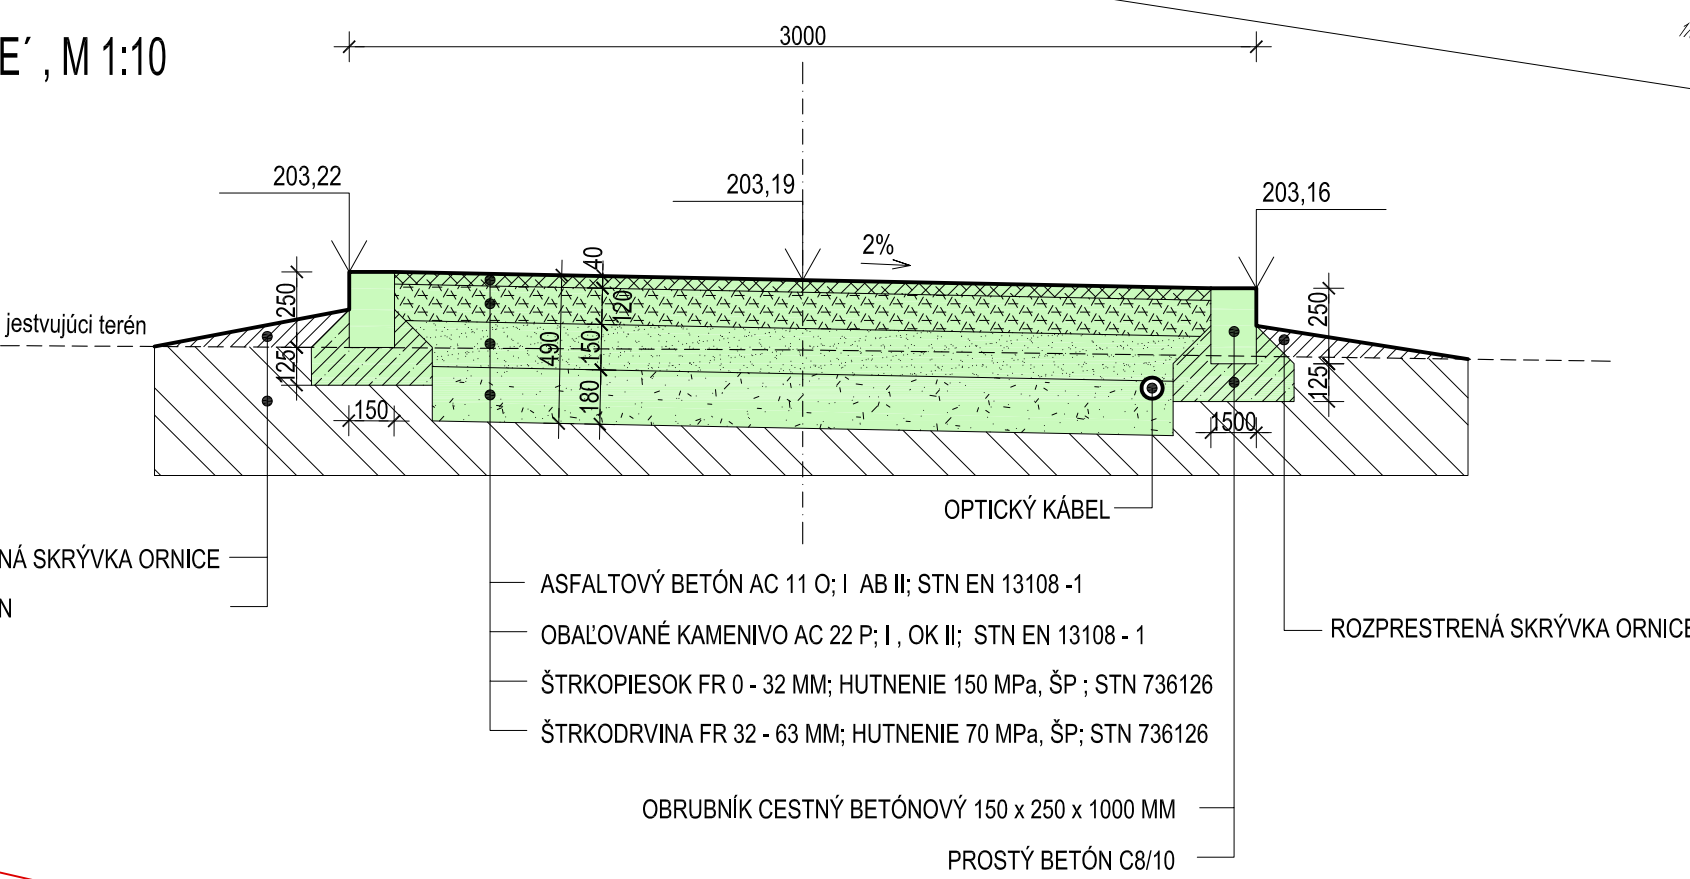

REZ F-F', M 1:10

