


CYKLISTICKÝ CHODNÍK
NITRA - VRÁBLE - I., II. ETAPA

ARCHITEKTONICKÝ ATÉLIÉR
neutra

LEGENDA:

- NAVRHOVANÝ CESTNÝ BETÓNOVÝ OBRUBNÍK
150/ 250/ 1000 mm, ÚSEK Ib = dl. 2332 m
- NAVRHOVANÝ CESTNÝ BETÓNOVÝ OBRUBNÍK
150/ 250/ 1000 mm, ÚSEK IIa = dl. 2998 m
- NAVRHOVANÁ CESTIČKA PRE CYKLISTOV, POJAZDNÁ SKLADBA,
ASFALTOVÝ KRYT AC 11 O; I AB II; STN EN 13108 -1; ÚSEK Ib = plocha 3059 m²
- NAVRHOVANÁ CESTIČKA PRE CYKLISTOV, POJAZDNÁ SKLADBA,
ASFALTOVÝ KRYT AC 11 O; I AB II; STN EN 13108 -1; ÚSEK IIa = plocha 4046 m²

REZ G-G', M 1:10

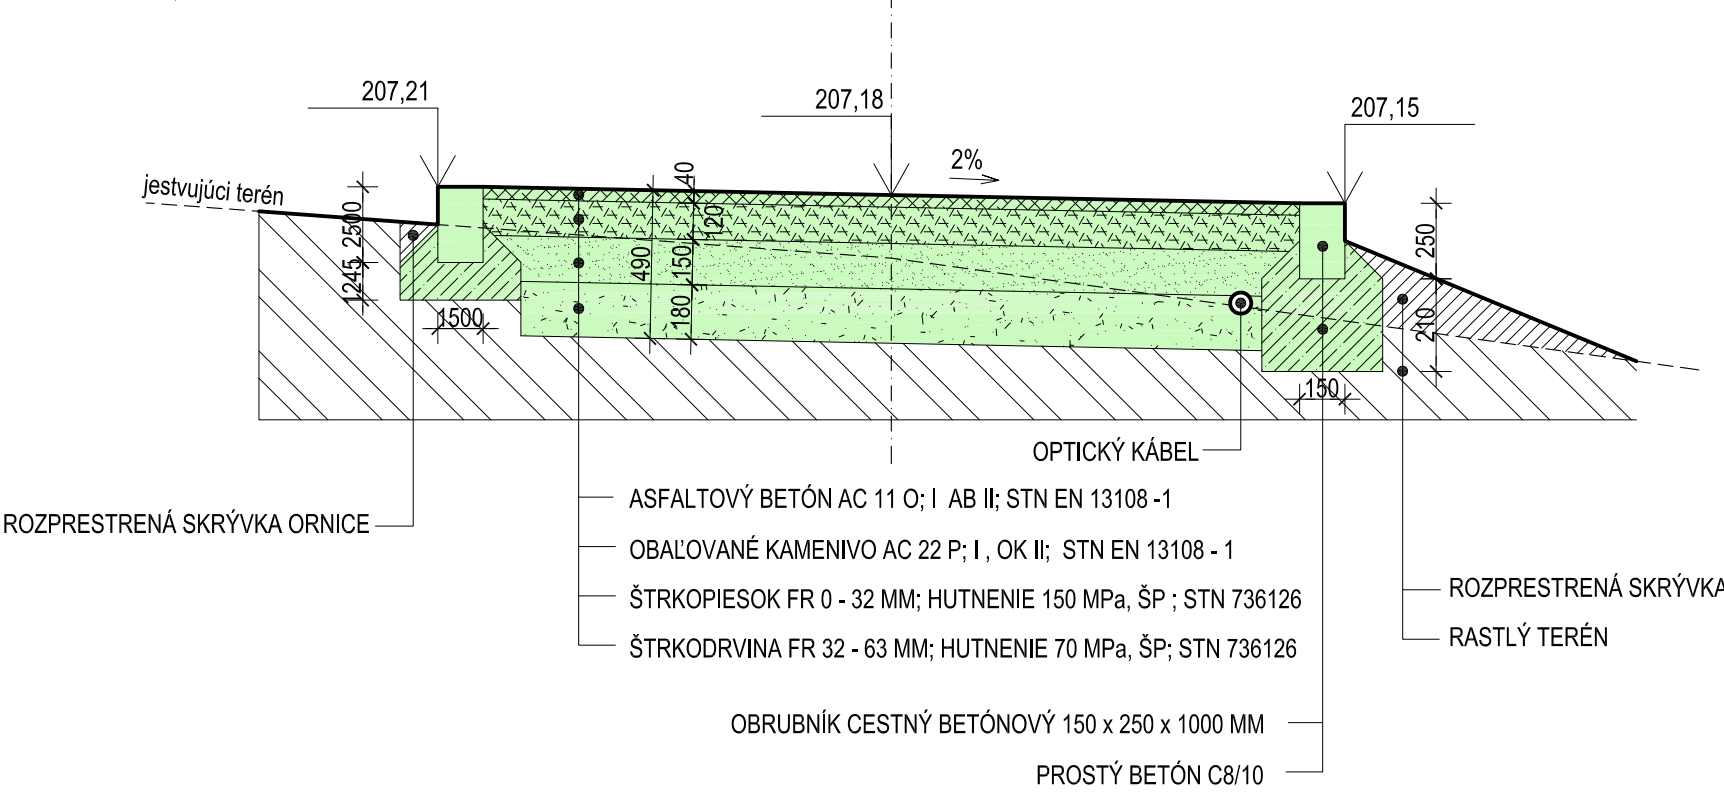

úsek Ib

VB7
R 30 m
∠ 10,15°
T 2,66 m
D 5,31 m
z 0,12 m

VB8

R 29,3 m
∠ 7°
T 1,87 m
D 3,73 m
z 0,06 m

úsek IIa

VB9
R 4,5 m
∠ 71°
T 3,21 m
D 5,23 m
z 1,03 m

VB11
R 6,00 m
∠ 25,10°
T 1,34 m
D 2,61 m
z 0,15 m

VB10
R 6,00 m
∠ 30,43°
T 1,63 m
D 3,15 m
z 0,22 m

OBJEDNÁVATEĽ: MESTO NITRA

SPRACOVATEĽ: NEUTRA - ARCHITEKTONICKÝ ATÉLIÉR, FARSKÁ 1, 949 01 NITRA, TEL.: 037/65 794 61

ZODP. PROJEKTANT: ING. ARCH. PETER MIŽIA

PROJEKTANT: ING. ARCH. NIKOLETA SLAMKOVÁ, ING. ARCH. ZUZANA GAJDOVÁ, ING. LUCIA ČERNÁ

MIERKA: 1:250

FORMÁT: 5 A4

DÁTUM: 01/2017

9

NAZOV VÝKRESU: SITUÁCIA, PRIEČNY REZ G-G'

STUPEŇ: RP