CYKLISTICKÝ CHODNÍK
NITRA - VRÁBLE - I., II. ETAPA

ARCHITEKTONICKÝ ATELIÉR neutra

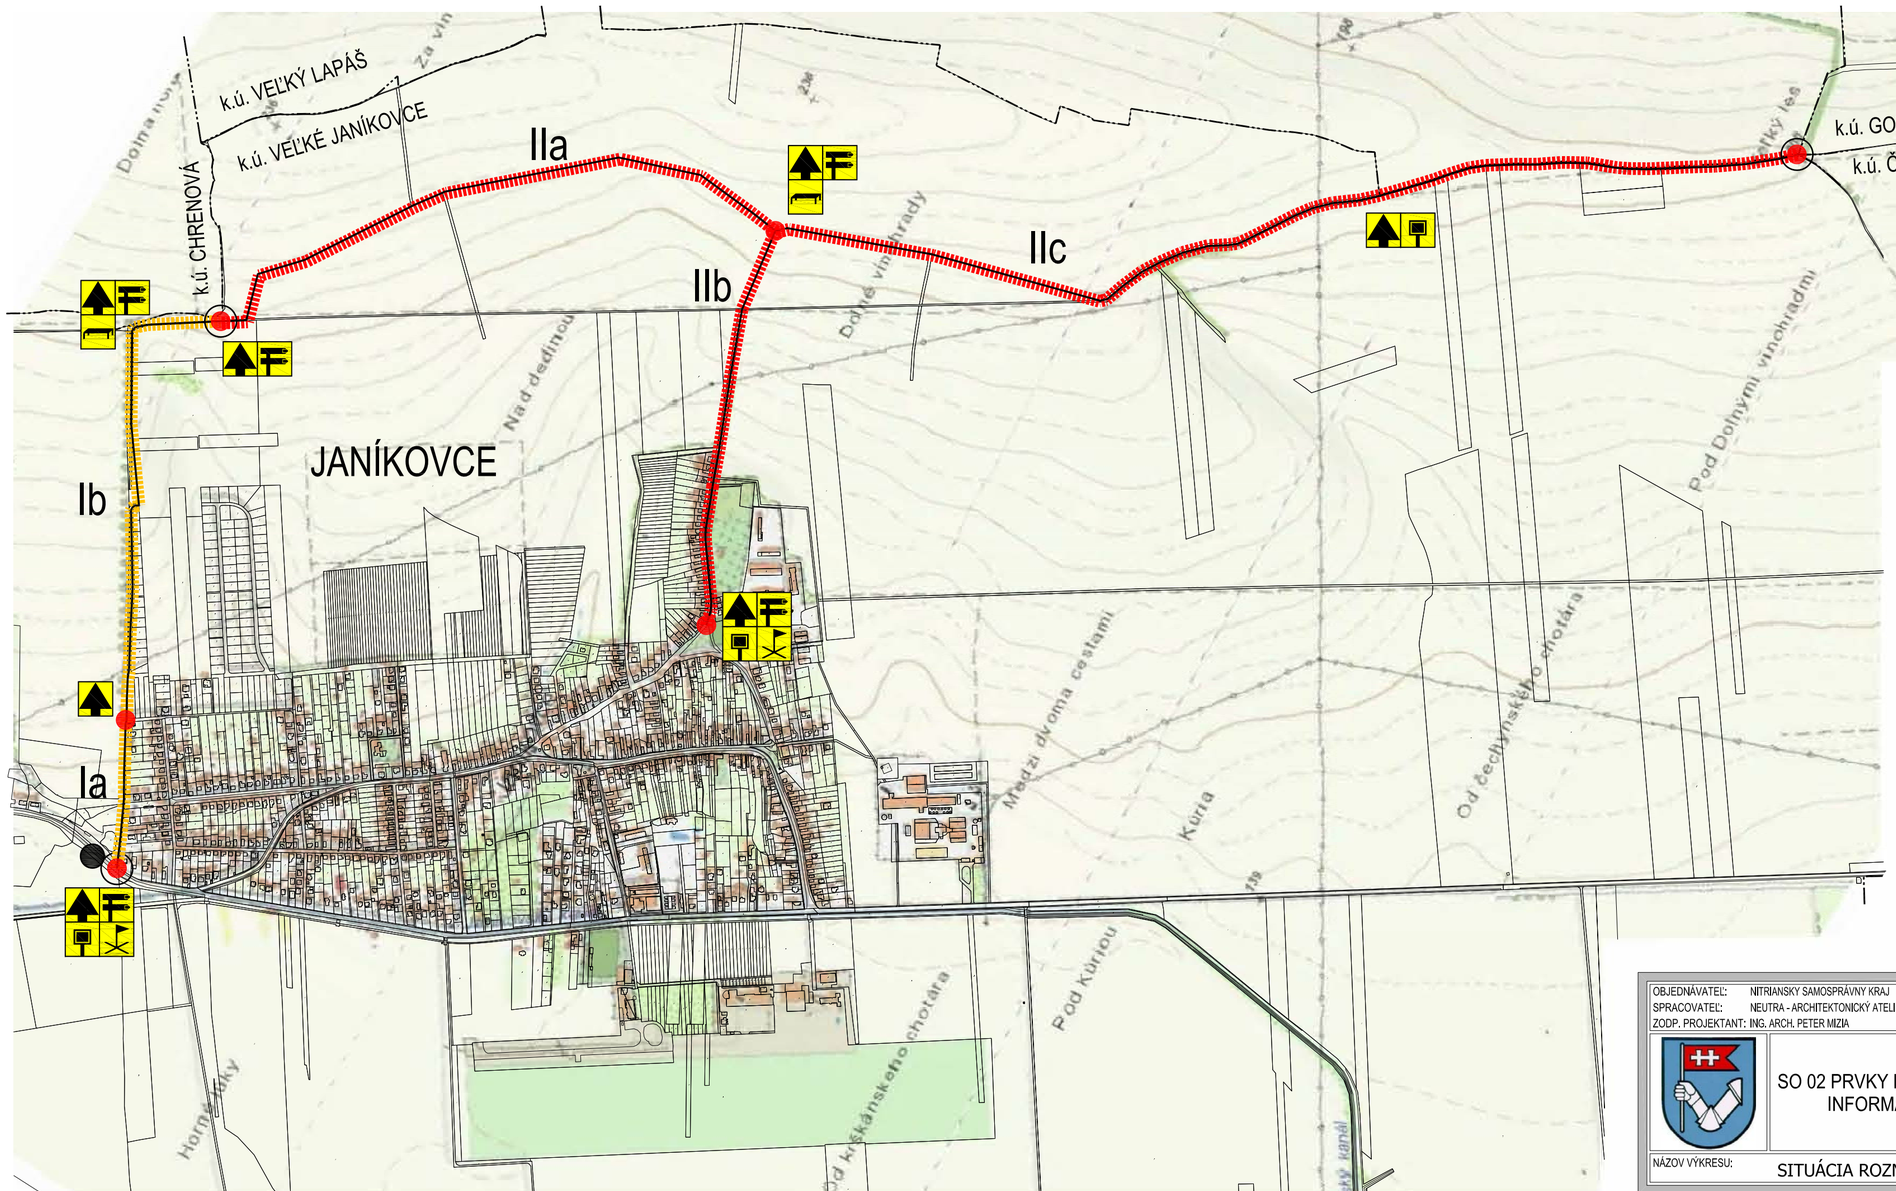

LEGENDA:

- HRANICA OKRESU
- HRANICA KATASTRÁLNEHO ÚZEMIA
- NAVRHOVANÁ CYKLOTRASA I. ETAPA, dĺ. 1,5 km
- NAVRHOVANÁ CYKLOTRASA II. ETAPA, dĺ. 4,9 km
- OZNAČENIE ZAČIATKU A KONCA CYKLOTRASY
- OZNAČENIE ZAČIATKU A KONCA ETAPY
- Ia OZNAČENIE ÚSEKU
- OZNAČENIE ZAČIATKU A KONCA ÚSEKU
- CYKLOŠÍPKA
- CYKLODOPRAVNÁ ZNAČKA A CYKLOSMEROVNÍK
- CYKLODOPRAVNÁ VÝVESNÁ MAPA
- CYKLODOPRAVNÉ INFORMAČNÉ MIESTO / PRÍSTREŠOK
- LAVIČKA

OBJEDNÁVATEĽ:	NITRIANSKY SAMOSPRÁVNY KRAJ	MIERKA:	1:15 000
SPRACOVATEĽ:	NEUTRA - ARCHITEKTONICKÝ ATELIÉR, FARSKÁ 1, 949 01 NITRA,TEL./FAX: 037/6579461	FORMÁT:	3 A4
ZODP. PROJEKTANT:	ING. ARCH. PETER MIZIA PROJEKTANT: ING. ARCH. ZUZANA GAJOVÁ	DÁTUM:	01 / 2017
	SO 02 PRVKY DROBNEJ ARCHITEKTÚRY, INFORMAČNÝ SYSTÉM	VÝKRES:	21
NÁZOV VÝKRESU:	SITUÁCIA ROZMIESTNENIA PDA	STUPEŇ:	RP