

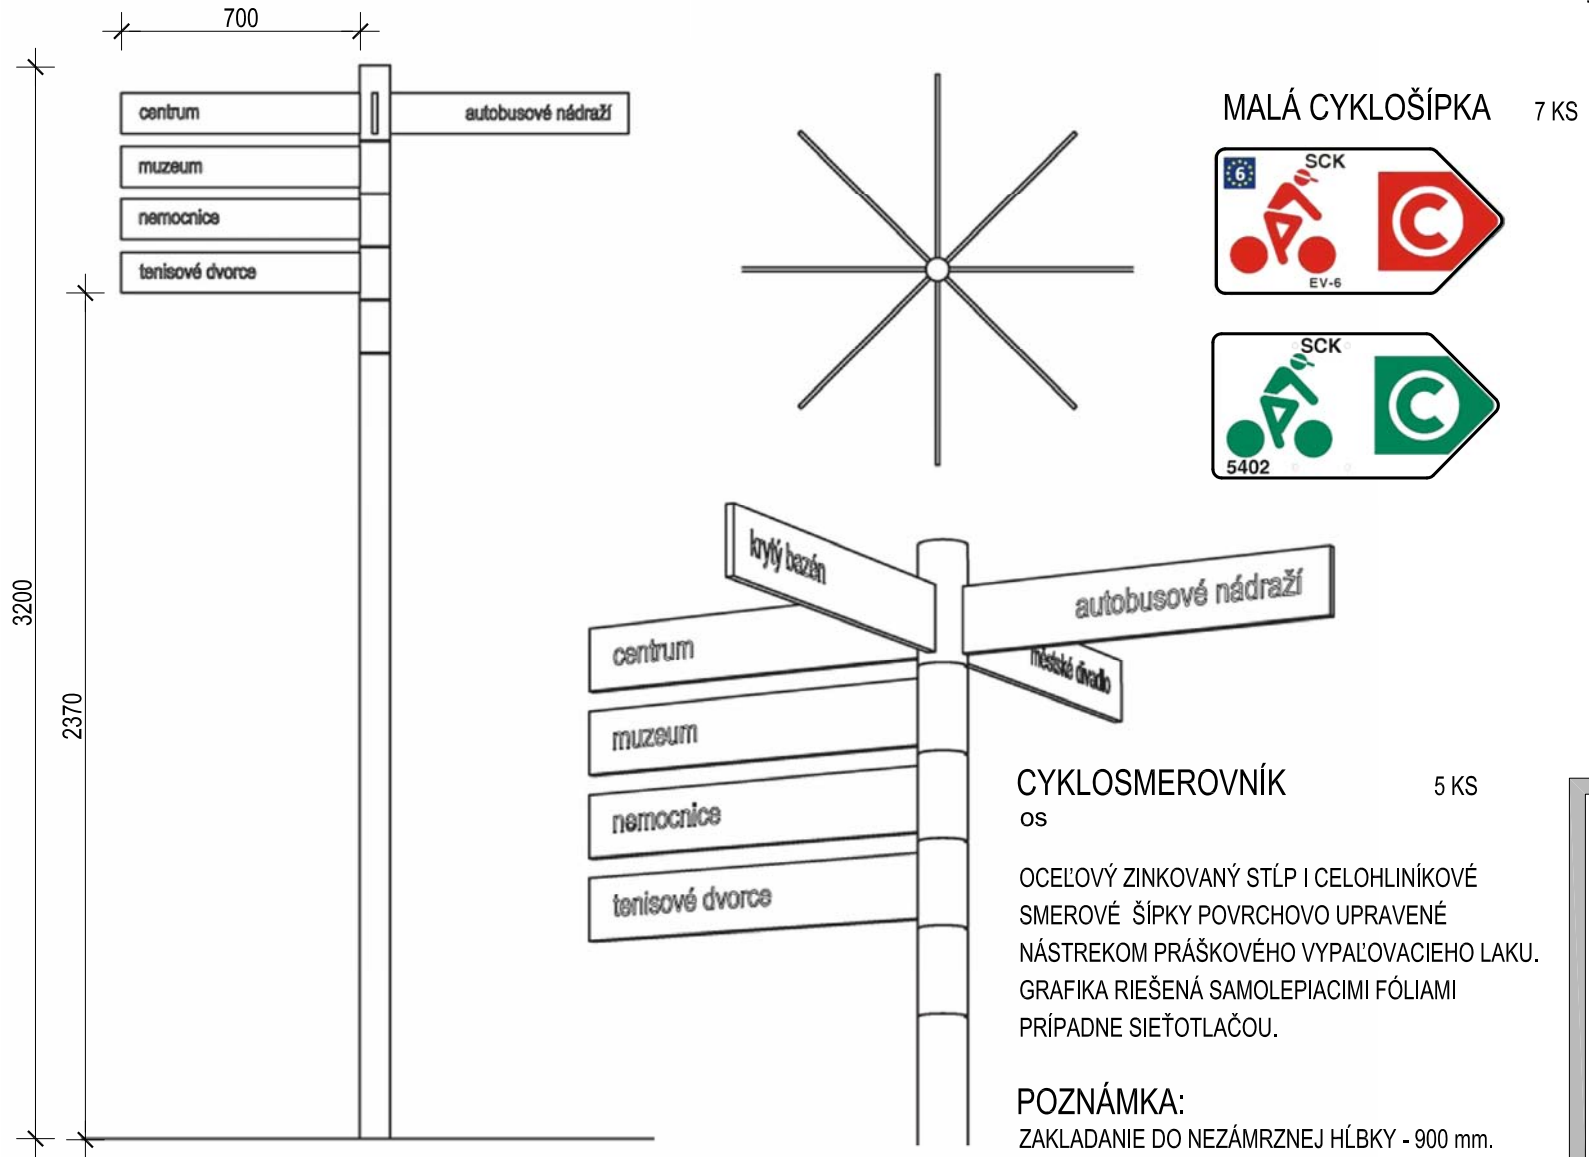


# CYKLISTICKÝ CHODNÍK NITRA - VRÁBLE I. a II. ETAPA ARCHITEKTONICKÝ ATELIER **neutra**

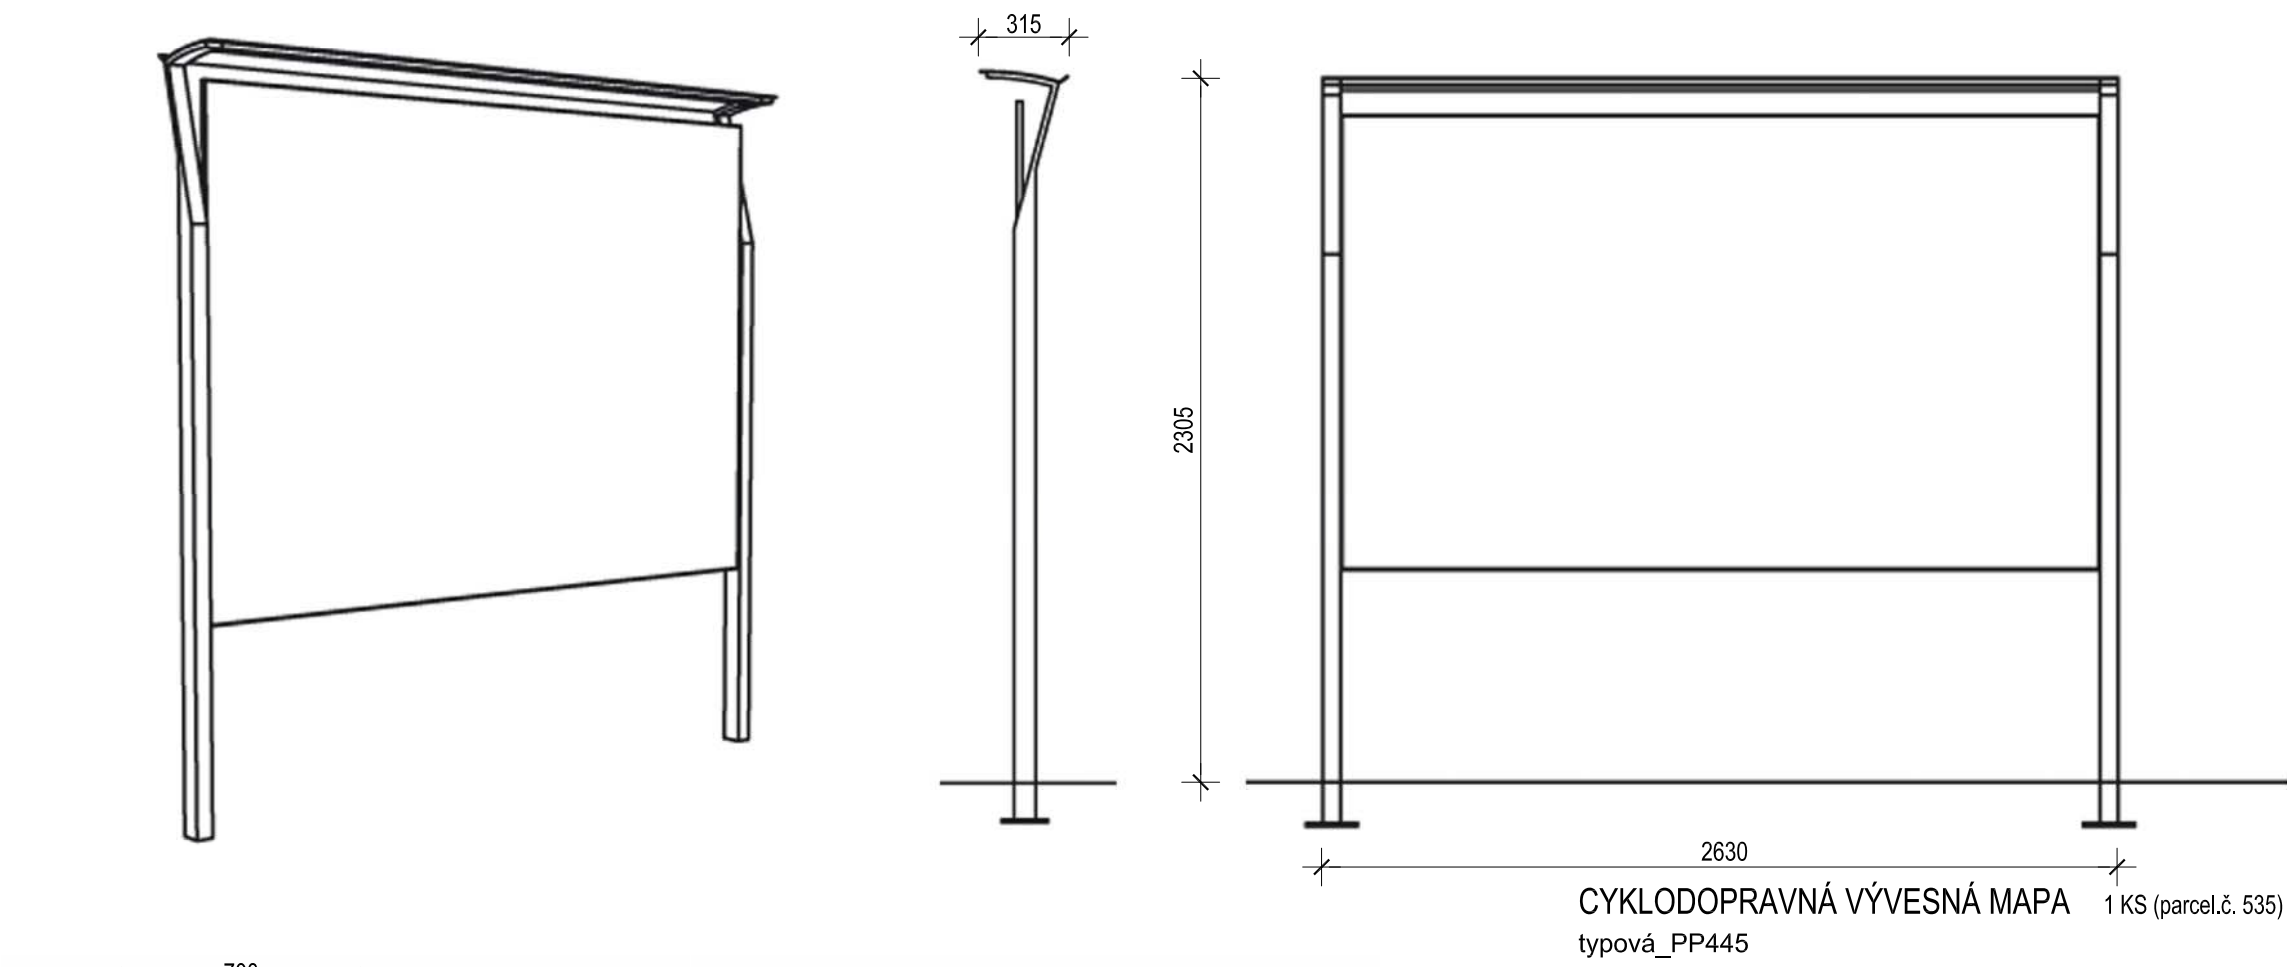

JEDNOSTRANNÁ PLAGÁTOVACIA PLOCHA DOSKOVÁ  
OCEĽOVÁ ŽIAROVO ZINKOVANÁ KONŠTRUKCIA  
POVRCHOVO UPRAVENÁ KRYCÍM LAKOM,  
S PLAGÁTOVACOU PLOCHOU Z OSB DOSKY alebo  
VYSTUŽENÉHO POZINKOVANÉHO PLECHU.

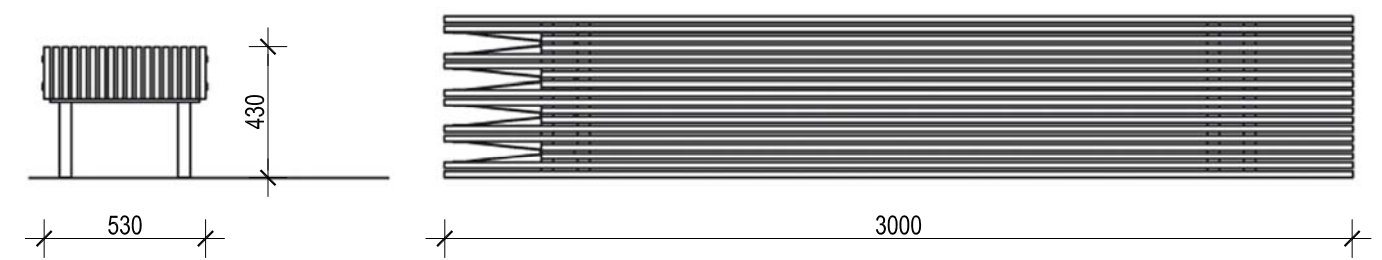

SEDADLO Z MASÍVNYCH DOSIEK Z TROPICKÉHO TRVÁCNEHO DREVA, OCEĽOVÉ NOHY, STOJANY PRE BICYKLE

|                                                                                                  |  |                  |             |
|--------------------------------------------------------------------------------------------------|--|------------------|-------------|
| OBJEDNÁVATEĽ: NITRIANSKY SAMOSPRÁVNÝ KRAJ                                                        |  | MIERKA: 1:25     | <div></div> |
| SPRACOVATEĽ: NEUTRA - ARCHITEKTONICKÝ ATELIER, FARSKÁ 1, 949 01 NITRA, TEL./FAX: 037/6579461     |  | FORMÁT: 2 A4     |             |
| ZODP. PROJEKTANT: ING. ARCH. PETER MIZIA                                                         |  | DÁTUM: 01 / 2017 |             |
| PROJEKTANT: ING. ARCH. ZUZANA GAJOVÁ                                                             |  | VÝKRES:          |             |
| <div></div> |  | 22               |             |
|                                                                                                  |  |                  |             |
| SO 02 PRVKY DROBNEJ ARCHITEKTÚRY,<br>INFORMAČNÝ SYSTÉM                                           |  |                  |             |
| SO 02.3 PDA SITUOVANÉ V TERÉNE<br>MIMO CYKLOPRÍSTREŠKOV                                          |  |                  |             |
| NÁZOV VÝKRESU: CYKLOSMEROVNÍK, CYKLOŠÍPKA, MAPA, LAVIČKA                                         |  | STUPEŇ: RP       |             |