



TABUĽKA OSADENIA OBJEKTU

	PT		UT	
	ABS.	REL.	ABS.	REL.
A	139,23	+0,070	139,22	-0,080
B	139,05	-0,250	139,22	-0,080
C	139,19	-0,110	139,22	-0,080
D	139,39	+0,090	139,22	-0,080

± 0,000 = 139,30 m.n.m.

LEGENDA:

-  VYMEDZENIE RIEŠENÉHO OBJEKTU / CYKLOPRÍSTREŠOK_01
-  PODKLADOVÁ ŽB DOSKA
CELKOVÁ PLOCHA 67,31 m²

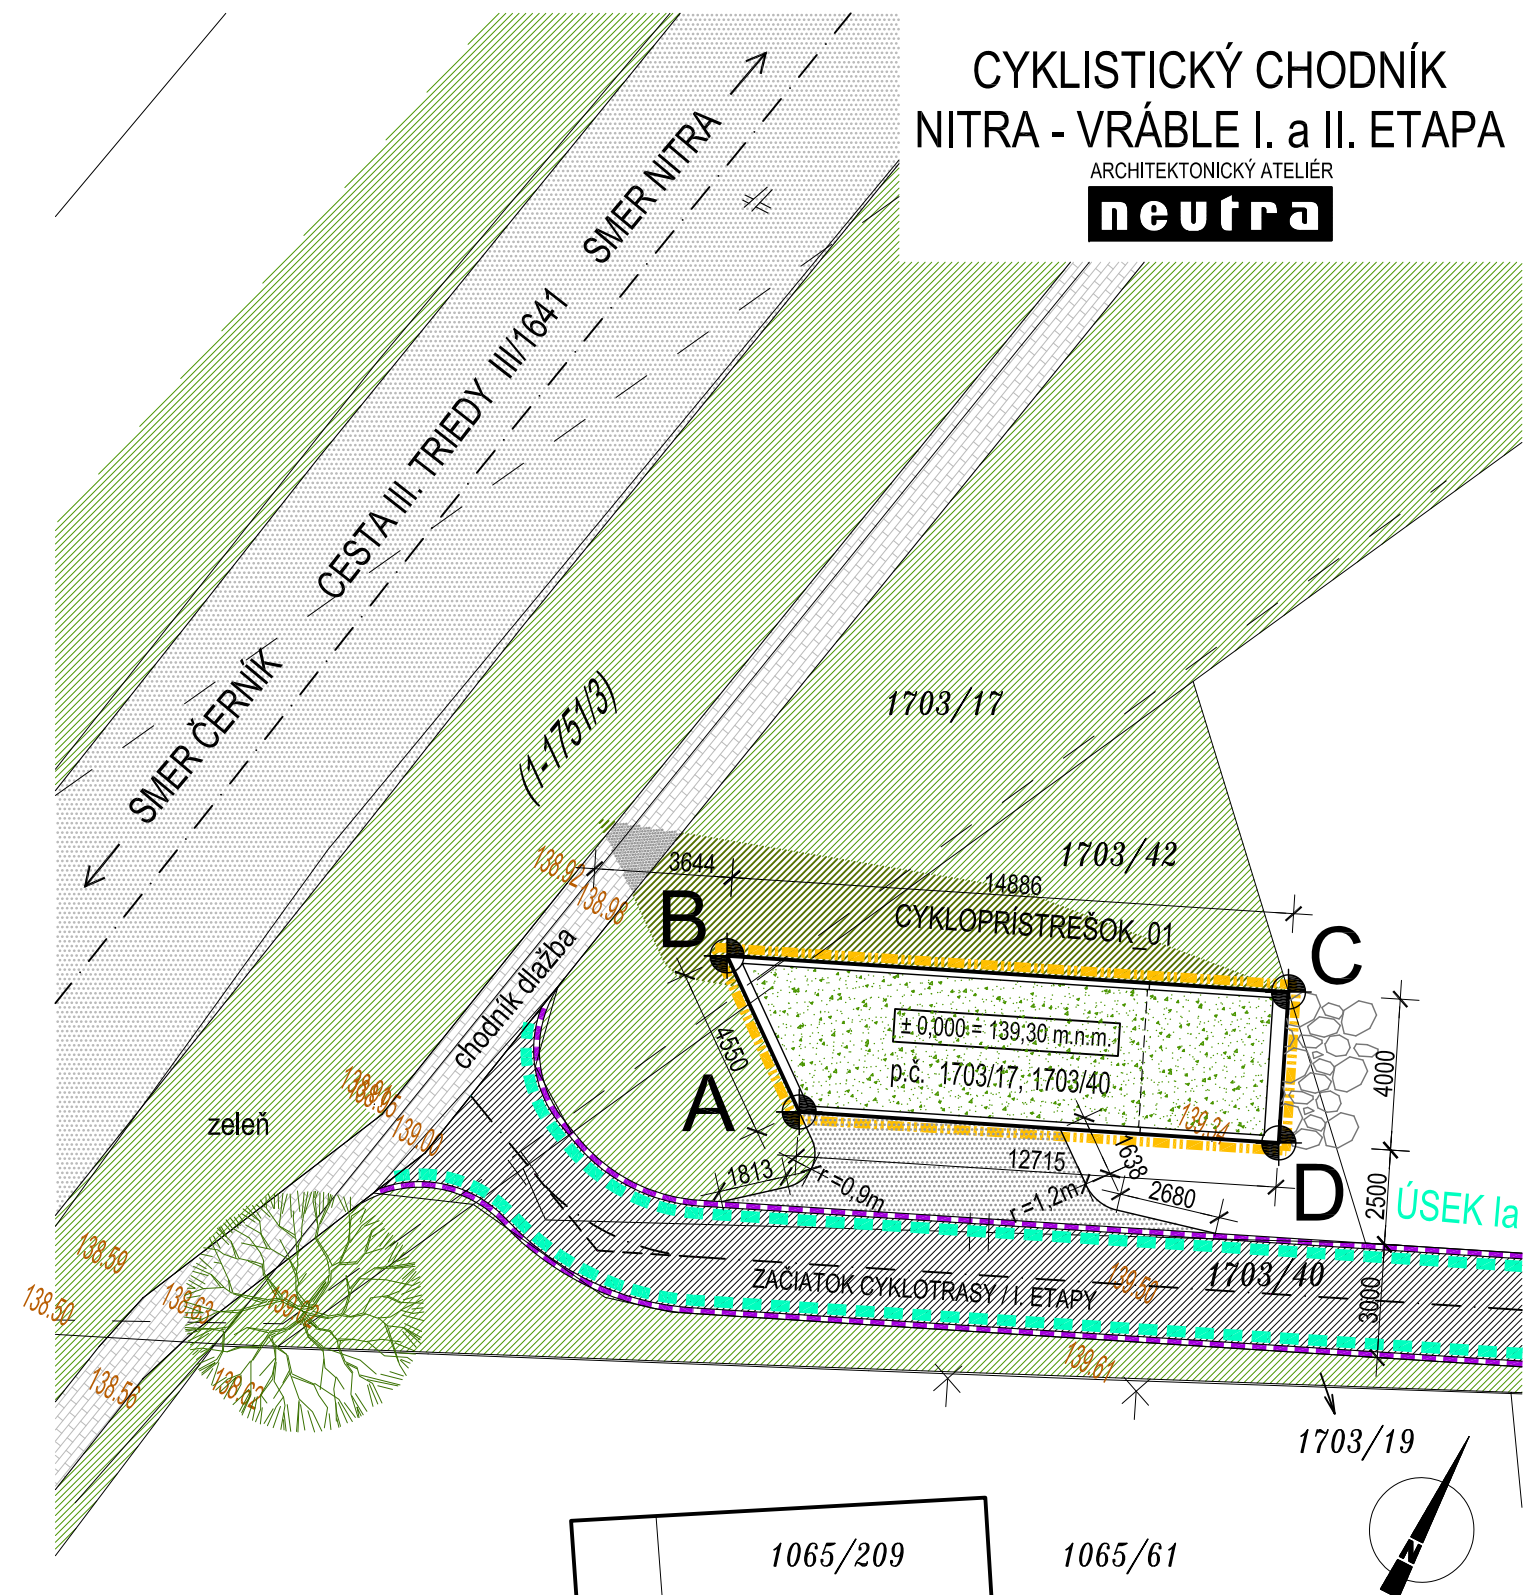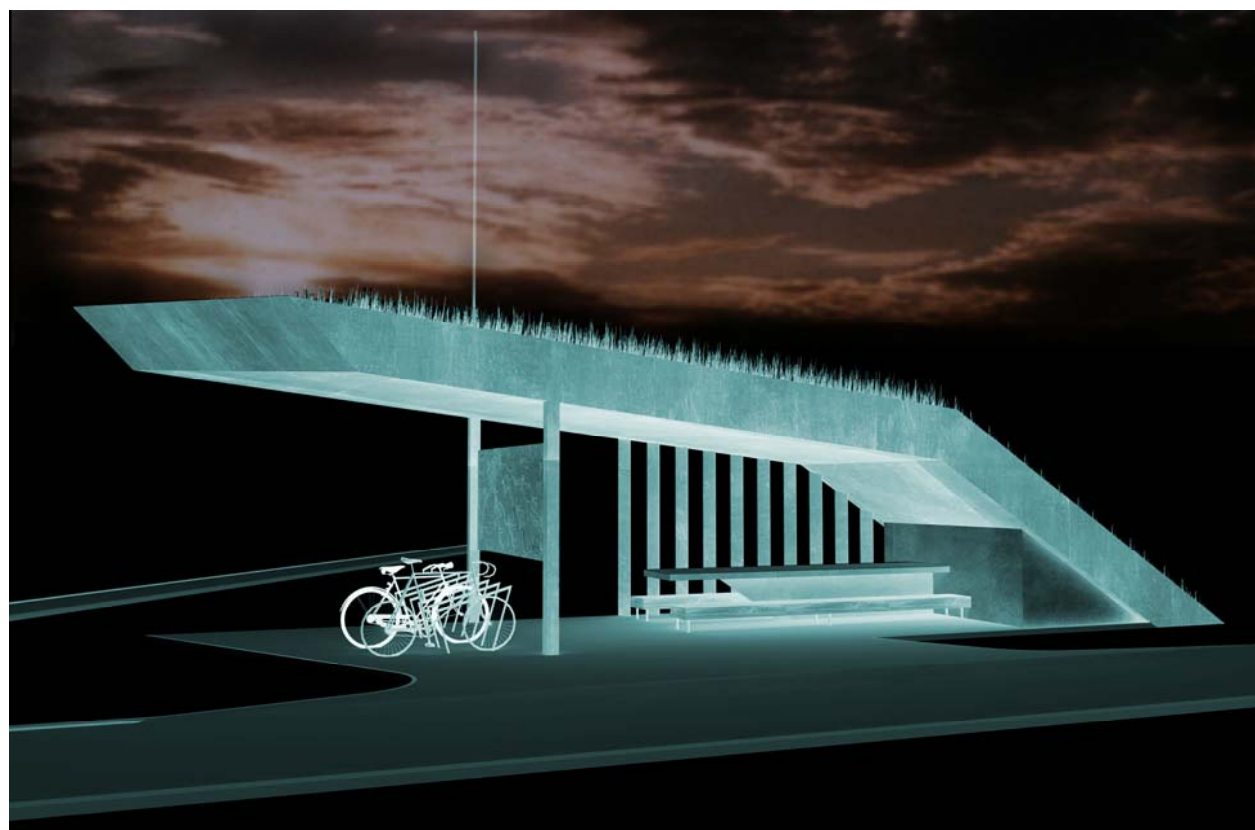

LOKALIZÁCIA: PARC.Č. 1703/17, 1703/40

ZAČIATOK NAVRHOVANEJ CYKLOTRASY I. ETAPA - k.ú. Veľké Janíkovce

± 0,000 = 139,30 m.n.m.

OBJEDNÁVATEĽ:	NITRIANSKY SAMOSPRÁVNÝ KRAJ	MIERKA:	1:200
SPRACOVATEĽ:	NEUTRA - ARCHITEKTONICKÝ ATELIER, FARSKÁ 1, 949 01 NITRA, TEL./FAX: 037/6579461	FORMÁT:	2 A4
ZODP. PROJEKTANT:	ING. ARCH. PETER MIZIA	DÁTUM:	01 / 2017
	PROJEKTANT: ING. ARCH. ZUZANA GAJOVÁ	VÝKRES:	
	SO 02 PRVKY DROBNEJ ARCHITEKTÚRY, INFORMAČNÝ SYSTÉM	1	
	SO 02.1 CYKLOPRÍSTREŠOK / INFORMAČNÉ MIESTO_01		
NÁZOV VÝKRESU:	SITUÁCIA	STUPEŇ:	RP