


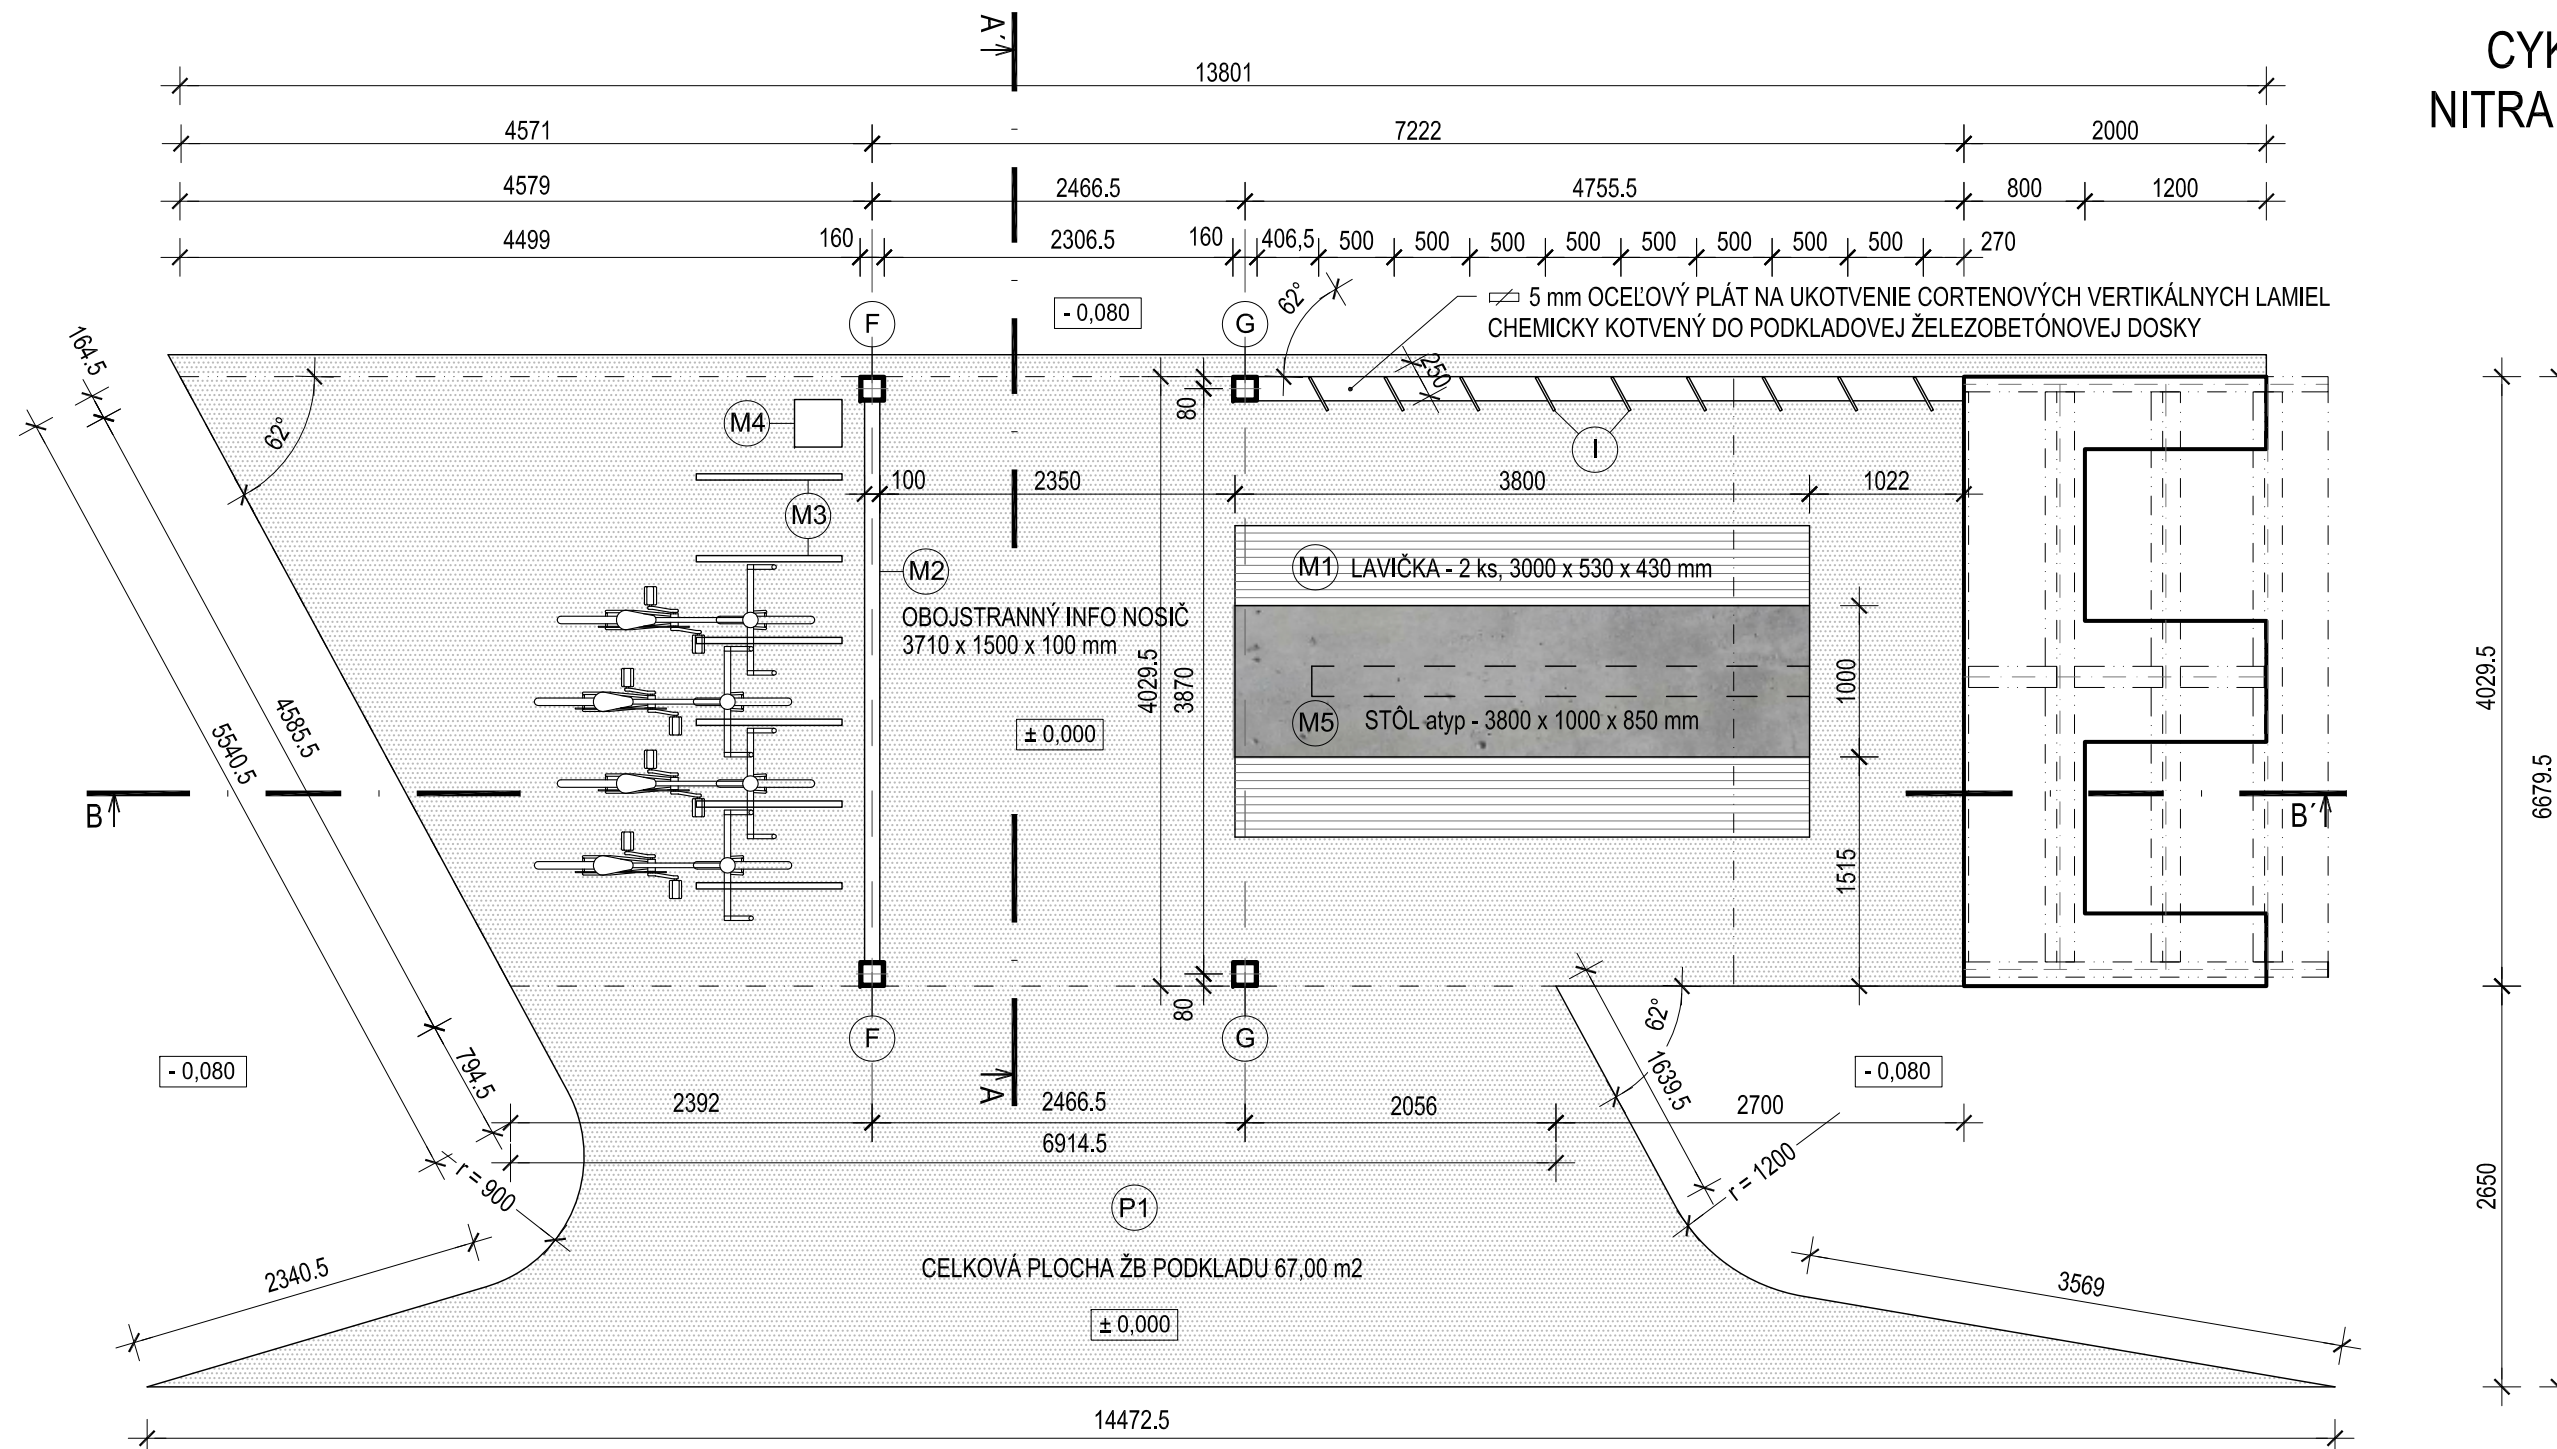

SKLADBA PODKLADU:

P1	
ŽELEZOBETONOVÁ DOSKA, 27,15 m ²	80 mm
KARI SIEŤ 6 mm OKÁ, 150 x 150 mm	
HUTNENÝ ŠTRK fr. 0 - 32 mm	50 mm
ŠTRKODRVA fr. 8 - 16 mm	100 mm

LEGENDA:

- F OCEĽOVÝ STĽP, 160 x 160 x 3242 mm, hr. 10 mm
- G OCEĽOVÝ STĽP, 160 x 160 x 2948 mm, hr. 10 mm
- I ZOŠIKMENÁ VERTIKÁLNA LAMELA Z PLECHU CORTEN hr. 5 mm, 250 x 2848, 2788, 2728, 2670, 2610, 2550, 2405, 2080, 1755 / 5 mm, POČET 9 ks

POZNÁMKA:

PRVKY F, G SÚ OBLOŽENÉ PLECHOM CORTEN hr. 1 mm

± 0,000 = 139,30 m.n.m.

OBJEDNÁVATEĽ: NITRIANSKY SAMOSPRÁVNÝ KRAJ		MIERKA: 1:50
SPRACOVATEĽ: NEUTRA - ARCHITEKTONICKÝ ATELIER, FARSKÁ 1, 949 01 NITRA, TEL./FAX: 037/6579461		FORMÁT: 2 A4
ZODP. PROJEKTANT: ING. ARCH. PETER MIZIA	PROJEKTANT: ING. ARCH. ZUZANA GAJOVÁ	DÁTUM: 01 / 2017
	SO 02 PRVKY DROBNEJ ARCHITEKTÚRY, INFORMAČNÝ SYSTÉM	VÝKRES: 2
	SO 02.1 CYKLOPRÍSTREŠOK / INFORMAČNÉ MIESTO_01	
NÁZOV VÝKRESU:	PÔDORYS	STUPEŇ: RP