


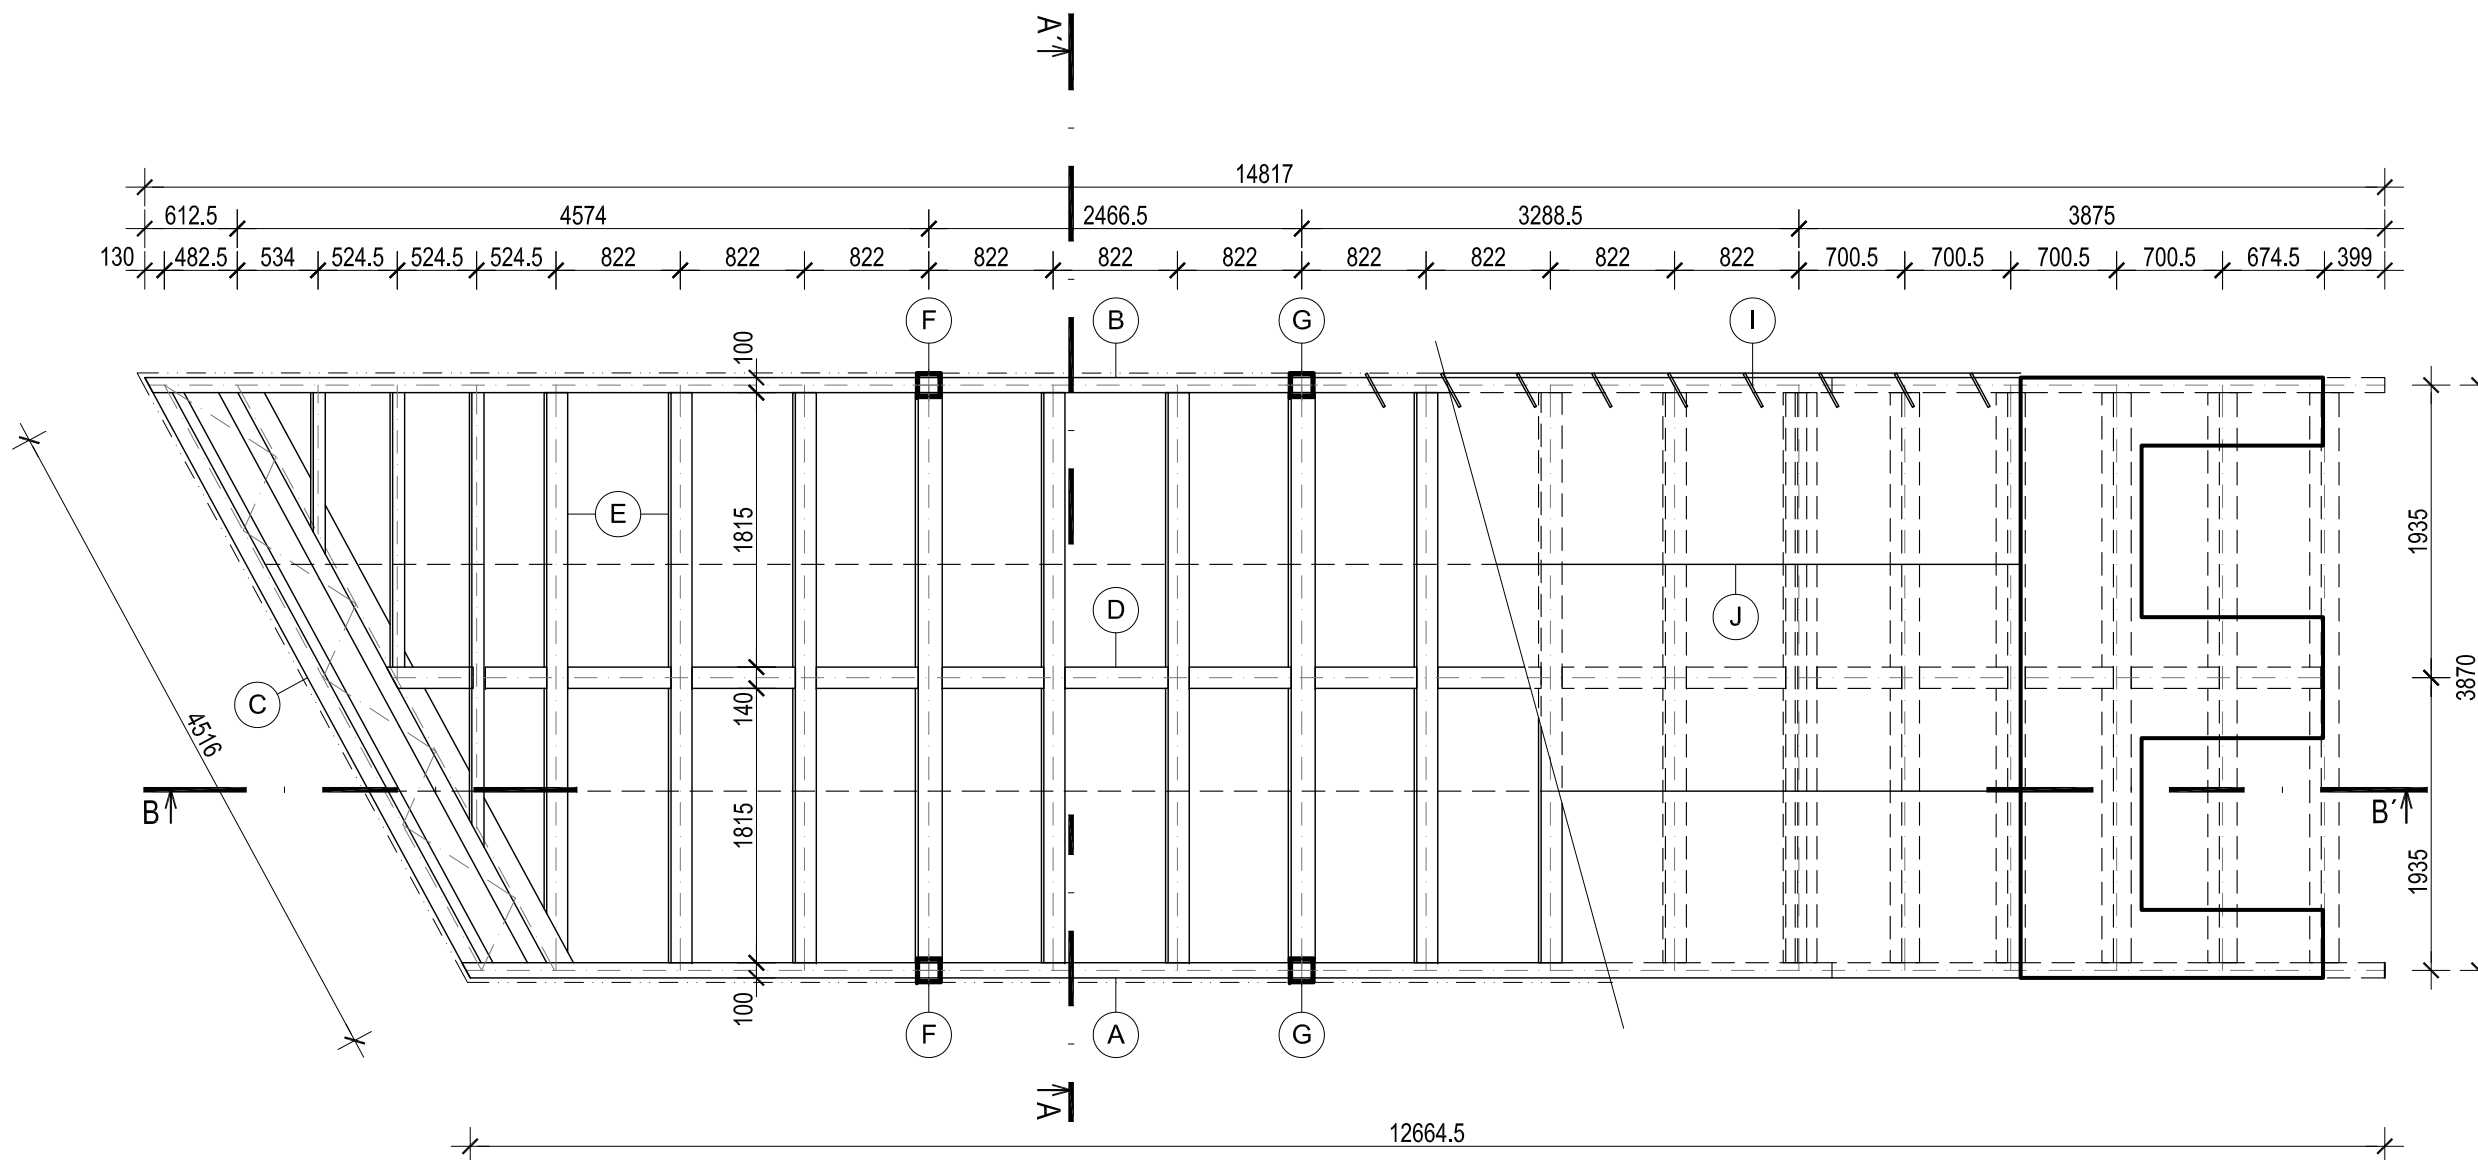


LEGENDA:

- (A) OCEĽOVÝ PRIEHRADOVÝ RÁM R1 - VIĎ PROJEKT STATIKY
- (B) OCEĽOVÝ PRIEHRADOVÝ RÁM R2 - VIĎ PROJEKT STATIKY
- (C) OCEĽOVÝ PRIEHRADOVÝ VÄZNÍK R3 - VIĎ PROJEKT STATIKY
- (D) STREDOVÝ OCEĽOVÝ NOSNÍK, prierez 140 x 140 mm, hr. 5 mm
- (E) OCEĽOVÉ NOSNÍKY, 5 ks 80 x 140 / 5, 13 ks 140 x 140 / 5, 2 ks 160 x 160 / 10 mm
- (F) OCEĽOVÝ STĽP, 160 x 160 x 3242 mm, hr. 10 mm
- (G) OCEĽOVÝ STĽP, 160 x 160 x 2948 mm, hr. 10 mm
- (H) MONTÁŽNA OCEĽOVÁ PLATNIČKA 400 x 400 x 20 mm
- (I) ZOŠIKMENÁ VERTIKÁLNA LAMELA Z PLECHU CORTEN hr. 5 mm, 250 x 2848, 2788, 2728, 2670, 2610, 2550, 2405, 2080, 1755 / 5 mm, POČET 9 ks
- (J) PODHLADOVÉ PANEĽY 3000 x 1500, PLECH CORTEN hr. 3 mm

POZNÁMKA:

PRVKY F, G SÚ OBLOŽENÉ PLECHOM CORTEN hr. 1 mm

± 0,000 = 139,30 m.n.m.

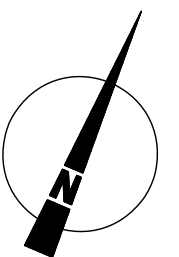

OBJEDNÁVATEĽ: NITRIANSKY SAMOSPRÁVNÝ KRAJ		MIERKA: 1:50	
SPRACOVATEĽ: NEUTRA - ARCHITEKTONICKÝ ATELIER, FARSKÁ 1, 949 01 NITRA, TEL./FAX: 037/6579461		FORMÁT: 2 A4	
ZODP. PROJEKTANT: ING. ARCH. PETER MIZIA		DÁTUM: 01 / 2017	
PROJEKTANT: ING. ARCH. ZUZANA GAJOVÁ		VÝKRES: 3	
NÁZOV VÝKRESU: VÝKRES PODHLADOV		STUPEŇ: RP	