


CYKLISTICKÝ CHODNÍK NITRA - VRÁBLE I. a II. ETAPA

ARCHITEKTONICKÝ ATELIER

neutra

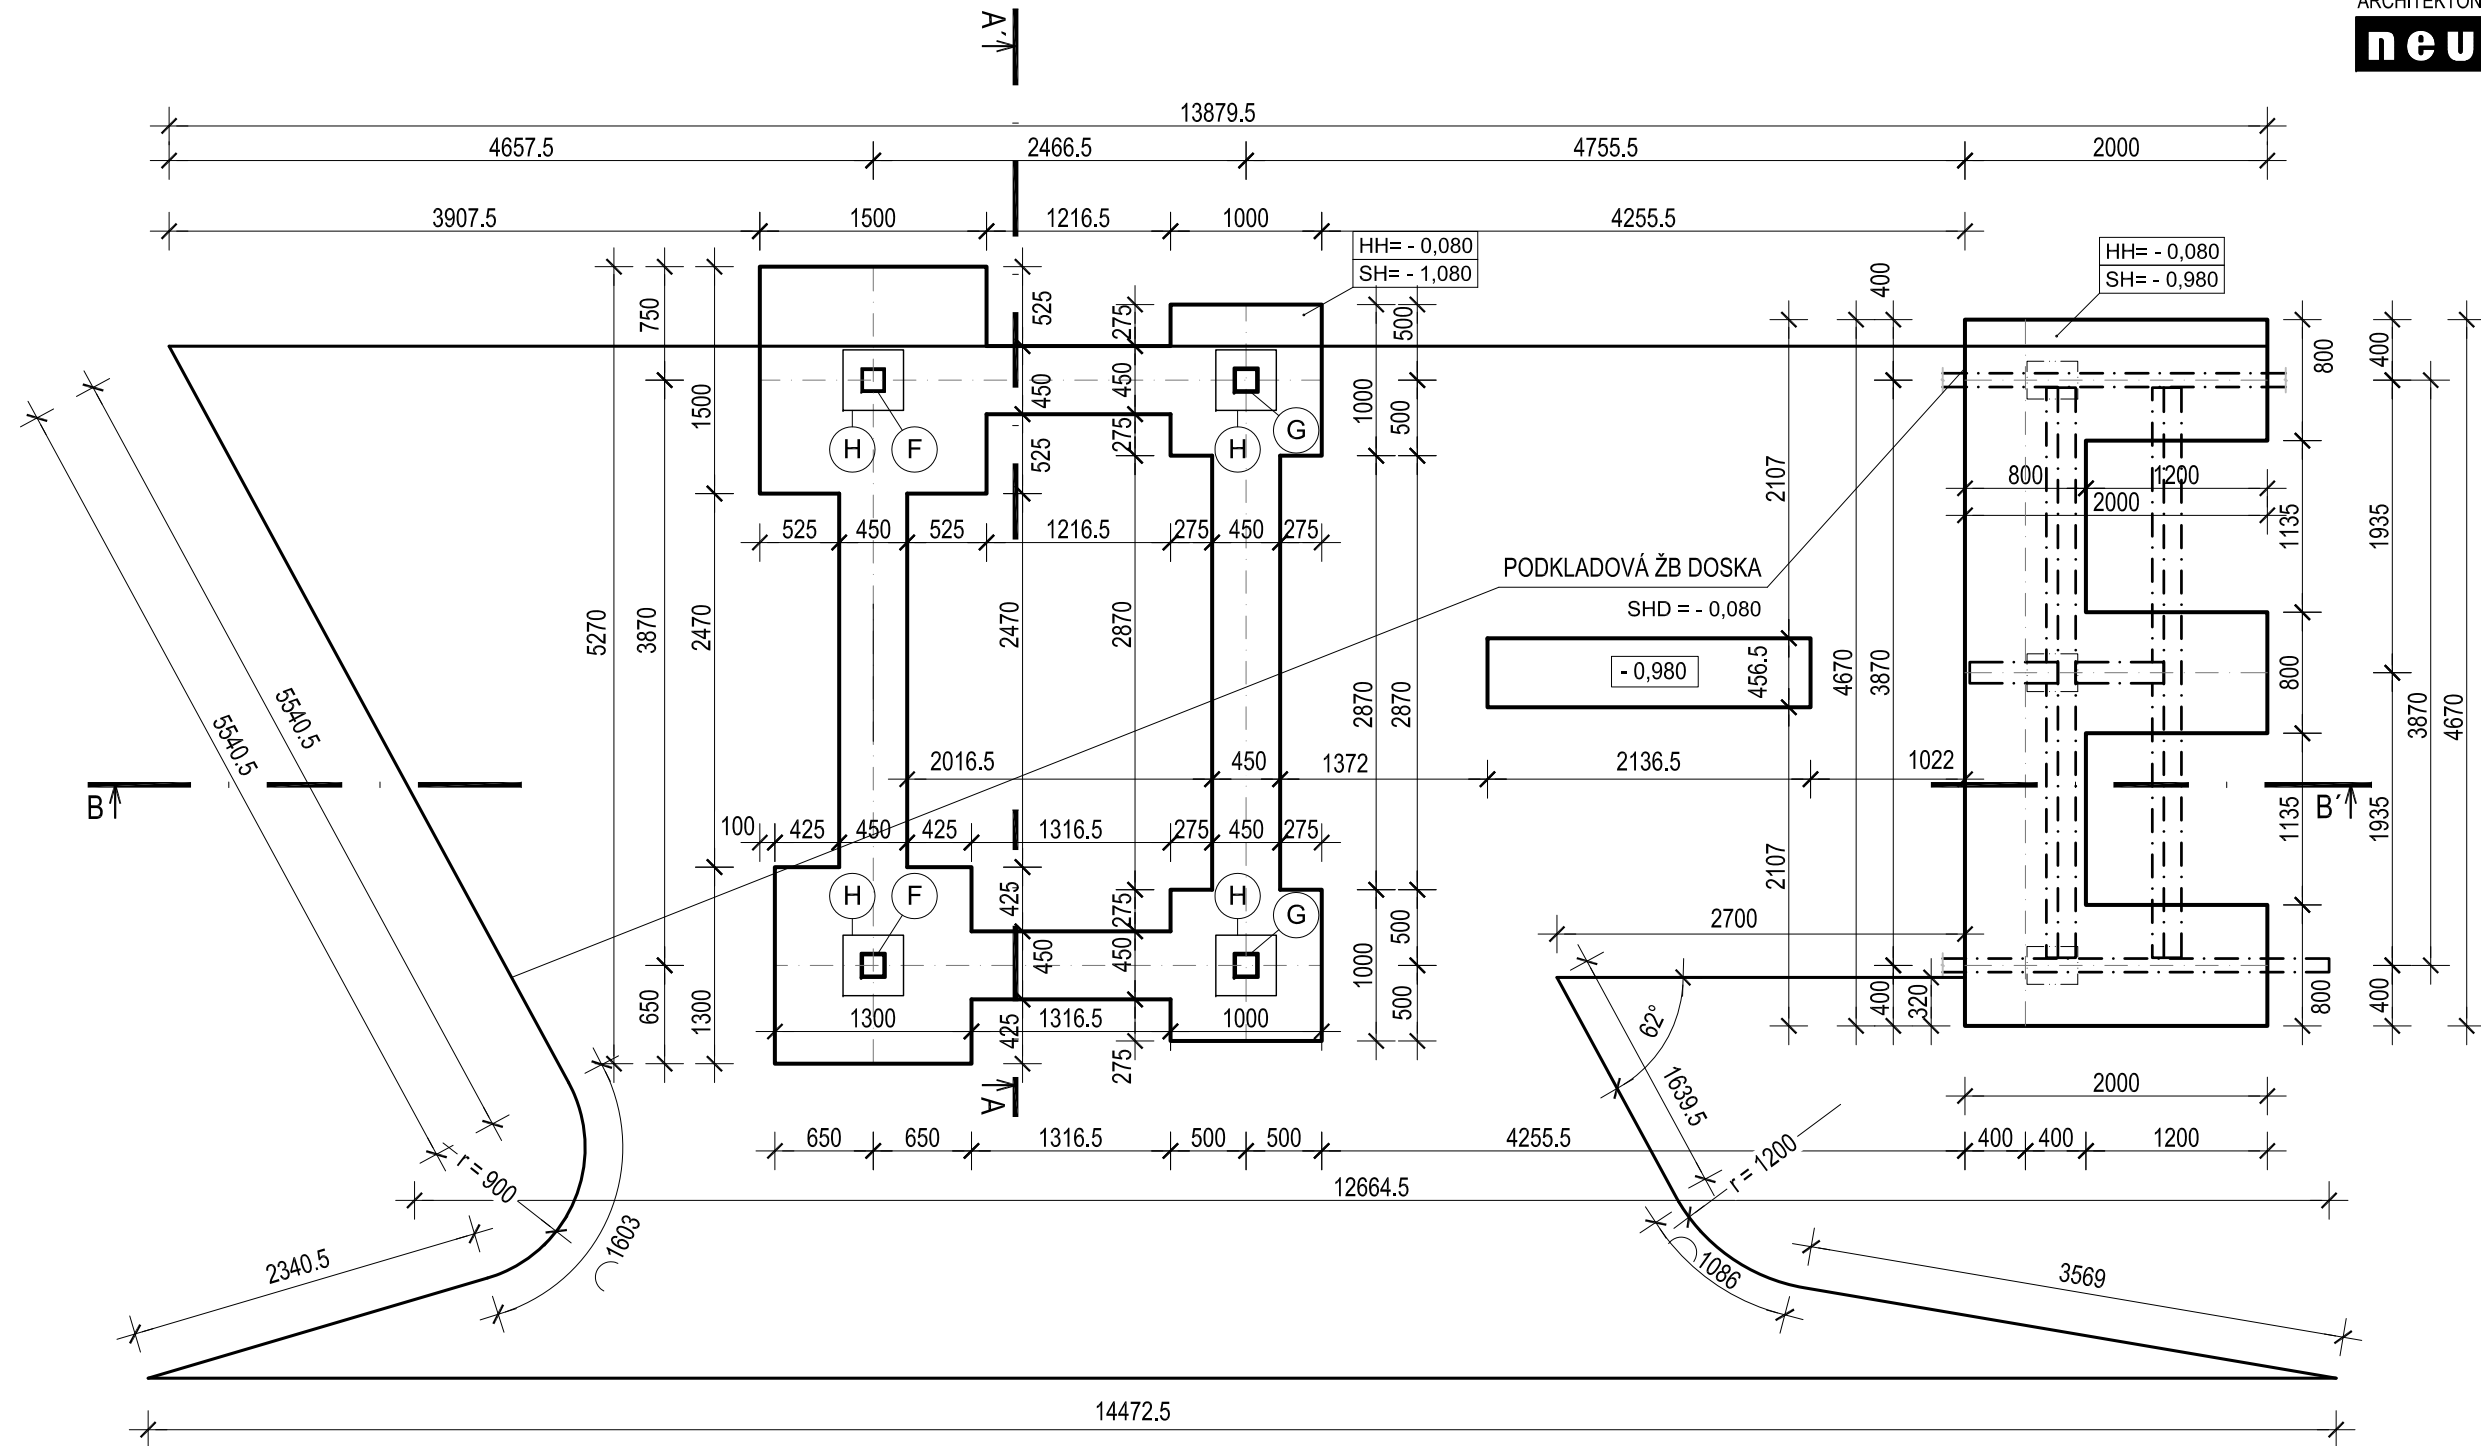

LEGENDA:

- F OCEĽOVÝ STĹP, 160 x 160 x 3242 mm, hr. 10 mm
- G OCEĽOVÝ STĹP, 160 x 160 x 2948 mm, hr. 10 mm
- H MONTÁŽNA OCEĽOVÁ PLATNIČKA 400 x 400 x 20 mm

± 0,000 = 139,30 m.n.m.

OBJEDNÁVATEĽ: NITRIANSKY SAMOSPRÁVNÝ KRAJ	MIERKA: 1:50	
SPRACOVATEĽ: NEUTRA - ARCHITEKTONICKÝ ATELIER, FARSKÁ 1, 949 01 NITRA, TEL./FAX: 037/6579461	FORMÁT: 2 A4	
ZODP. PROJEKTANT: ING. ARCH. PETER MIZIA	DÁTUM: 01 / 2017	
PROJEKTANT: ING. ARCH. ZUZANA GAJOVÁ	VÝKRES:	
		
SO 02 PRVKY DROBNEJ ARCHITEKTÚRY, INFORMAČNÝ SYSTÉM		4
SO 02.1 CYKLOPRÍSTREŠOK / INFORMAČNÉ MIESTO_01		
NÁZOV VÝKRESU:	VÝKRES ZÁKLADOV	STUPEŇ: RP