



# CYKLISTICKÝ CHODNÍK NITRA - VRÁBLE I. a II. ETAPA

ARCHITEKTONICKÝ ATELIER

**neutra**

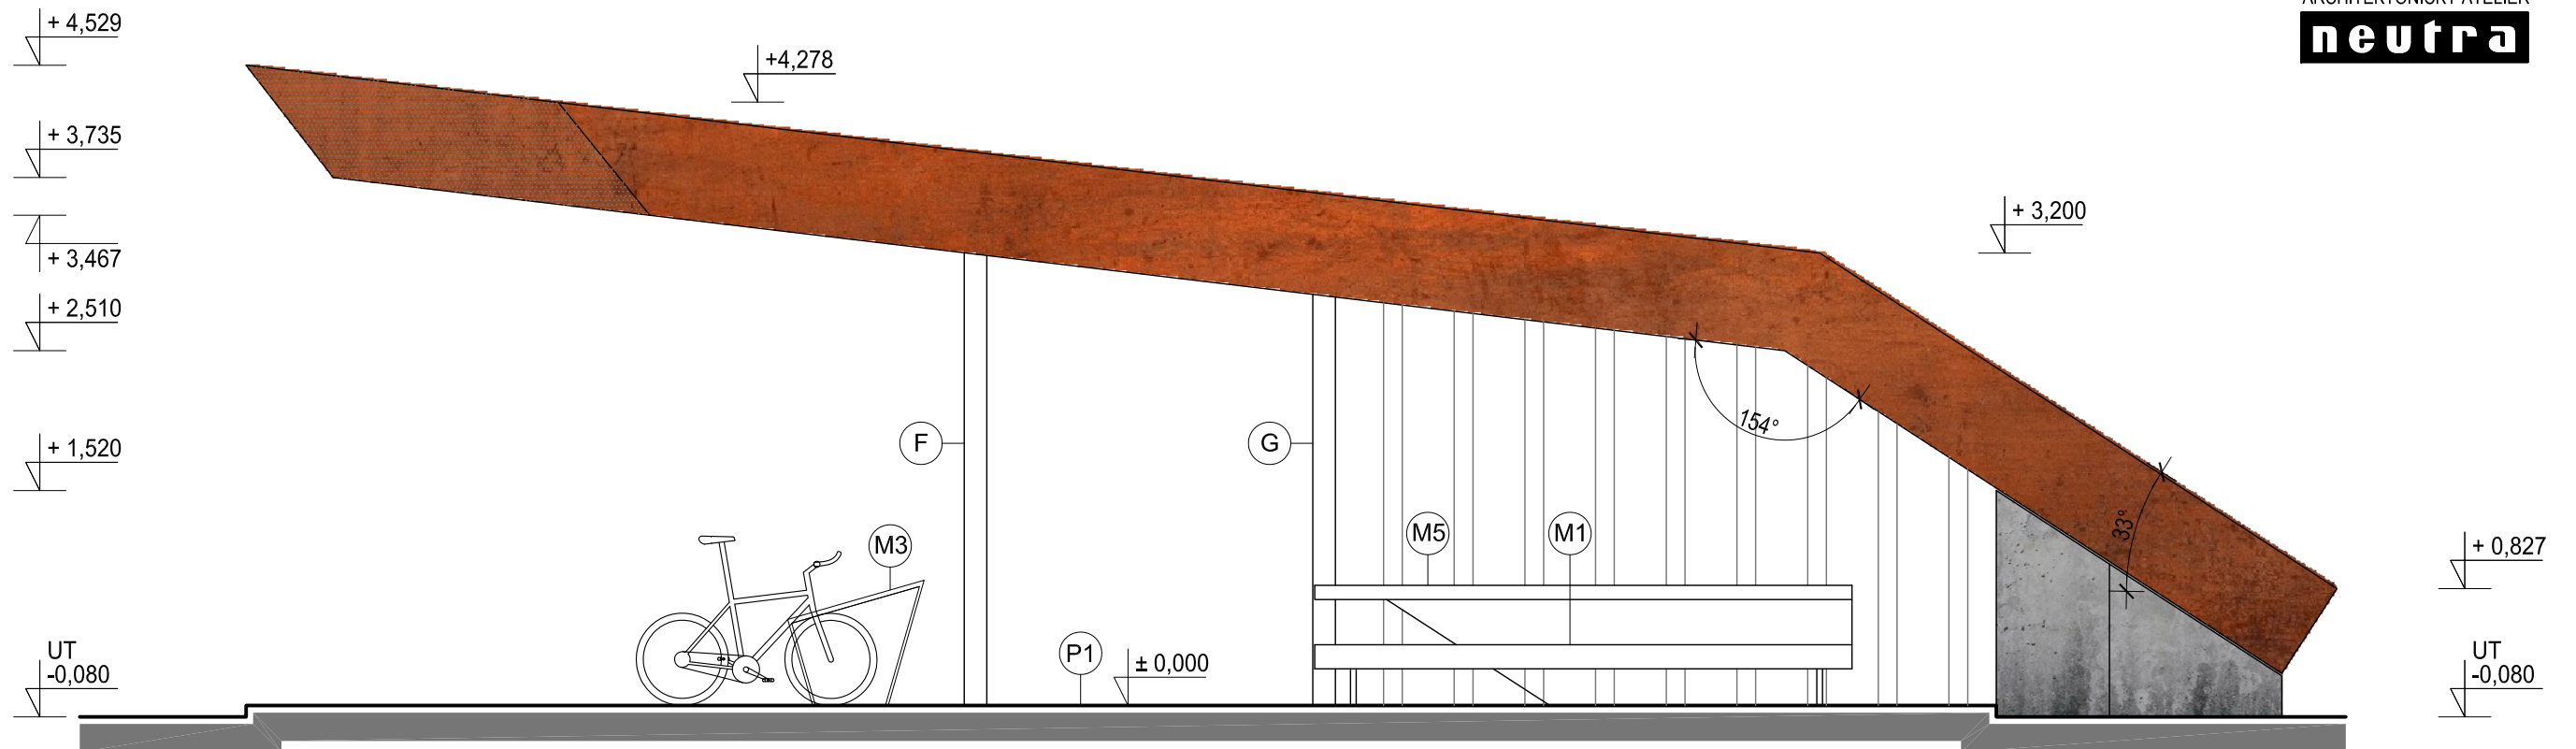

POHĽAD JUHOVÝCHODNÝ

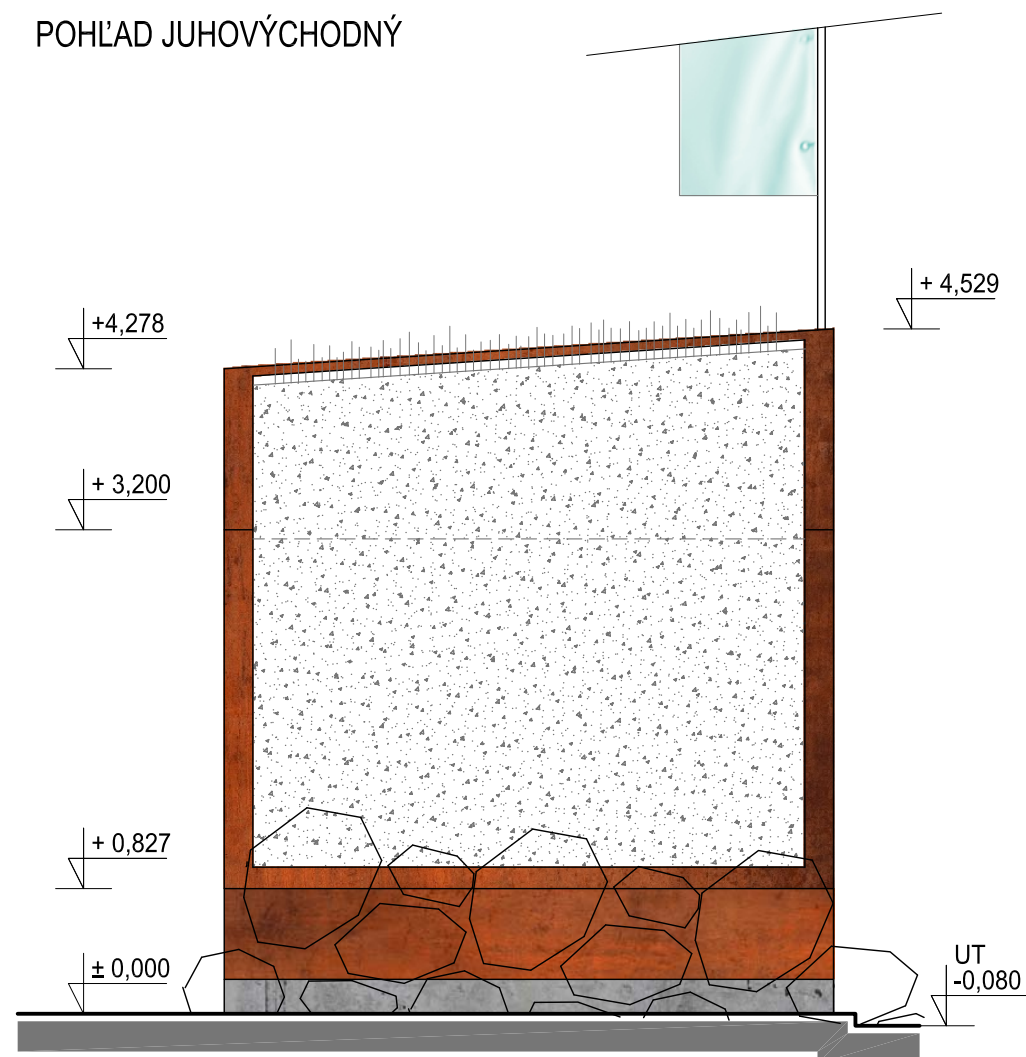

POHĽAD SEVEROZÁPADNÝ

## LEGENDA:

- (F) OCELOVÝ STĹP, 160 x 160 x 3242 mm, hr. 10 mm
- (G) OCELOVÝ STĹP, 160 x 160 x 2948 mm, hr. 10 mm

## POZNÁMKA:

PRVKY F, G SÚ OBLOŽENÉ PLECHOM CORTEN hr. 1 mm

± 0,000 = 139,30 m.n.m.

|                                                                                              |                                                     |   |
|----------------------------------------------------------------------------------------------|-----------------------------------------------------|---|
| OBJEDNÁVATEĽ: NITRIANSKY SAMOSPRÁVNÝ KRAJ                                                    | MIERKA: 1:50                                        |   |
| SPRACOVATEĽ: NEUTRA - ARCHITEKTONICKÝ ATELIER, FARSKÁ 1, 949 01 NITRA, TEL./FAX: 037/6579461 | FORMÁT: 2 A4                                        |   |
| ZODP. PROJEKTANT: ING. ARCH. PETER MIZIA                                                     | DÁTUM: 01 / 2017                                    |   |
| PROJEKTANT: ING. ARCH. ZUZANA GAJOVÁ                                                         | VÝKRES:                                             |   |
|         | SO 02 PRVKY DROBNEJ ARCHITEKTÚRY, INFORMAČNÝ SYSTÉM | 7 |
|                                                                                              | SO 02.1 CYKLOPRÍSTREŠOK / INFORMAČNÉ MIESTO_01      |   |
| NÁZOV VÝKRESU: POHĽADY                                                                       | STUPEŇ: RP                                          |   |