
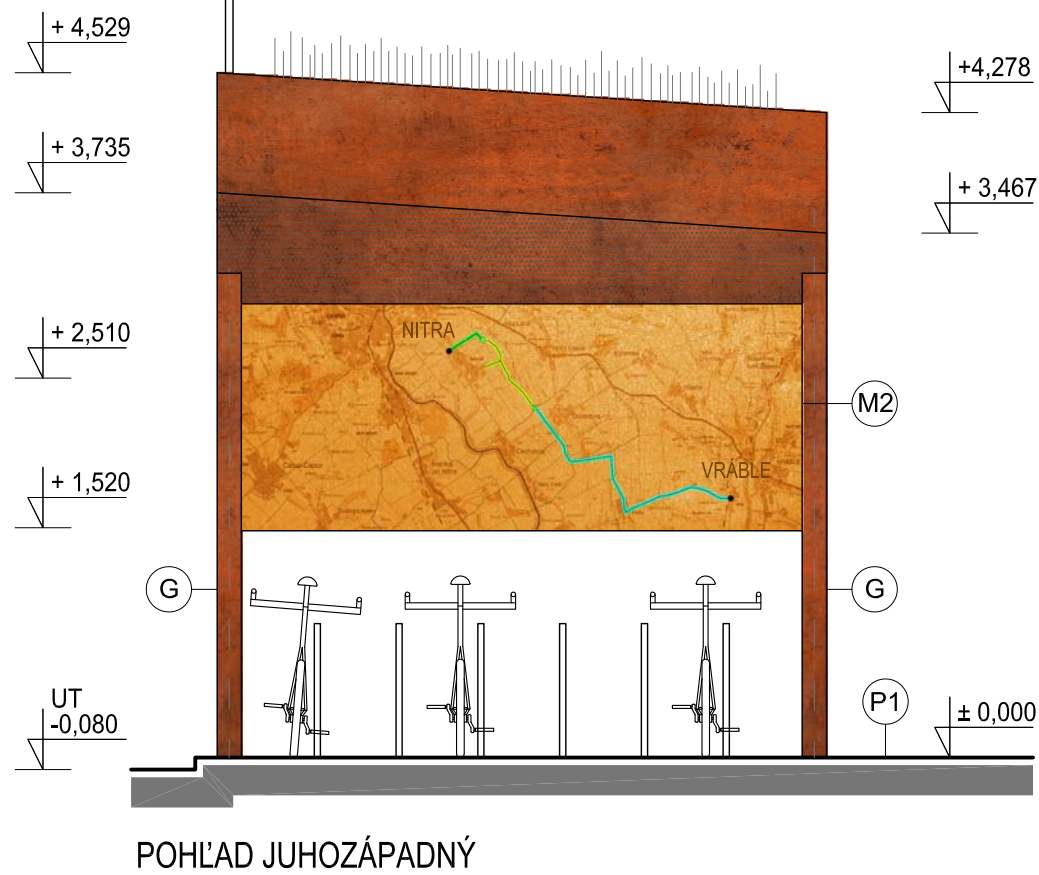


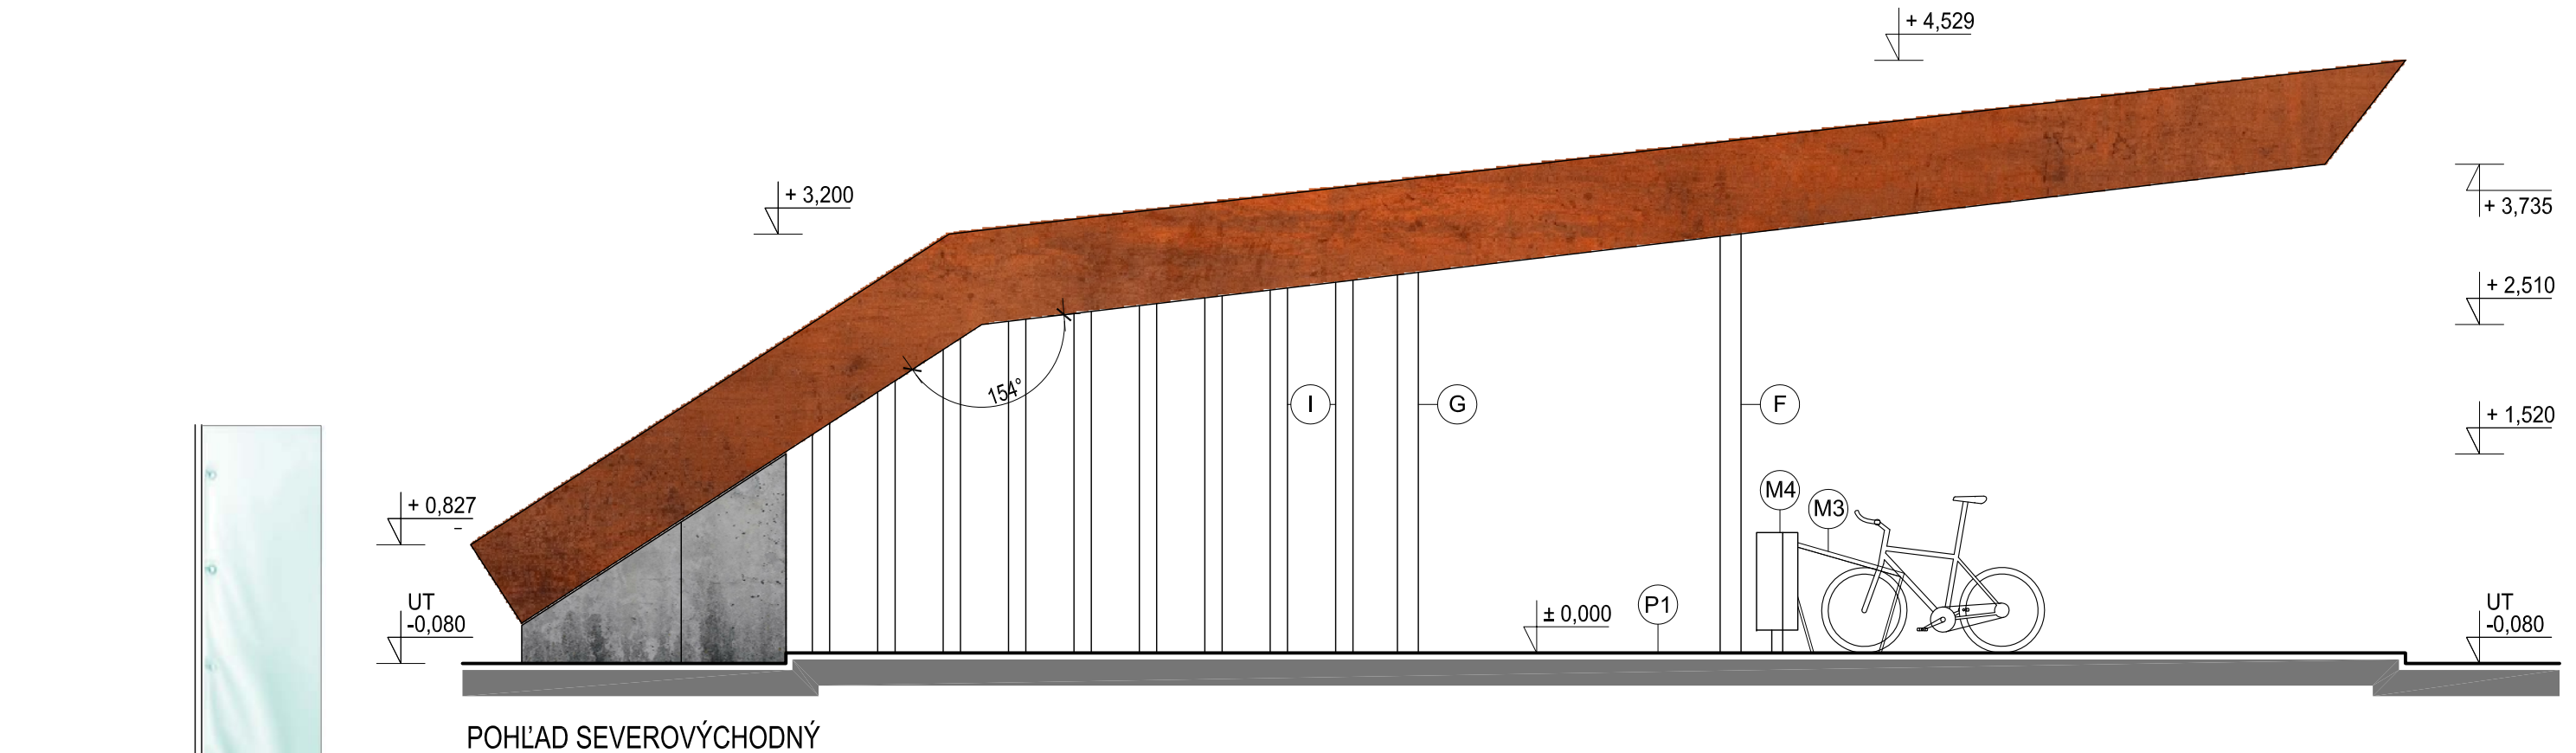

LEGENDA:

- (F) OCEĽOVÝ STĹP, 160 x 160 x 3242 mm, hr. 10 mm
- (G) OCEĽOVÝ STĹP, 160 x 160 x 2948 mm, hr. 10 mm
- (I) ZOŠIKMENÁ VERTIKÁLNA LAMELA Z PLECHU CORTEN hr. 5 mm, 250 x 2848, 2788, 2728, 2670, 2610, 2550, 2405, 2080, 1755 / 5 mm, POČET 9 ks

POZNÁMKA:

PRVKY F, G SÚ OBLOŽENÉ PLECHOM CORTEN hr. 1 mm

± 0,000 = 139,30 m.n.m.

OBJEDNÁVATEĽ: NITRIANSKY SAMOSPRÁVNÝ KRAJ	MIERKA: 1:50	
SPRACOVATEĽ: NEUTRA - ARCHITEKTONICKÝ ATELIER, FARSKÁ 1, 949 01 NITRA, TEL./FAX: 037/6579461	FORMÁT: 2 A4	
ZODP. PROJEKTANT: ING. ARCH. PETER MIZIA	DÁTUM: 01 / 2017	
PROJEKTANT: ING. ARCH. ZUZANA GAJOVÁ	VÝKRES:	
	8	
SO 02 PRVKY DROBNEJ ARCHITEKTÚRY, INFORMAČNÝ SYSTÉM		
SO 02.1 CYKLOPRÍSTREŠOK / INFORMAČNÉ MIESTO_01		
NÁZOV VÝKRESU: POHLÁDY	STUPEŇ: RP	