


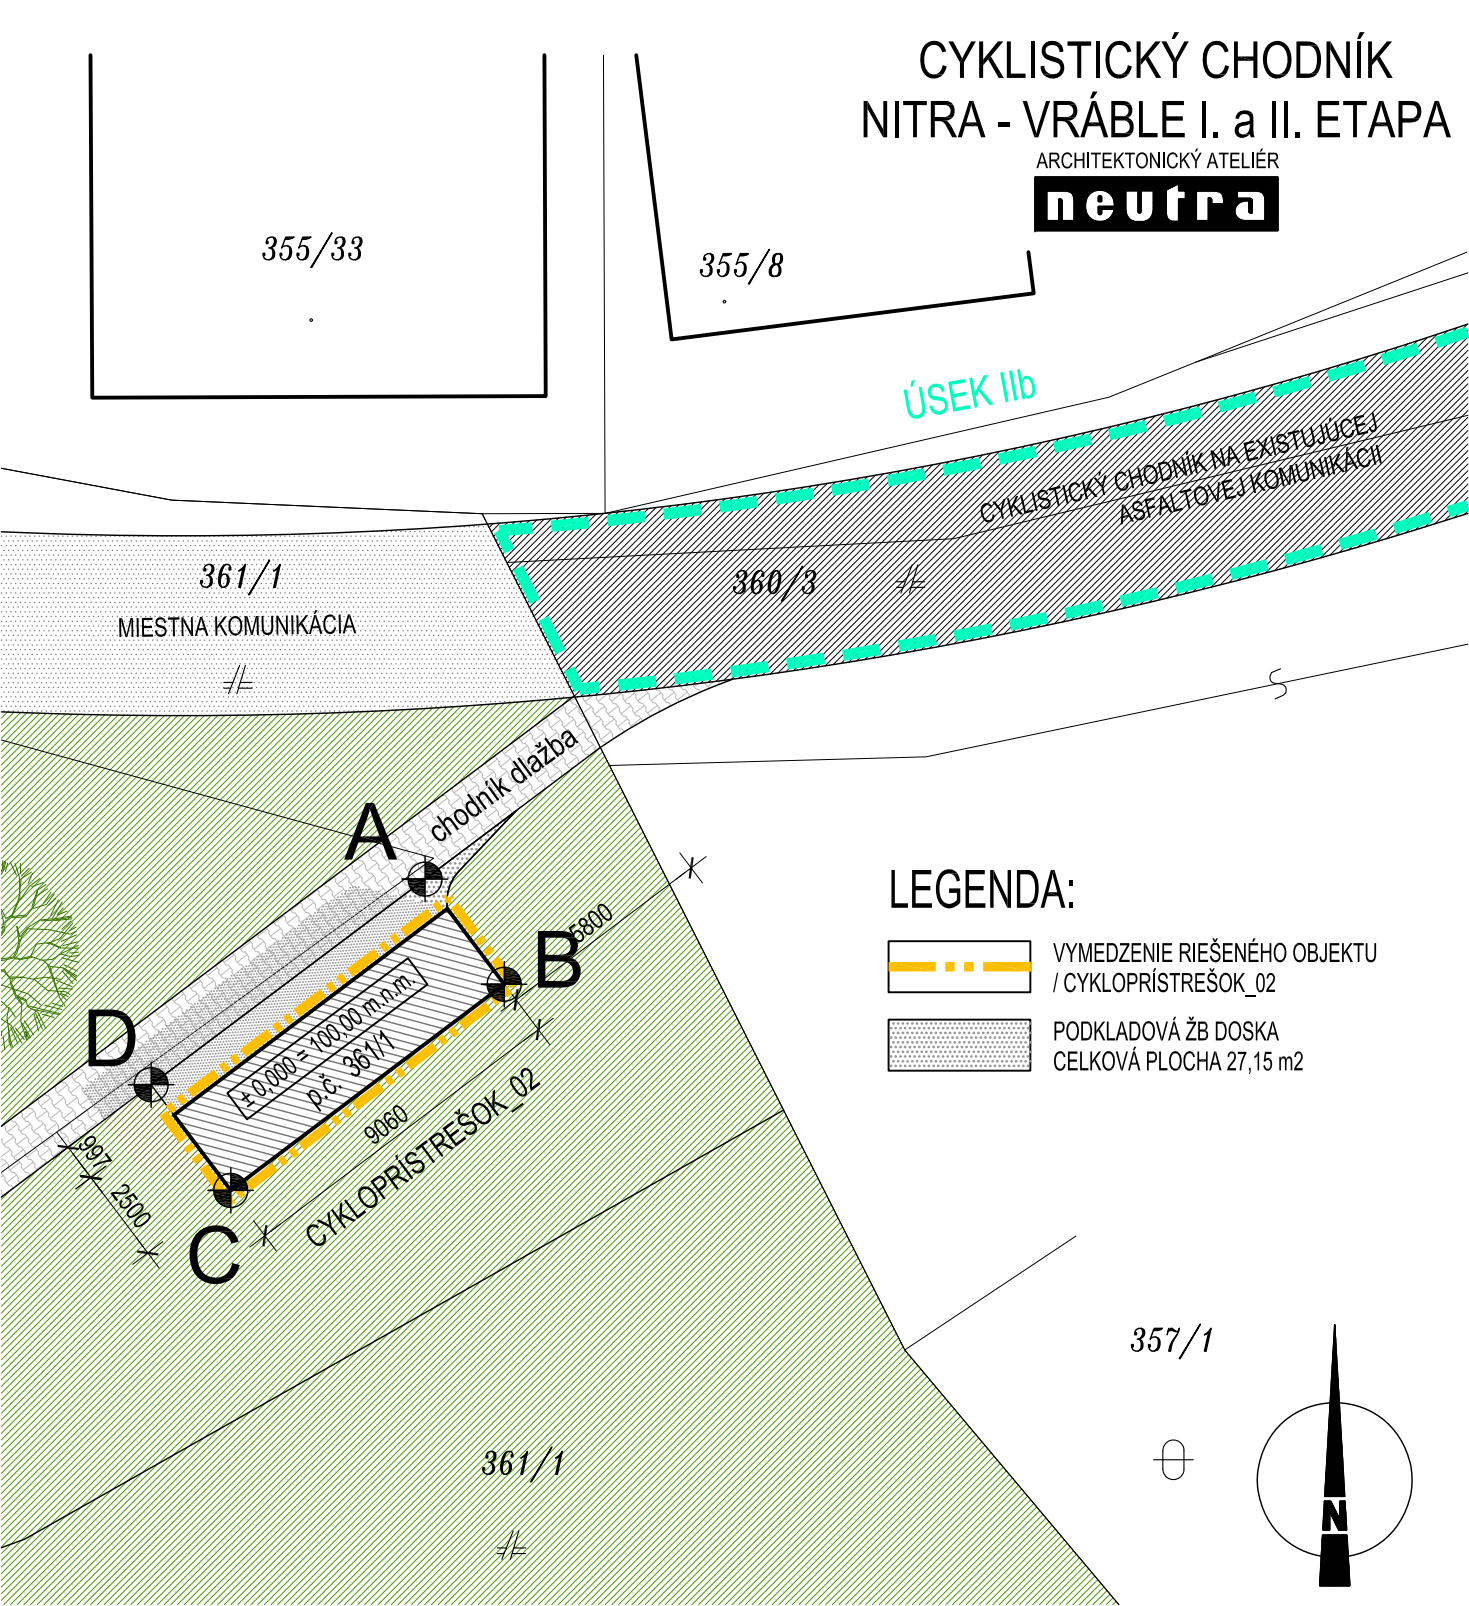

TABUĽKA OSADENIA OBJEKTU

	PT		UT	
	ABS.	REL.	ABS.	REL.
A	100,000	0,000	100,00	0,000
B	99,810	- 0,190	100,00	0,000
C	100,070	+0,070	100,00	0,000
D	100,000	0,000	100,00	0,000

± 0,000 = 100,00 m.n.m.



LOKALIZÁCIA: PARC.Č. 361/1
3,6. km NAVRHOVANEJ CYKLOTRASY, II. ETAPA, ÚSEK IIb - k.ú. Veľké Janíkovce

OBJEDNÁVATEĽ: MESTO NITRA	MIERKA: 1:200
SPRACOVATEĽ: NEUTRA - ARCHITEKTONICKÝ ATELIER, FARSKÁ 1, 949 01 NITRA, TEL./FAX: 037/6579461	FORMÁT: 2 A4
ZODP. PROJEKTANT: ING. ARCH. PETER MIZIA	DÁTUM: 01 / 2017
PROJEKTANT: ING. ARCH. ZUZANA GAJOVÁ	VÝKRES: 11
SO 02 PRVKY DROBNEJ ARCHITEKTÚRY, INFORMAČNÝ SYSTÉM	STUPEŇ: RP
SO 02.2 CYKLOPRÍSTREŠOK / INFORMAČNÉ MIESTO_02	
NÁZOV VÝKRESU: SITUÁCIA	