

POZNÁMKA:

PRVKY A, B SÚ OBLOŽENÉ PLECHOM CORTEN hr. 1 mm

SKLADBA PODKLADU:

- P1

ŽELEZOBETÓNOVÁ DOSKA, 27,15 m2


80 mm
- KARI SIEŤ Ø6 mm OKÁ, 150 x 150 mm
- HUTNENÝ ŠTRK fr. 0 - 32 mm

50 mm
- ŠTRKODRVA fr. 8 - 16 mm

100 mm, 70 mm NAD ZÁKLADOVOU PÄTKOU

CYKLISTICKÝ CHODNÍK
NITRA - VRÁBLE I. a II. ETAPA

ARCHITEKTONICKÝ ATELIÉR
neutra

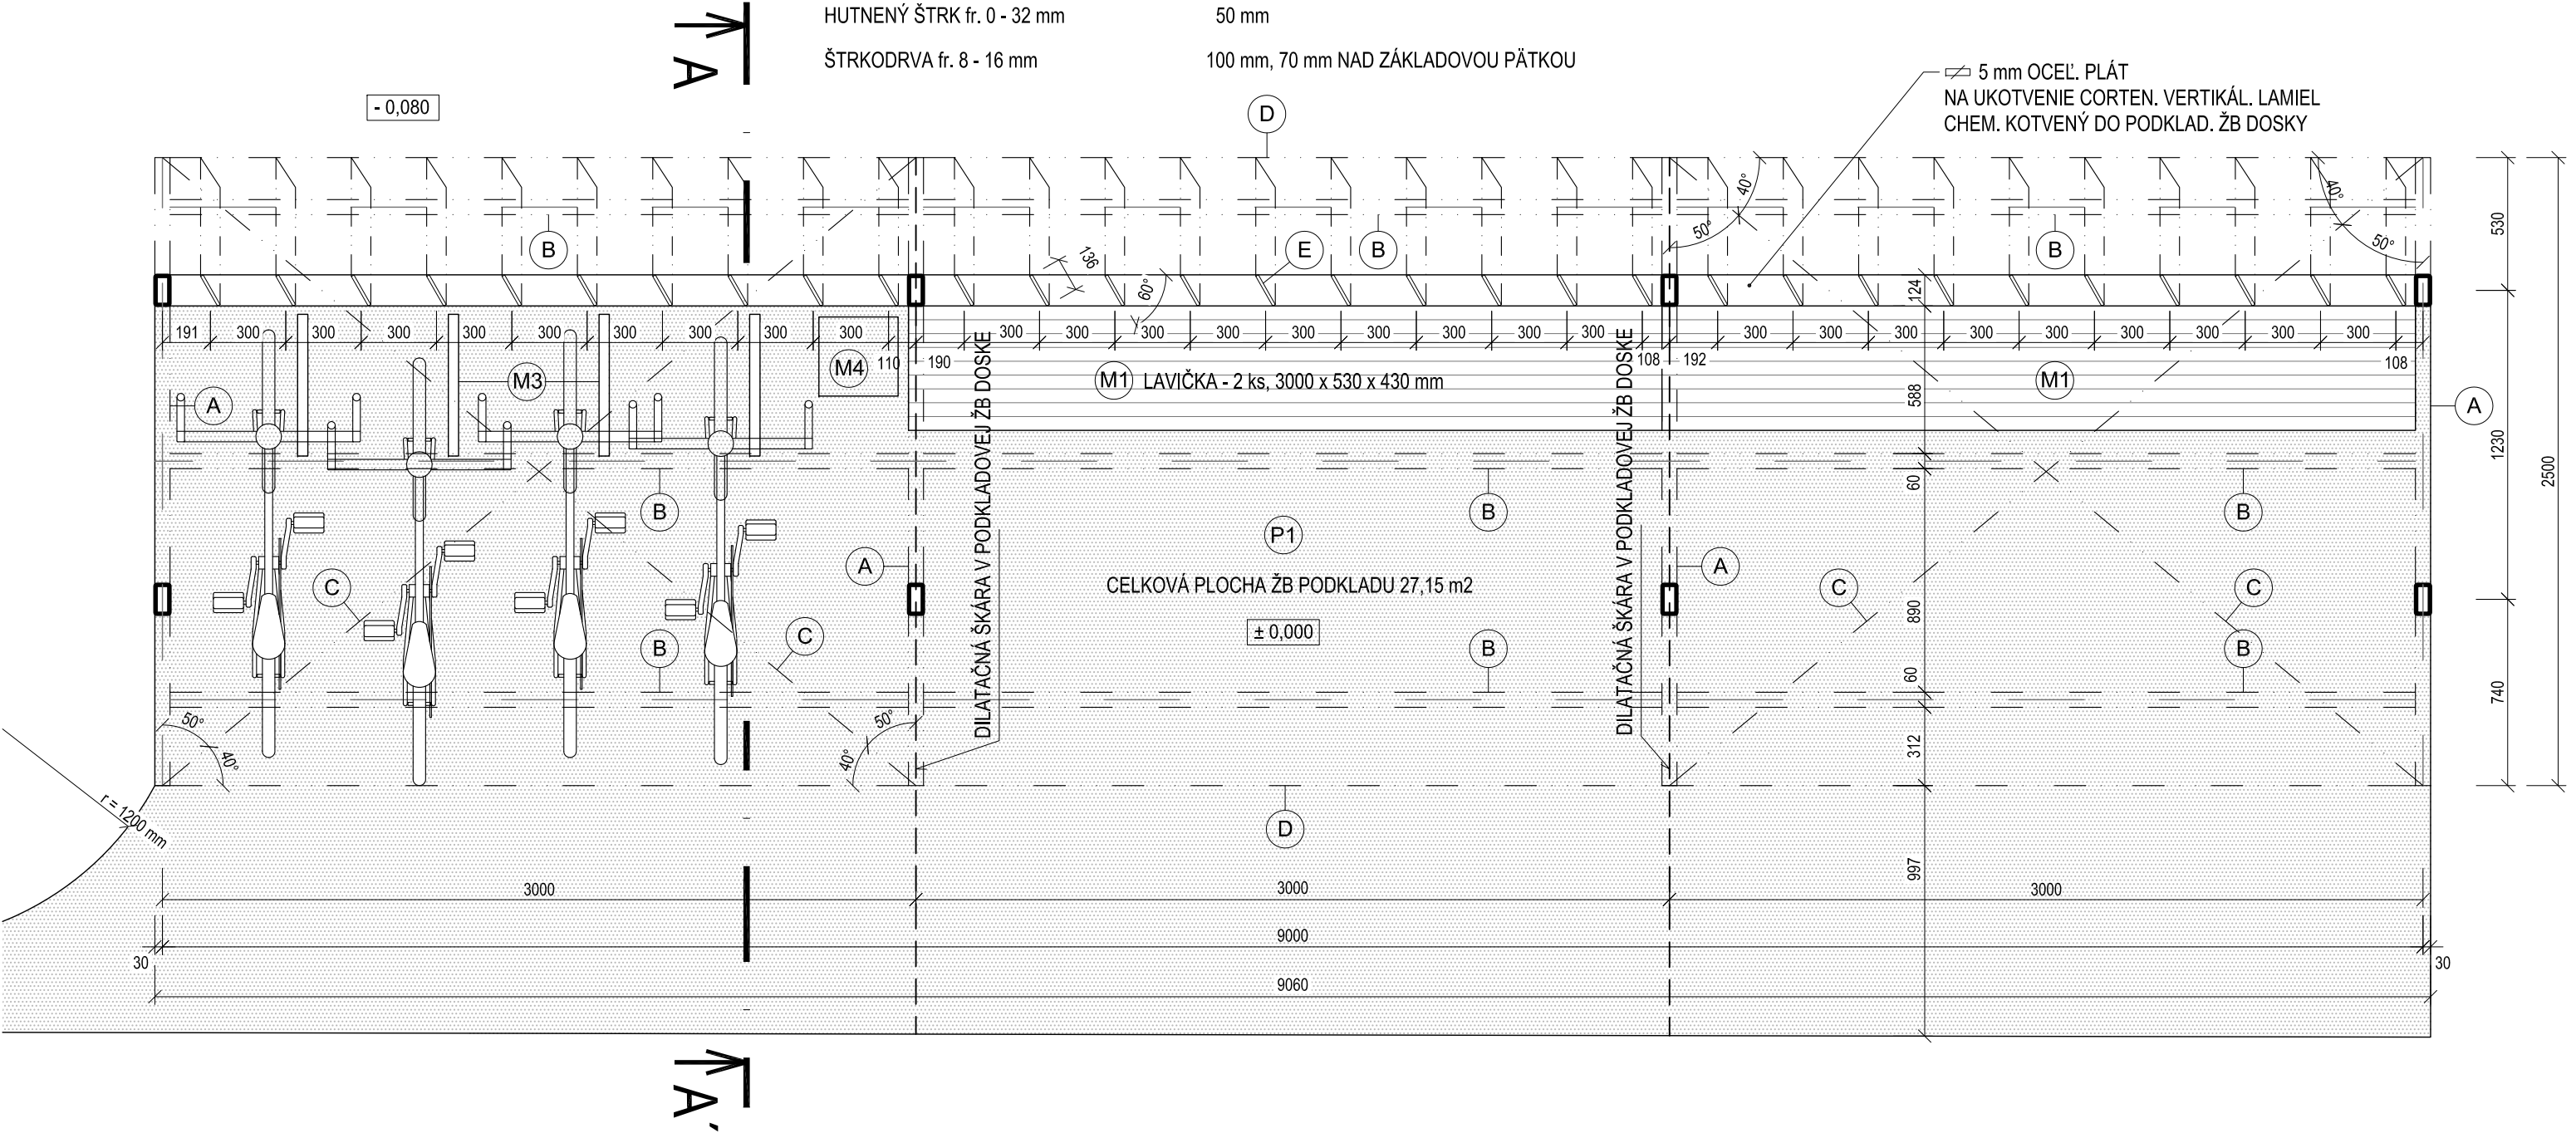

LEGENDA:

- A OCEĽOVÉ PRIEČNE RÁMY RHS 120 x 60 x 5,0 mm
- B OCEĽOVÝ STREŠNÝ NOSNÍK RHS 100 x 60 x 5,0 mm
- C ZAVETROVACIE STUŽIDLO - LANKO S REKTIFIKAČNÝMI SKRUTKAMI
- D KRYTINA - OCEĽOVÝ PLECH CORTEN, hr. 3mm
- E ZOŠIKMENÁ VERTIKÁLNA LAMELA Z PLECHU CORTEN hr. 5 mm, 1858 x 136 x 5 mm, POČET 30 ks
- F MONTÁŽNA OCEĽOVÁ PLATNIČKA 300 x 300 x 5 mm
- G ZÁKLADOVÝ ŽELEZOBETÓNOVÝ NOSNÍK Z BETÓNU C30/37 A VÝSTUŽE B500 B

OBJEDNÁVATEĽ: MESTO NITRA	MIERKA: 1:25
SPRACOVATEĽ: NEUTRA - ARCHITEKTONICKÝ ATELIÉR, FARSKÁ 1, 949 01 NITRA, TEL./FAX: 037/6579461	FORMÁT: 2 A4
ZODP. PROJEKTANT: ING. ARCH. PETER MIZIA	DÁTUM: 01 / 2017
PROJEKTANT: ING. ARCH. ZUZANA GAJOVÁ	VÝKRES: 12
NÁZOV VÝKRESU: PÔDORYS / B-B' /	STUPEŇ: RP