



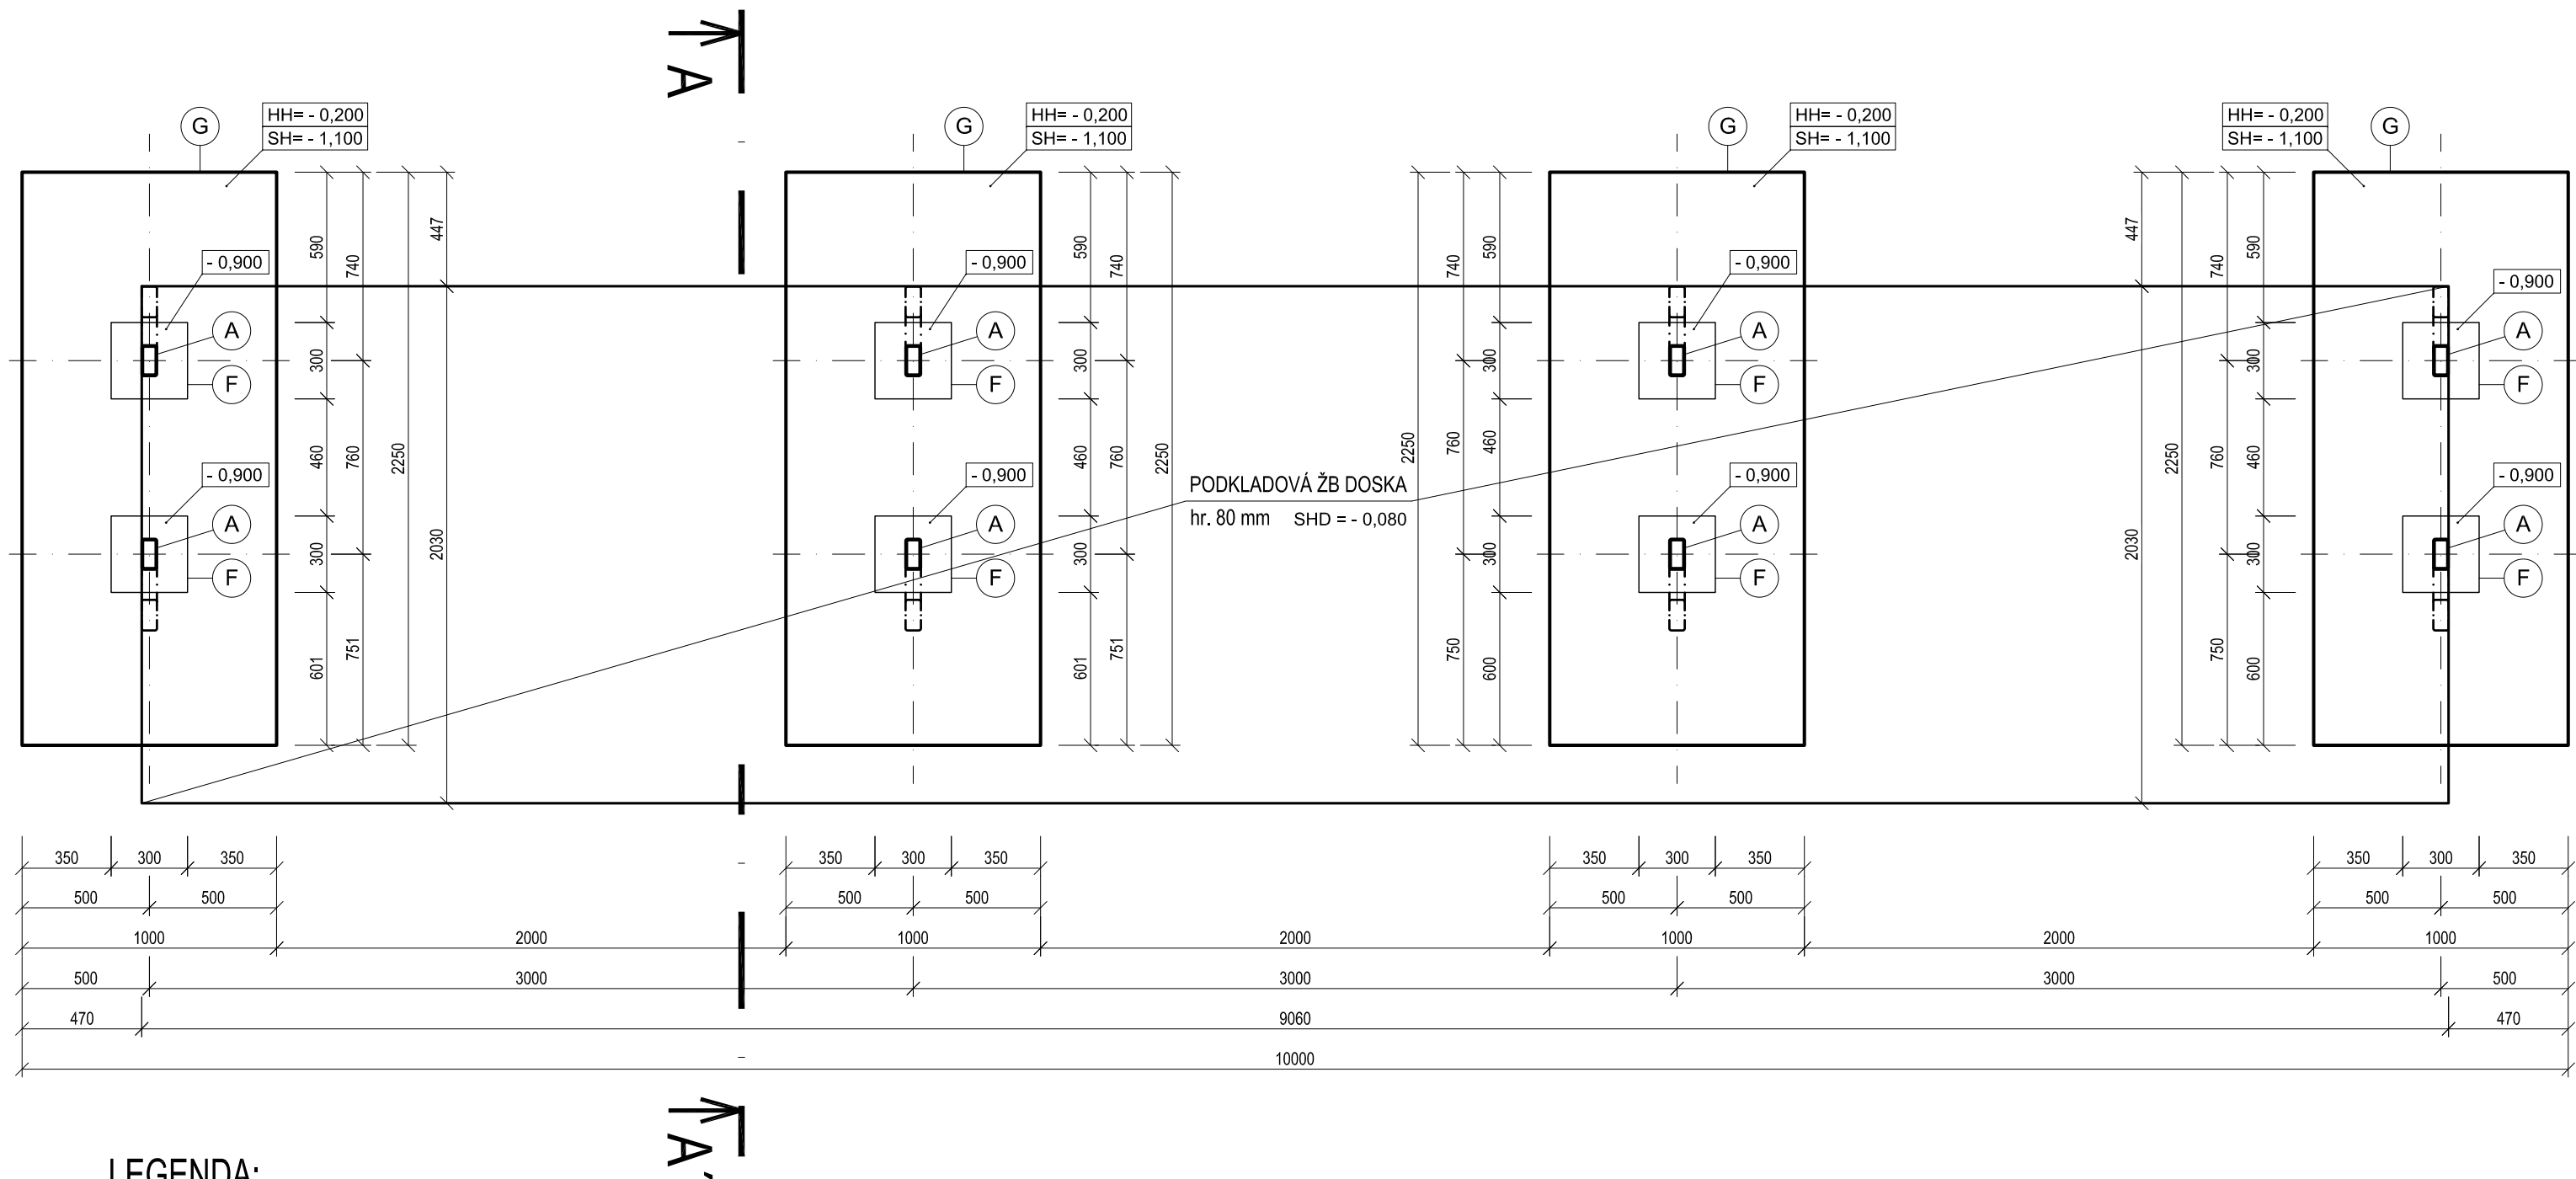

LEGENDA:

- A OCEĽOVÉ PRIEČNE RÁMY RHS 120 x 60 x 5,0 mm
- F MONTÁŽNA OCEĽOVÁ PLATNIČKA 300 x 300 mm
- G ZÁKLADOVÝ ŽELEZOBETÓNOVÝ NOSNÍK Z BETÓNU C30/37 A VÝSTUŽE B500 B

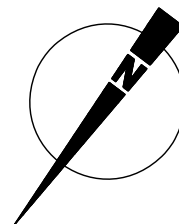

OBJEDNÁVATEĽ: MESTO NITRA	MIERKA: 1:25	13
SPRACOVATEĽ: NEUTRA - ARCHITEKTONICKÝ ATELIÉR, FARSKÁ 1, 949 01 NITRA, TEL./FAX: 037/6579461	FORMÁT: 2 A4	
ZODP. PROJEKTANT: ING. ARCH. PETER MIZIA	DÁTUM: 01 / 2017	
PROJEKTANT: ING. ARCH. ZUZANA GAJOVÁ	VÝKRES:	
	SO 02 PRVKY DROBNEJ ARCHITEKTÚRY, INFORMAČNÝ SYSTÉM	STUPEŇ: RP
	SO 02.2 CYKLOPRÍSTREŠOK / INFORMAČNÉ MIESTO_02	
NÁZOV VÝKRESU: VÝKRES ZÁKLADOV		