



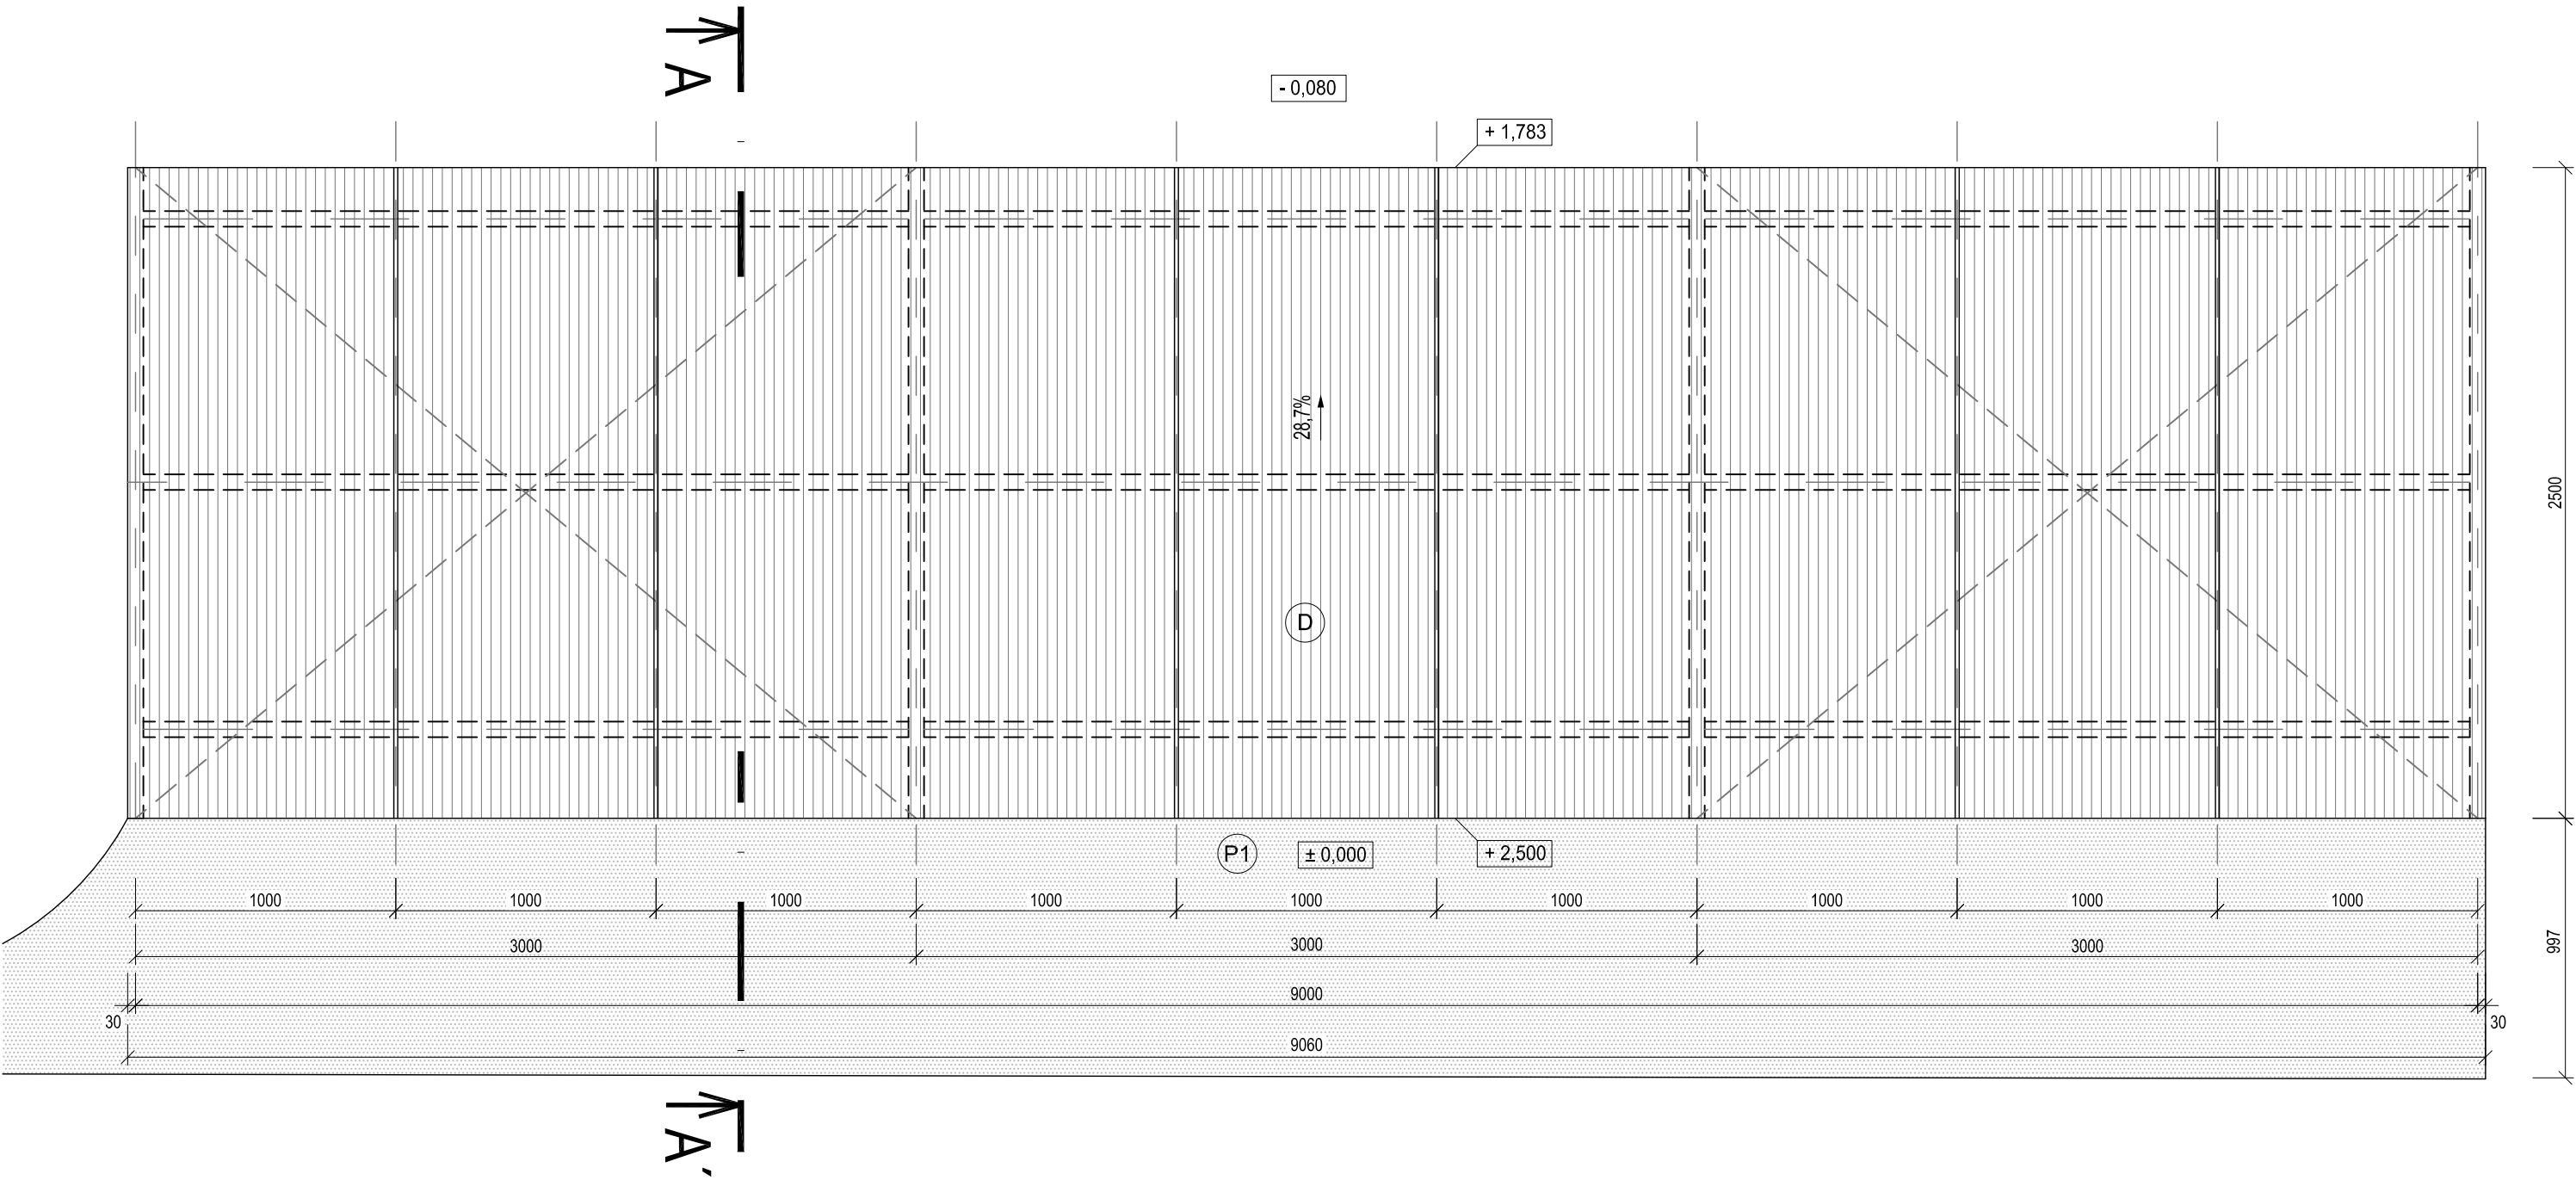

LEGENDA:

⊙ KRYTINA - OCEĽOVÝ PLECH CORTEN, hr. 3mm

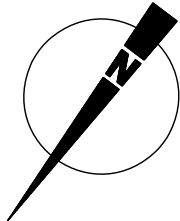

|                                                                                              |                                                        |                  |  |
|----------------------------------------------------------------------------------------------|--------------------------------------------------------|------------------|--|
| OBJEDNÁVATEĽ: MESTO NITRA                                                                    |                                                        | MIERKA: 1:25     |  |
| SPRACOVATEĽ: NEUTRA - ARCHITEKTONICKÝ ATELIÉR, FARSKÁ 1, 949 01 NITRA, TEL./FAX: 037/6579461 |                                                        | FORMÁT: 2 A4     |  |
| ZODP. PROJEKTANT: ING. ARCH. PETER MIZIA                                                     |                                                        | DÁTUM: 01 / 2017 |  |
| PROJEKTANT: ING. ARCH. ZUZANA GAJOVÁ                                                         |                                                        | VÝKRES:          |  |
|         | SO 02 PRVKY DROBNEJ ARCHITEKTÚRY,<br>INFORMAČNÝ SYSTÉM | 14               |  |
|                                                                                              | SO 02.2 CYKLOPRÍSTREŠOK /<br>INFORMAČNÉ MIESTO_02      |                  |  |
| NÁZOV VÝKRESU: PÔDORYS STRECHY                                                               |                                                        | STUPEŇ: RP       |  |