


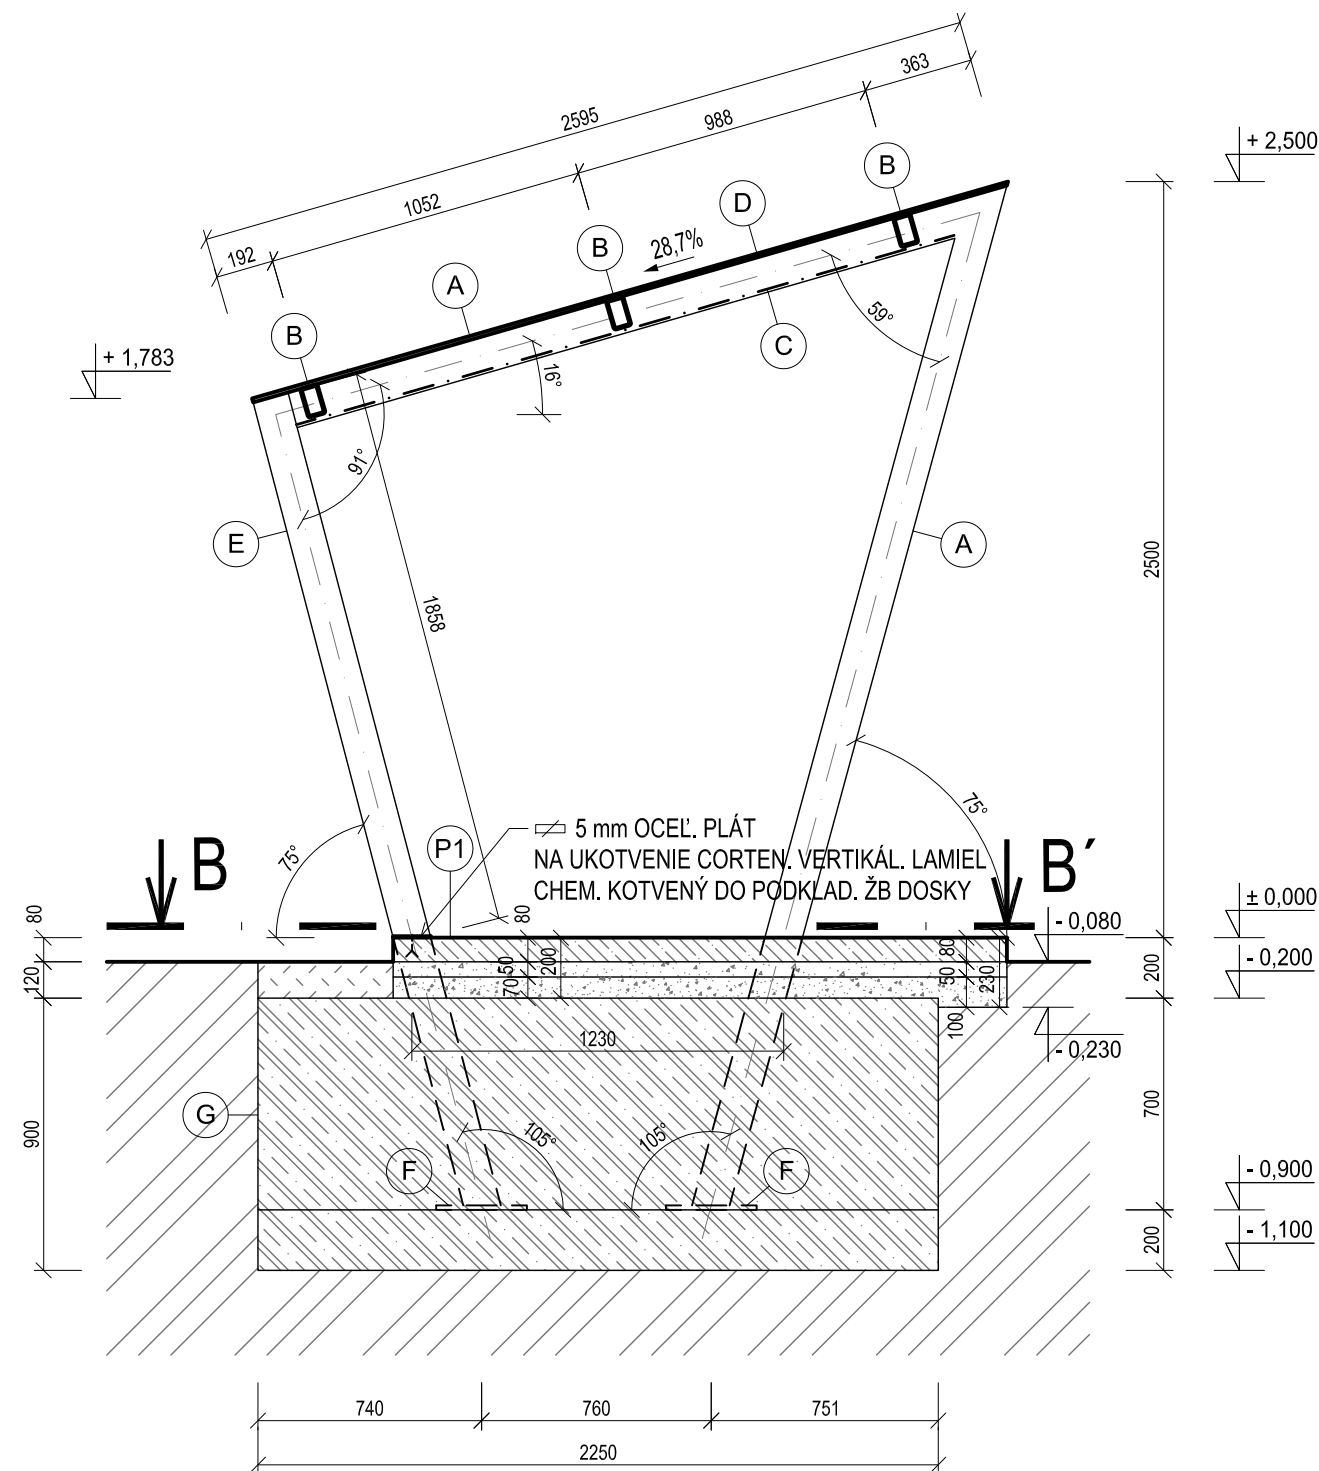

LEGENDA:

- (A) OCEĽOVÉ PRIEČNE RÁMY RHS 120 x 60 x 5,0 mm
- (B) OCEĽOVÝ STREŠNÝ NOSNÍK RHS 100 x 60 x 5,0 mm
- (C) ZAVETROVACIE STUŽIDLO - LANKO S REKTIFIKAČNÝMI SKRUTKAMI
- (D) KRYTINA - OCEĽOVÝ PLECH CORTEN, hr. 3 mm
- (E) ZOŠIKMENÁ VERTIKÁLNA LAMELA Z PLECHU CORTEN hr. 5 mm, 1858 x 136 x 5 mm, POČET 30 ks
- (F) MONTÁŽNA OCEĽOVÁ PLATNIČKA 300 x 300 x 5 mm
- (G) ZÁKLADOVÝ ŽELEZOBETÓNOVÝ NOSNÍK Z BETÓNU C30/37 A VÝSTUŽE B500 B

SKLADBA PODKLADU:

- (P1) ŽELEZOBETÓNOVÁ DOSKA, 27,15 m² 80 mm
- KARI SIEŤ Ø6 mm OKÁ, 150 x 150 mm
- HUTNENÝ ŠTRK fr. 0 - 32 mm 50 mm
- ŠTRKODRVA fr. 8 - 16 mm 100 mm, 70 mm NAD ZÁKLADOVOU PÄTKOU

POZNÁMKA:

PRVKY A, B SÚ OBLOŽENÉ PLECHOM CORTEN hr. 1 mm

OBJEDNÁVATEĽ: MESTO NITRA	MIERKA: 1:25	
SPRACOVATEĽ: NEUTRA - ARCHITEKTONICKÝ ATELIER, FARSKÁ 1, 949 01 NITRA, TEL./FAX: 037/6579461	FORMÁT: 2 A4	
ZODP. PROJEKTANT: ING. ARCH. PETER MIZIA	DÁTUM: 01 / 2017	
PROJEKTANT: ING. ARCH. ZUZANA GAJOVÁ	VÝKRES:	
	SO 02 PRVKY DROBNEJ ARCHITEKTÚRY, INFORMAČNÝ SYSTÉM	15
	SO 02.2 CYKLOPRÍSTREŠOK / INFORMAČNÉ MIESTO_02	
NÁZOV VÝKRESU: REZ A - A'	STUPEŇ: RP	