



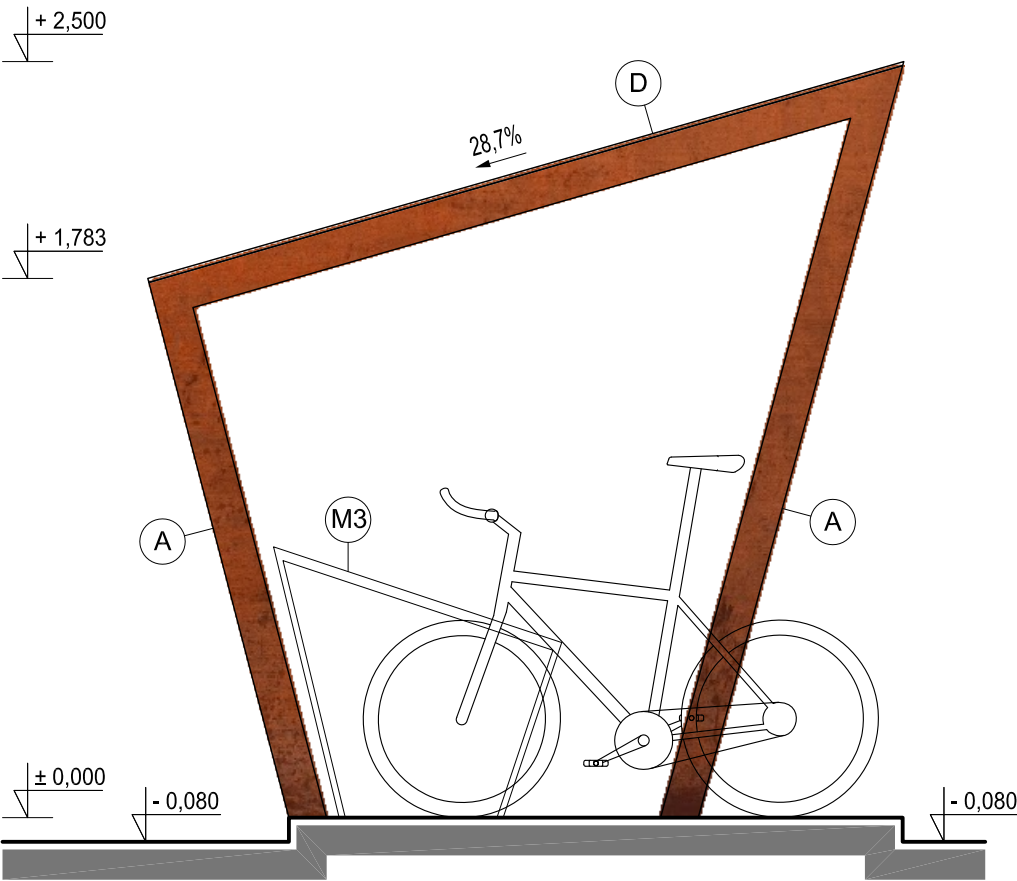

POHĽAD VÝCHODNÝ

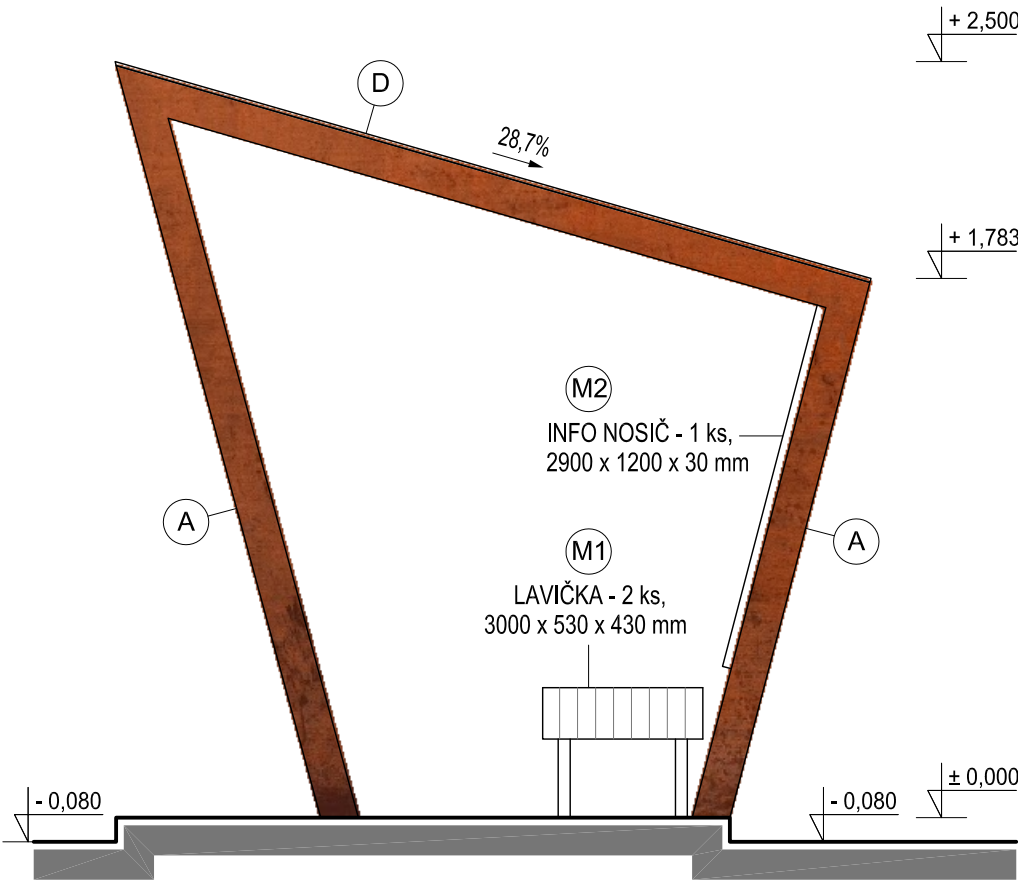

POHĽAD ZÁPADNÝ

LEGENDA:

- (A) OCEĽOVÉ PRIEČNE RÁMY RHS 120 x 60 x 5,0 mm
- (D) KRYTINA - OCEĽOVÝ PLECH CORTEN, hr. 3mm

OBJEDNÁVATEĽ: MESTO NITRA		MIERKA: 1:25	
SPRACOVATEĽ: NEUTRA - ARCHITEKTONICKÝ ATELIER, FARSKÁ 1, 949 01 NITRA, TEL./FAX: 037/6579461		FORMÁT: 2 A4	
ZODP. PROJEKTANT: ING. ARCH. PETER MIZIA		DÁTUM: 01 / 2017	
	SO 02 PRVKY DROBNEJ ARCHITEKTÚRY, INFORMAČNÝ SYSTÉM		VÝKRES: 16
	SO 02.2 CYKLOPRÍSTREŠOK / INFORMAČNÉ MIESTO_02		
NÁZOV VÝKRESU: POHĽAD VÝCHODNÝ, ZÁPADNÝ		STUPEŇ: RP	