


POZNÁMKA:
PRVKY A, B SÚ OBLOŽENÉ PLECHOM CORTEN hr. 1 mm

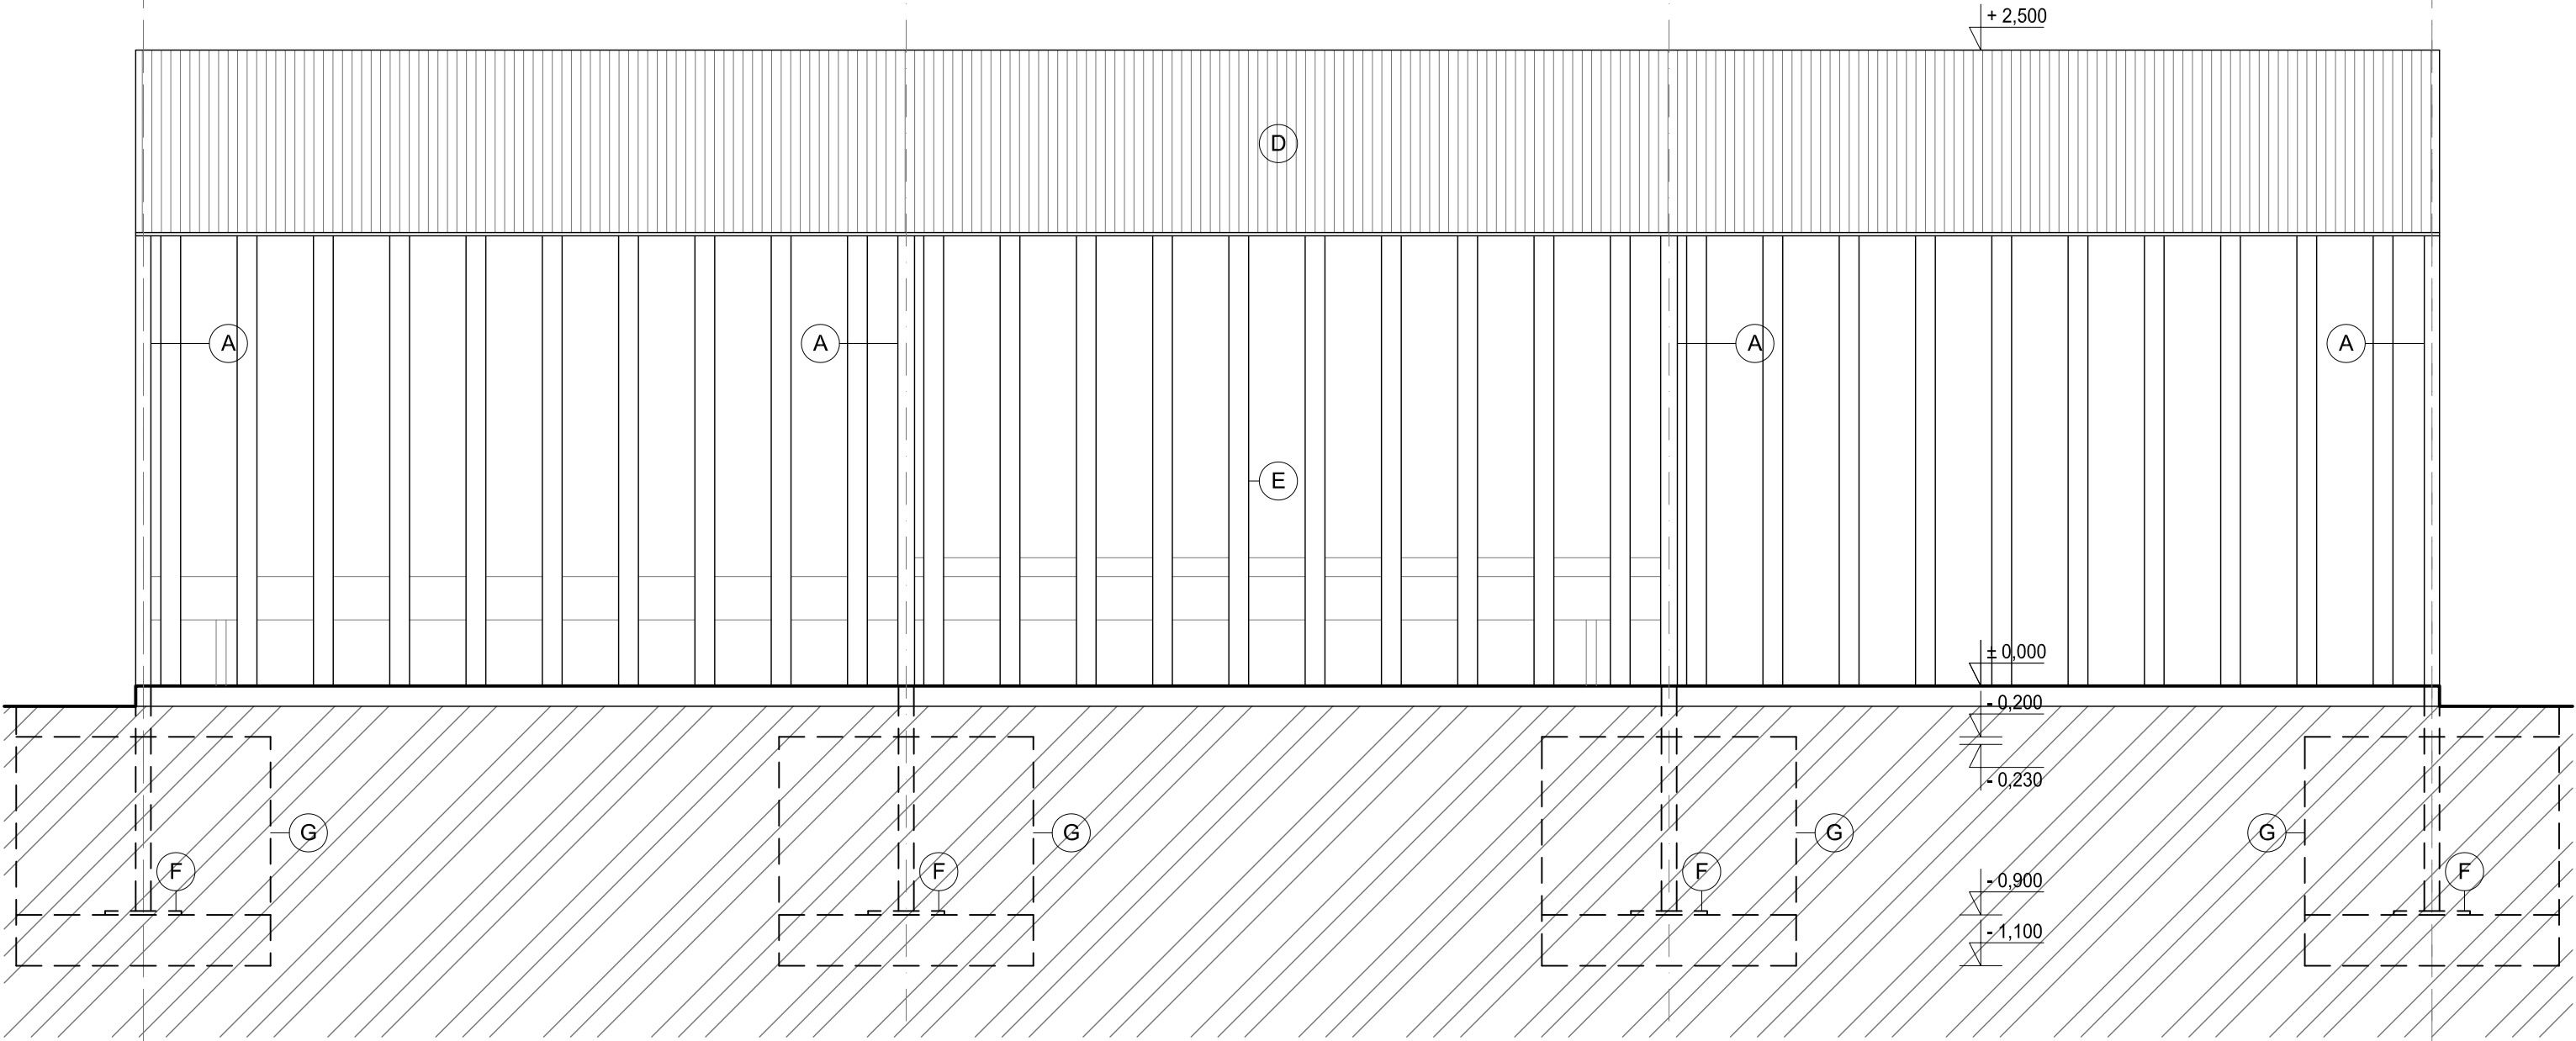

LEGENDA:

- A OCEĽOVÉ PRIEČNE RÁMY RHS 120 x 60 x 5,0 mm
- D KRYTINA - OCEĽOVÝ PLECH CORTEN, hr. 3mm
- E ZOŠIKMENÁ VERTIKÁLNA LAMELA Z PLECHU CORTEN hr. 5 mm, 1858 x 136 x 5 mm, POČET 30 ks
- F MONTÁŽNA OCEĽOVÁ PLATNIČKA 300 x 300 x 5 mm
- G ZÁKLADOVÝ ŽELEZOBETÓNOVÝ NOSNÍK Z BETÓNU C30/37 A VÝSTUŽE B500 B

OBJEDNÁVATEĽ: MESTO NITRA		MIERKA: 1:25	
SPRACOVATEĽ: NEUTRA - ARCHITEKTONICKÝ ATELIÉR, FARSKÁ 1, 949 01 NITRA,TEL./FAX: 037/6579461		FORMÁT: 2 A4	
ZODP. PROJEKTANT: ING. ARCH. PETER MIZIA		DÁTUM: 01 / 2017	
PROJEKTANT: ING. ARCH. ZUZANA GAJOVÁ		VÝKRES:	
	SO 02 PRVKY DROBNEJ ARCHITEKTÚRY, INFORMAČNÝ SYSTÉM		18
	SO 02.2 CYKLOPRÍSTREŠOK / INFORMAČNÉ MIESTO_02		
NÁZOV VÝKRESU: POHĽAD JUŽNÝ		STUPEŇ: RP	