
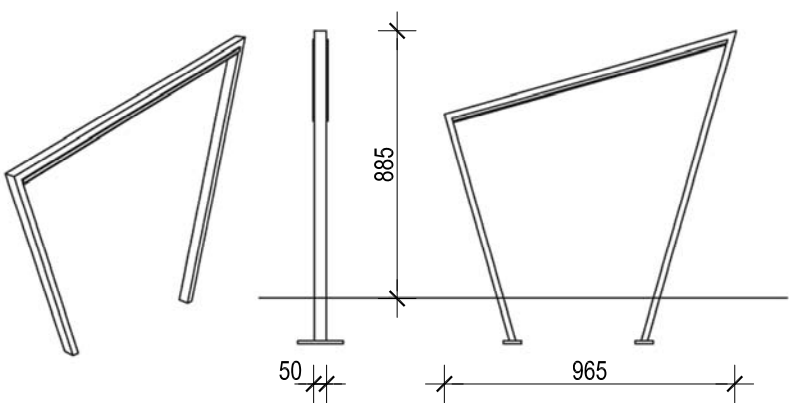
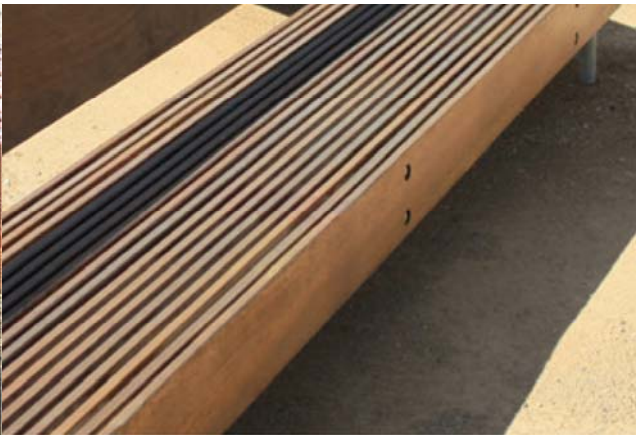
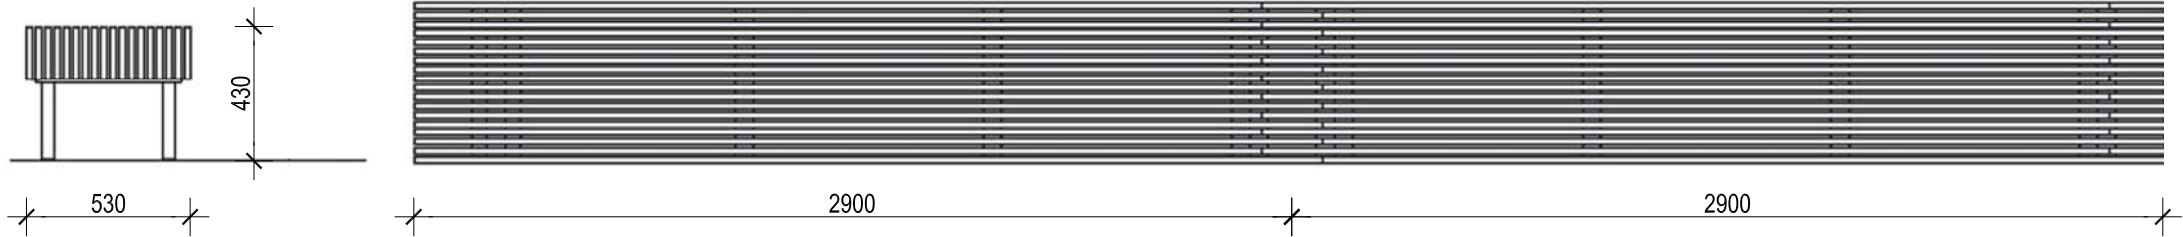


(M1) PREDĹŽENÁ LAVIČKA DO PRÍSTREŠKU
woody

2 KS (2 x 3000 x 530 x 430 mm)


SEDADLO Z MASÍVNYCH DOSIEK Z TROPICKÉHO TRVÁCNEHO DREVA, OCEĽOVÉ NOHY

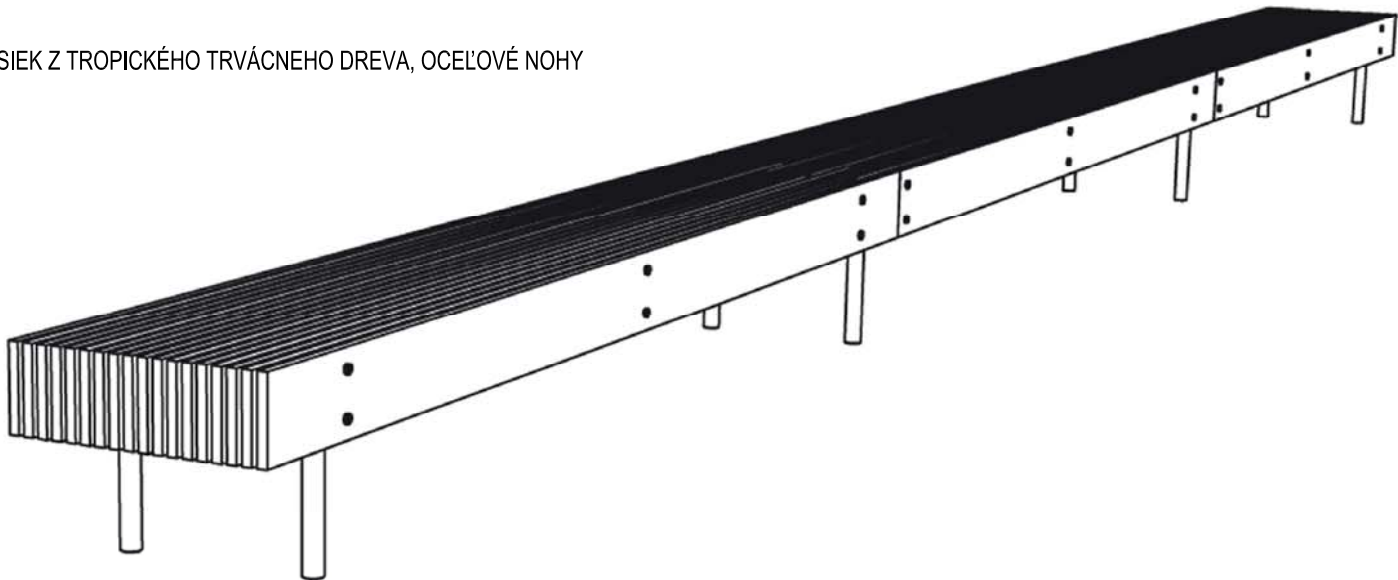

STOJANY NA BICYKLE
edgetyre

4 KS

ZINKOVANÁ OCEĽOVÁ KONŠTRUKCIA POVRCHOVO UPRAVENÁ
NÁSTREKOM PRÁŠKOVÉHO VYPALOVANÉHO LAKU.
V HORNEJ ČASTI PÁS Z ODOLNEJ GUMY (EPDM), KTORÁ CHRÁNI LAK
PODOPRETÉHO BICYKLA.

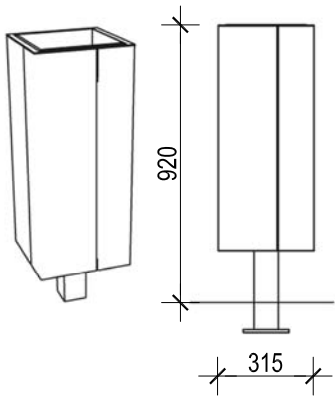

(M4) ODPADKOVÝ KÔŠ
nanuk

1 KS

JEDNOTNÁ OCEĽOVÁ ZINKOVANÁ KOSTRA POVRCHOVO
UPRAVENÁ NÁSTREKOM PRÁŠKOVÉHO VYPALOVANÉHO LAKU,
NESIE OPLÁŠTENIE Z OCEĽOVÉHO ZINKOVANÉHO PLECHU.



OBJEDNÁVATEĽ: MESTO NITRA	MIERKA: 1:25
SPRACOVATEĽ: NEUTRA - ARCHITEKTONICKÝ ATELIER, FARSKÁ 1, 949 01 NITRA, TEL./FAX: 037/6579461	FORMÁT: 2 A4
ZODP. PROJEKTANT: ING. ARCH. PETER MIZIA	DÁTUM: 01 / 2017
PROJEKTANT: ING. ARCH. ZUZANA GAJOVÁ	VÝKRES: 20
NÁZOV VÝKRESU: MOBILIÁR V CYKLOPRÍSTREŠKU 02	STUPEŇ: RP