
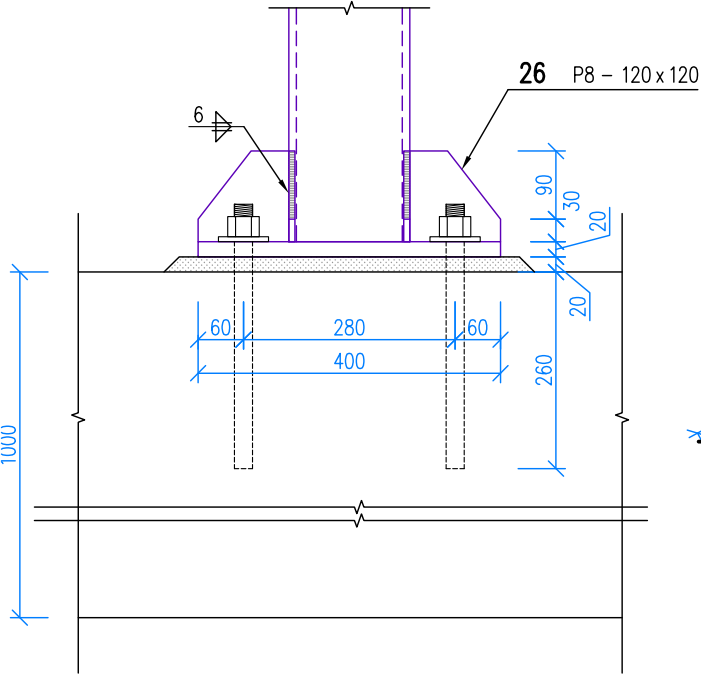


PÔDORYS STRECHY M = 1:50


KOTVENIE K1 M=1:10

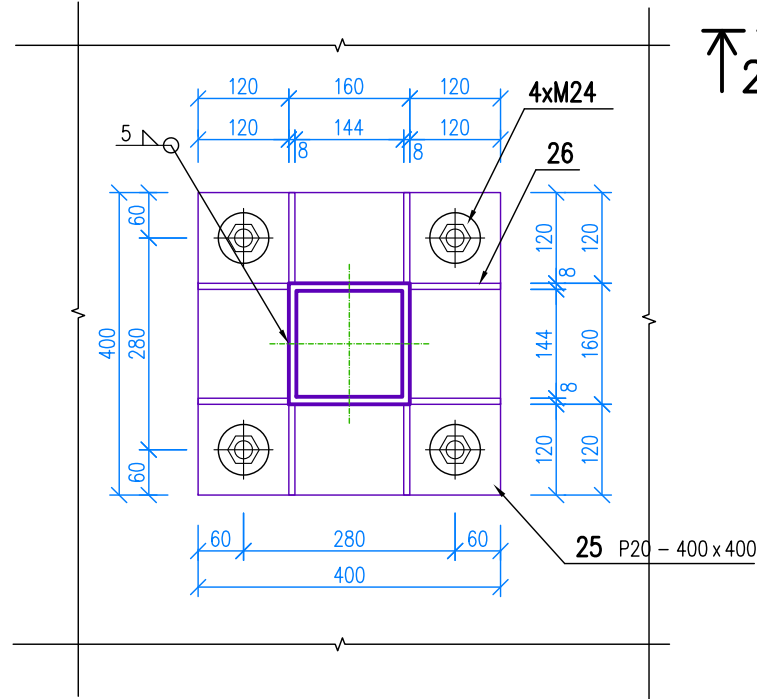


POZNÁMKY:

- AKÉKOLVEK ZMENY V NOSNEJ KONŠTRUKCII JE POTREBNÉ ODSÚHLASIŤ PROJEKTANTOM STATIKY
- ZVARY OCEĽOVÝCH KONŠTRUKCIÍ DOPORUČUJEM REALIZOVAŤ V OCHRANNEJ ATMOSFÉRE CO
- OCEĽOVÚ KONŠTRUKCIU OPATRIŤ NÁTEROM
- KOTVENIE STĽPA UKLADAŤ NA UROVNANÝ PLOCH
- HRúbKA ZVAROV REALIZOVAŤ PODĽA HRúbKY ZVÁRANÝCH KONŠTRUKCIÍ AK NIE JE PREDPÍSANÉ INAK

PÔDORYS ZÁKLADOV M = 1:50

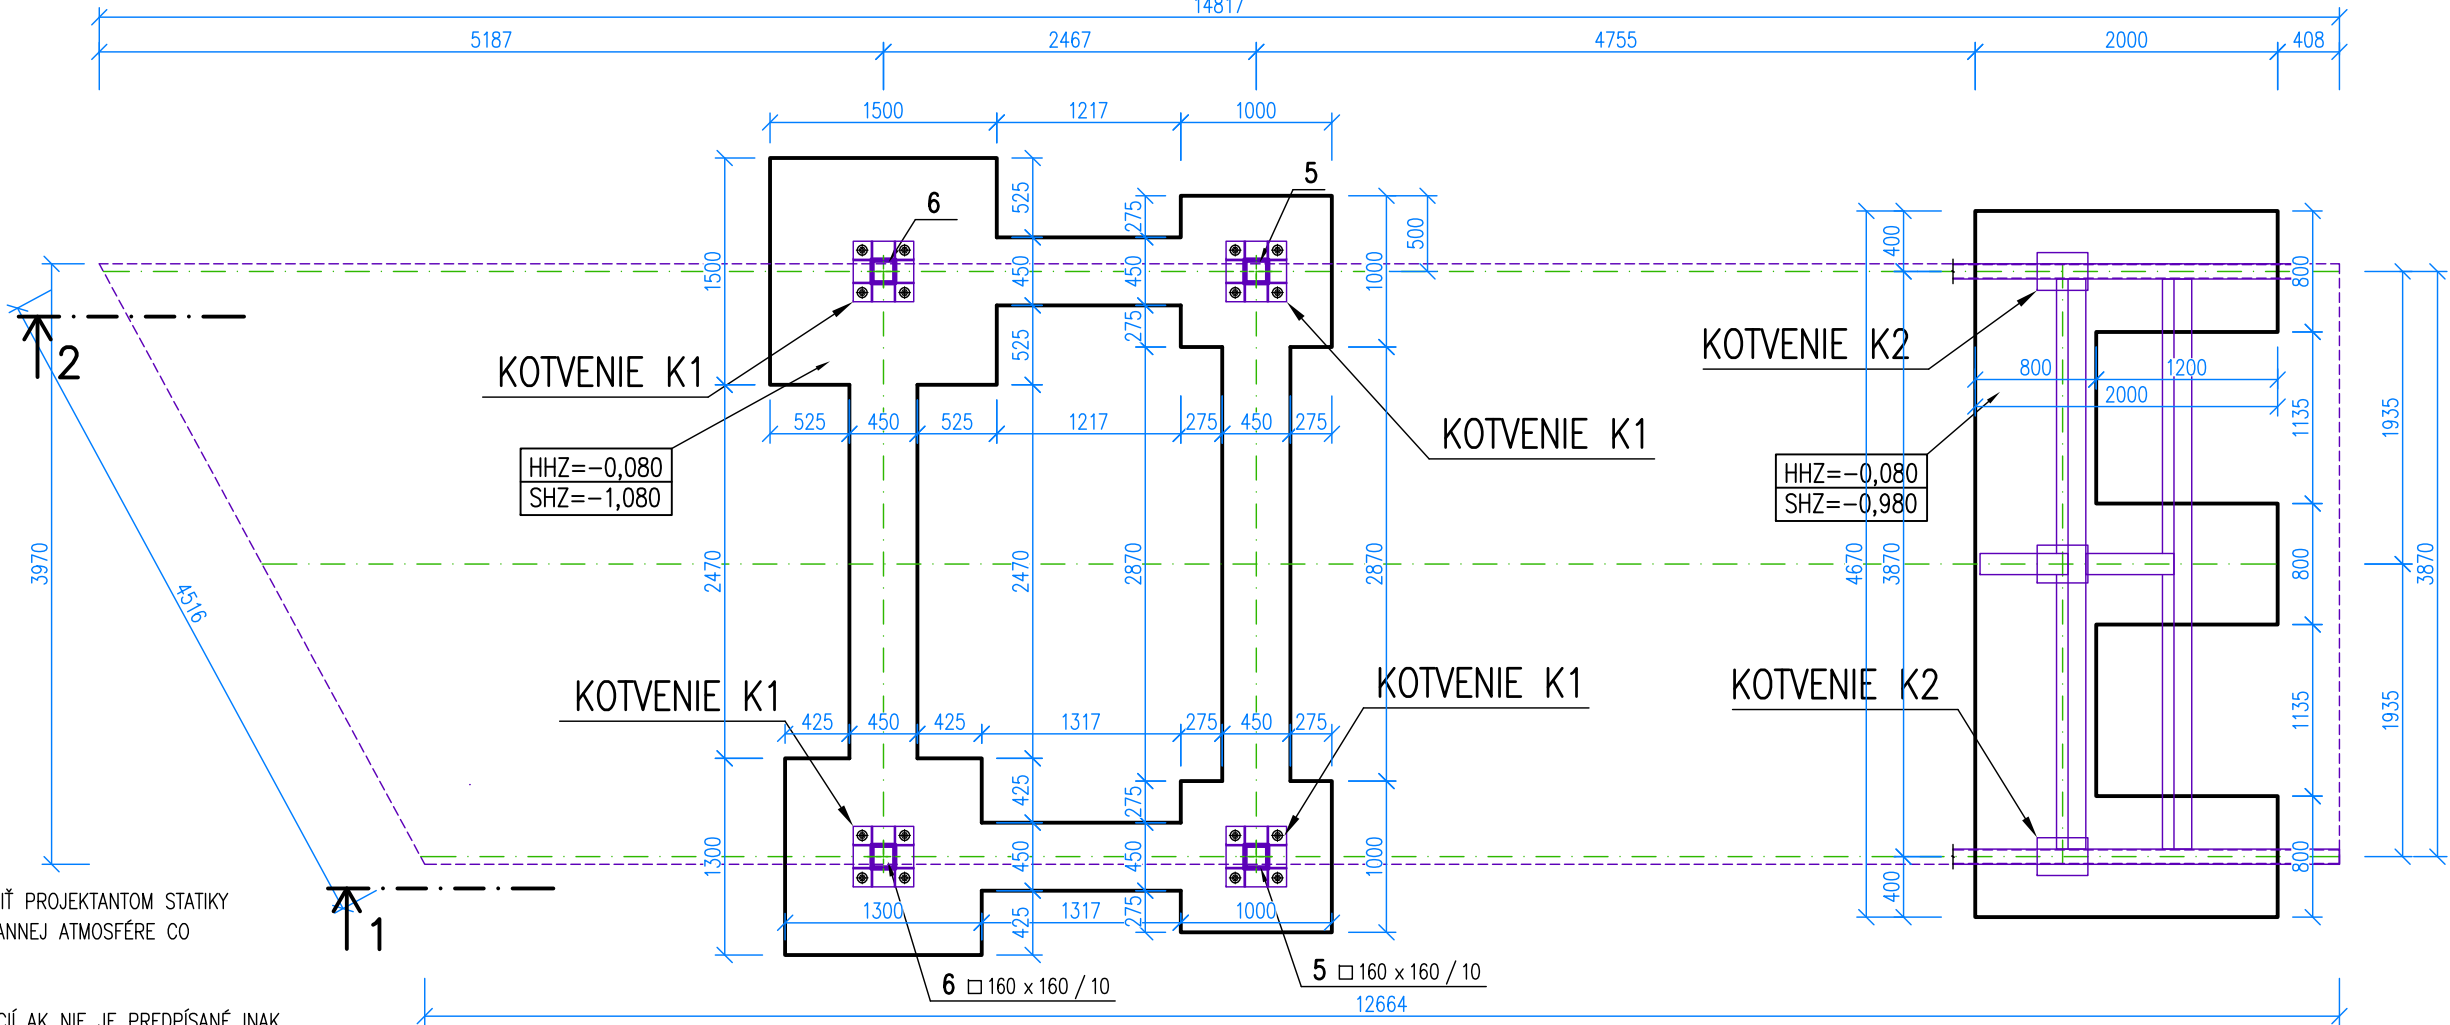

KOTVENIE K2 M=1:10

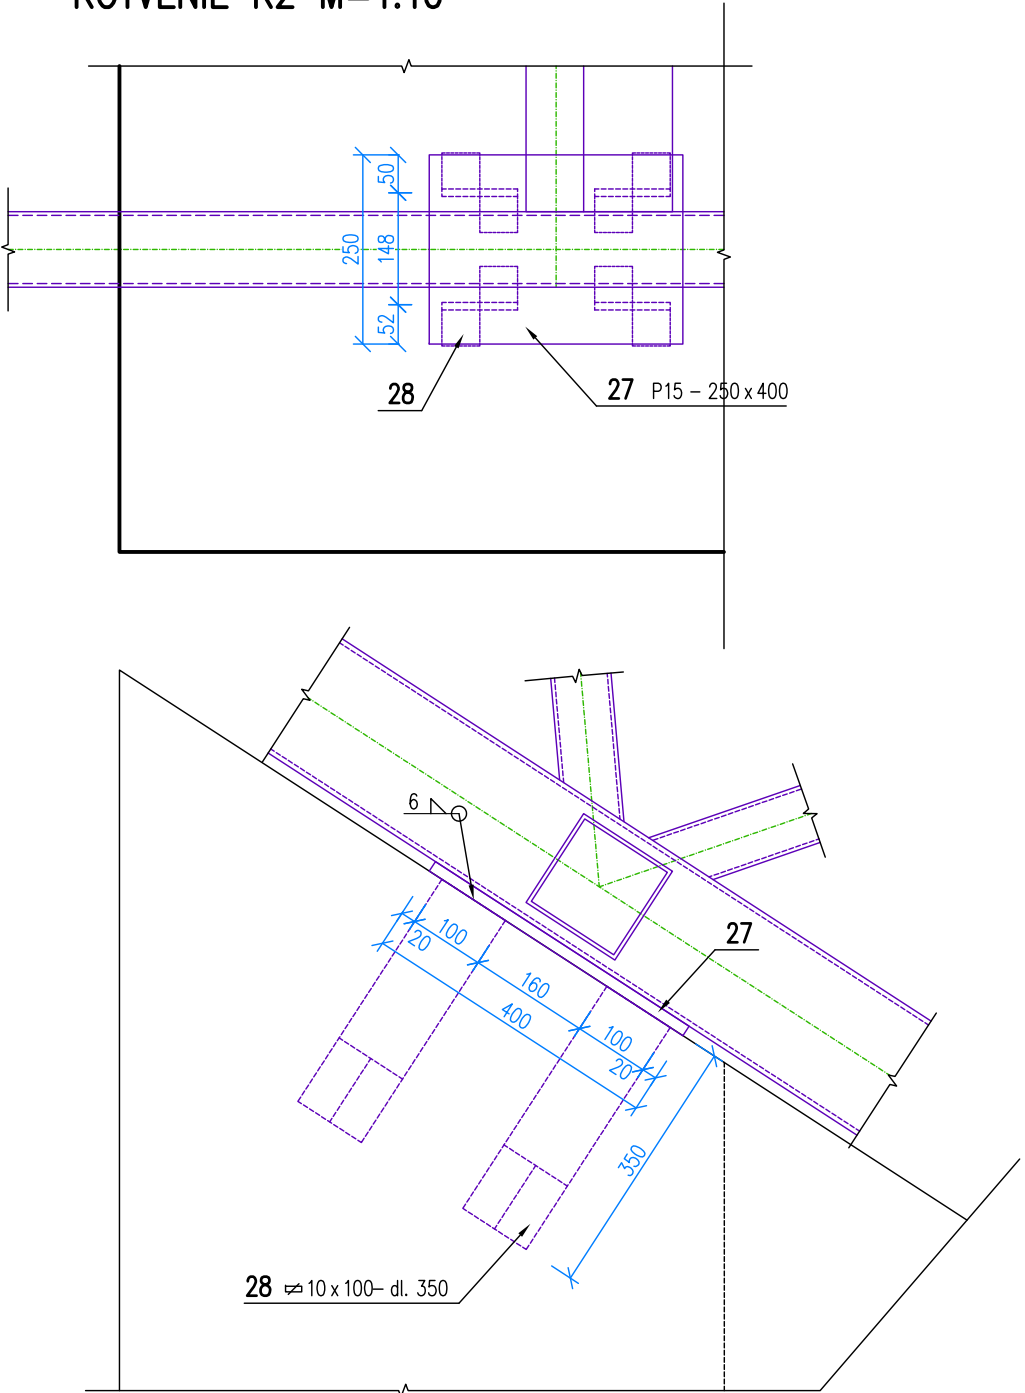

BETÓN: STN EN 206 – C30/37 – XC2 (SK) – CI 0,4 – Dmax16 – S3
VÝSTUŽ: B500 B
KRYTIE: 50 mm
OCEĽ: S 235

ZODPOVEDNÝ PROJEKTANT	VYPRACOVAL:	KRESLIL:	KONTROLOVAL:	ING. MAREK LUŽÁK J. SLOTTU 41 917 01 TRNAVA TEL.:0915 184 211	
Ing. Marek Lužák	Ing. Marek Lužák	Ing. Marek Lužák	Ing. Marek Lužák		
INVESTOR: ÚRAD NITRIANSKEHO SAMOSPRÁVNEHO KRAJA, Rázusova 2A, 949 01 Nitra					
NÁZOV A MIEŠTO STAVBY: CYKLOPRÍSTREŠOK / INFORMAČNÉ MIEŠTO 01 CYKL. CHODNÍK NITRA – VRÁBLE, k.ú. VEĽKÉ JANÍKOVCE				DÁTUM:	01/2017
				FORMÁT:	3x44
				ČÍSL.ZÁKAZKY:	xx
				STUPEŇ PD:	RP
PROFESIA:	NÁZOV VÝKRESU: PÔDORYS STRECHY A KOTEVNÝ PLÁN			MIERKA:	ČÍSL.VÝKRESU:
STATIKA				1:25	S-01