
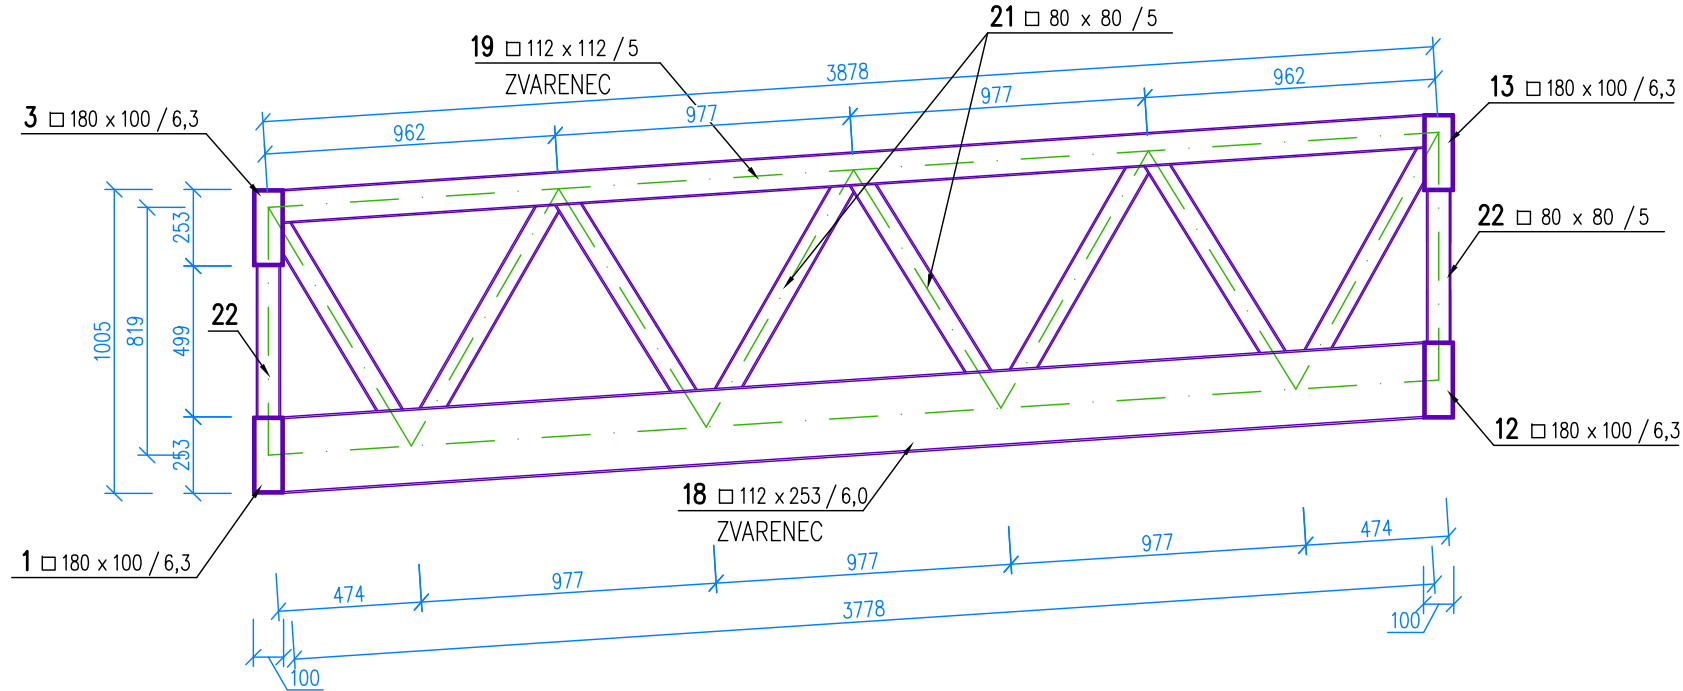


REZ 2 – OCEĽOVÝ RÁM R2

PRIEHRADOVÝ VÄZNÍK R3

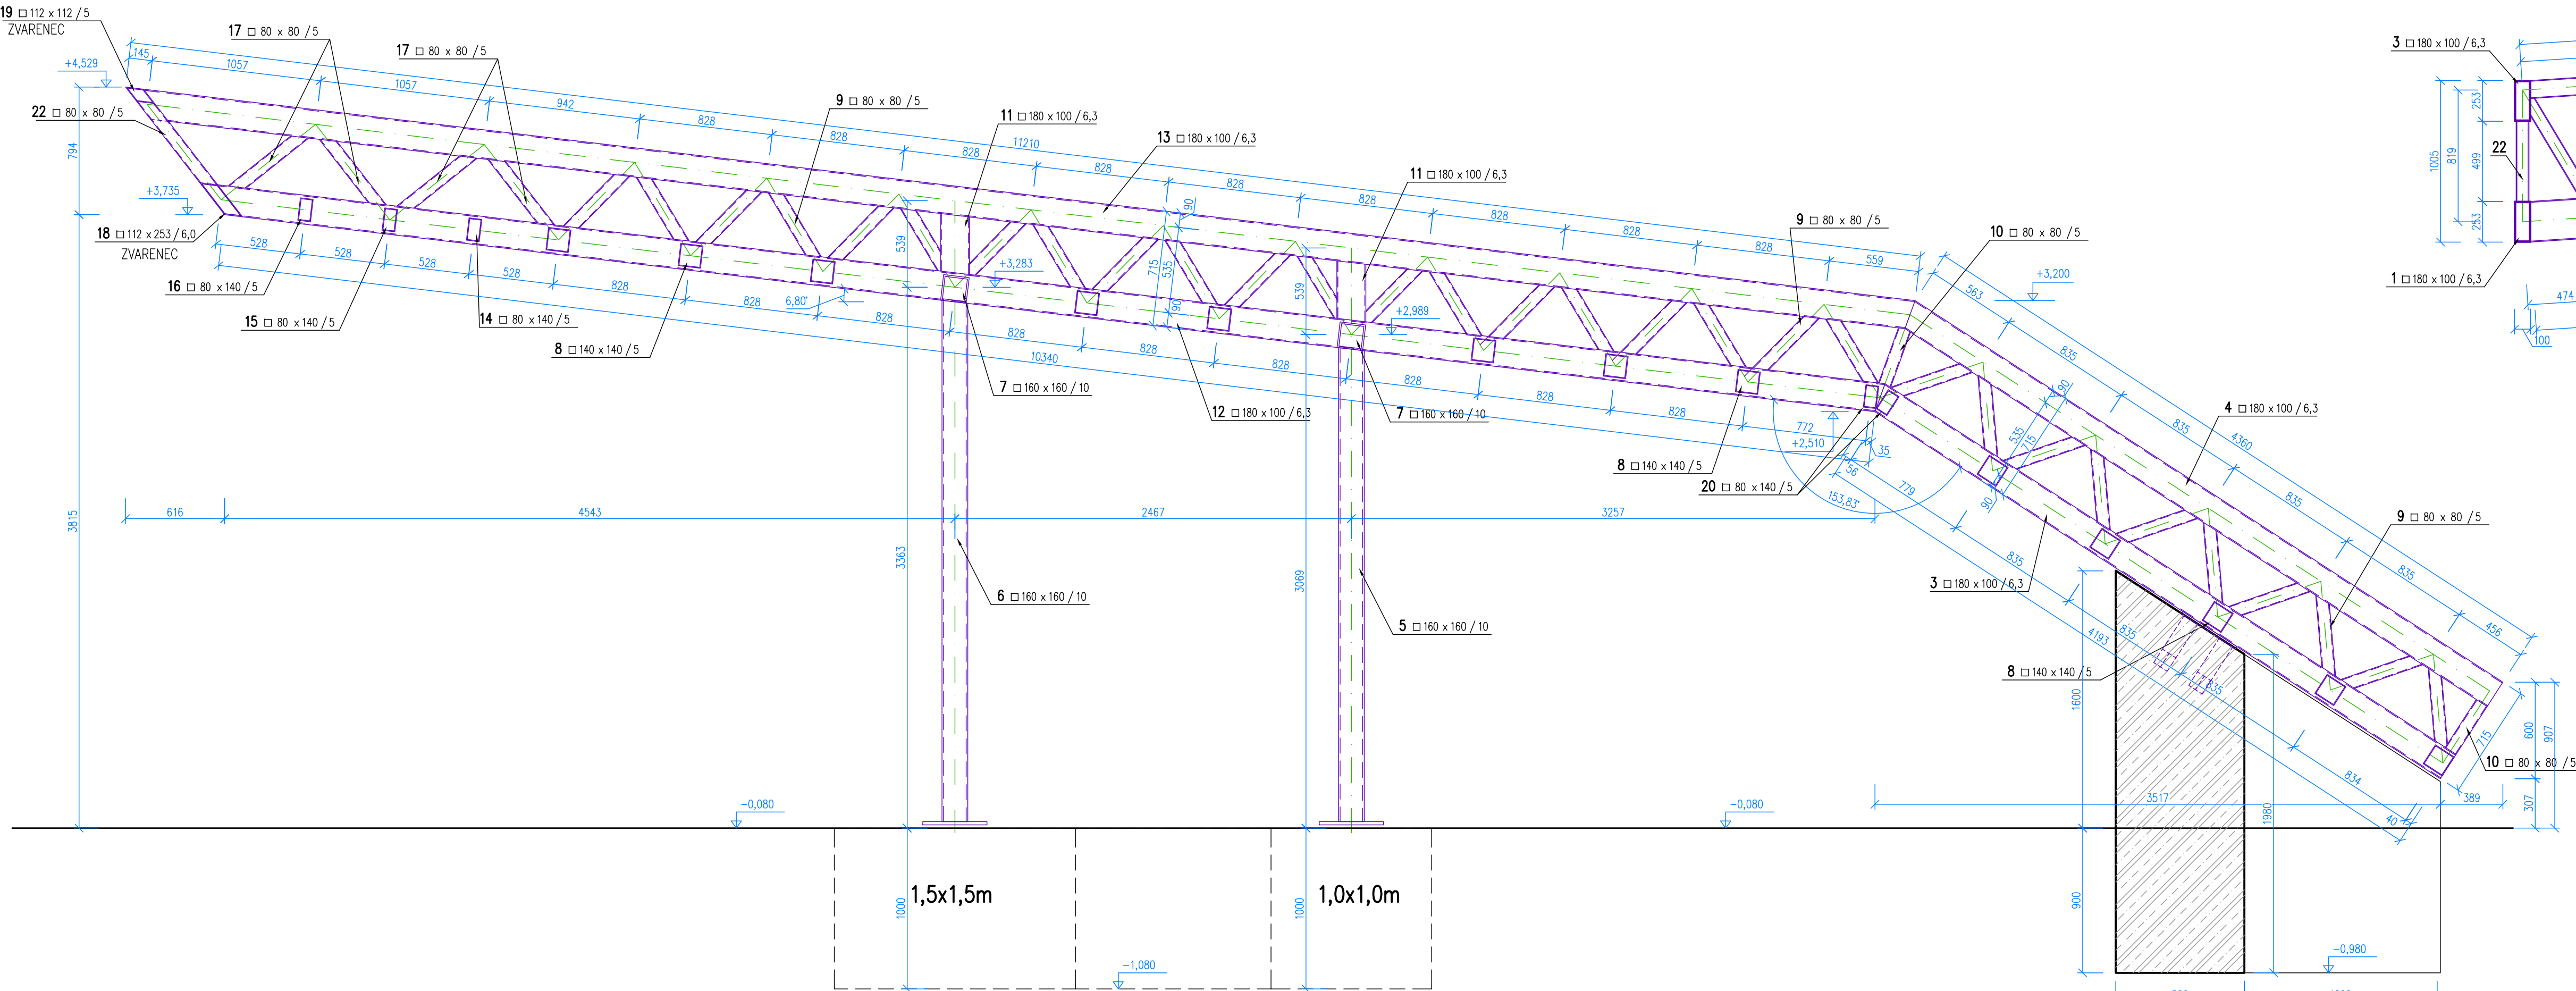

VÝKAZ TRAPÉZOVÉHO PLECHU						
OZN.	TYP	PLOCHA (m²)	20% NA STYKOVANIE (m²)	CELKOVÁ PLOCHA (m²)	HMOTNOSŤ (kg/m²)	HMOTNOSŤ (kg)
	RAN-35-A HR.0,88mm	52	10.4	62.4	8,4	524.2
CELKOVÁ HMOTNOSŤ (kg)						524.2

- POZNÁMKY:**
- AKÉKOLVEK ZMENY V NOSNEJ KONŠTRUKCII JE POTREBNÉ ODSÚHLASIŤ PROJEKTANTOM STATIKY
 - ZVARY OCEĽOVÝCH KONŠTRUKCIÍ DOPORUČUJEM REALIZOVAŤ V OCHRANNEJ ATMOSFERE CO
 - OCEĽOVÚ KONŠTRUKCIU OPATRIŤ NÁTEROM
 - KOTVENIE STĽPA UKLADAŤ NA UROVNANÝ POVRCH
 - HRÚBKU ZVAROV REALIZOVAŤ PODĽA HRÚBKY ZVÁRANÝCH KONŠTRUKCIÍ AK NIE JE PREDPÍSANÉ INAK

BETÓN: STN EN 206 – C30/37 – XC2 (SK) – CI 0,4 – Dmax16 – S3
VÝSTUŽ: B500 B
KRYTIE: 50 mm
OCEĽ: S 235

ZODPOVEDNÝ PROJEKTANT	VYPRACOVAL:	KRESLIL:	KONTROLOVAL:	ING. MAREK LUŽÁK J. SLOTTU 41 917 01 TRNAVA TEL.:0915 184 211	
Ing. Marek Lužák	Ing. Marek Lužák	Ing. Marek Lužák	Ing. Marek Lužák		
INVESTOR: ÚRAD NITRIANSKEHO SAMOSPRÁVNEHO KRAJA, Rázusova 2A, 949 01 Nitra					
NÁZOV A MIESTO STAVBY: CYKLOPRÍSTREŠOK / INFORMAČNÉ MIESTO 01 CYKL. CHODNÍK NITRA – VRÁBLE, k.ú. VEĽKÉ JANÍKOVCE				DÁTUM:	01/2017
				FORMÁT:	2x44
				ČÍSL.ZÁKAZKY:	xx
				STUPEŇ PD:	RP
PROFESIA:	NÁZOV VÝKRESU:			MIERKA:	ČÍSL.VÝKRESU:
STATIKA	OCELOVÝ RÁM R2 – REZ 2			1:25	S–03