






PÔDORYS, M1:25

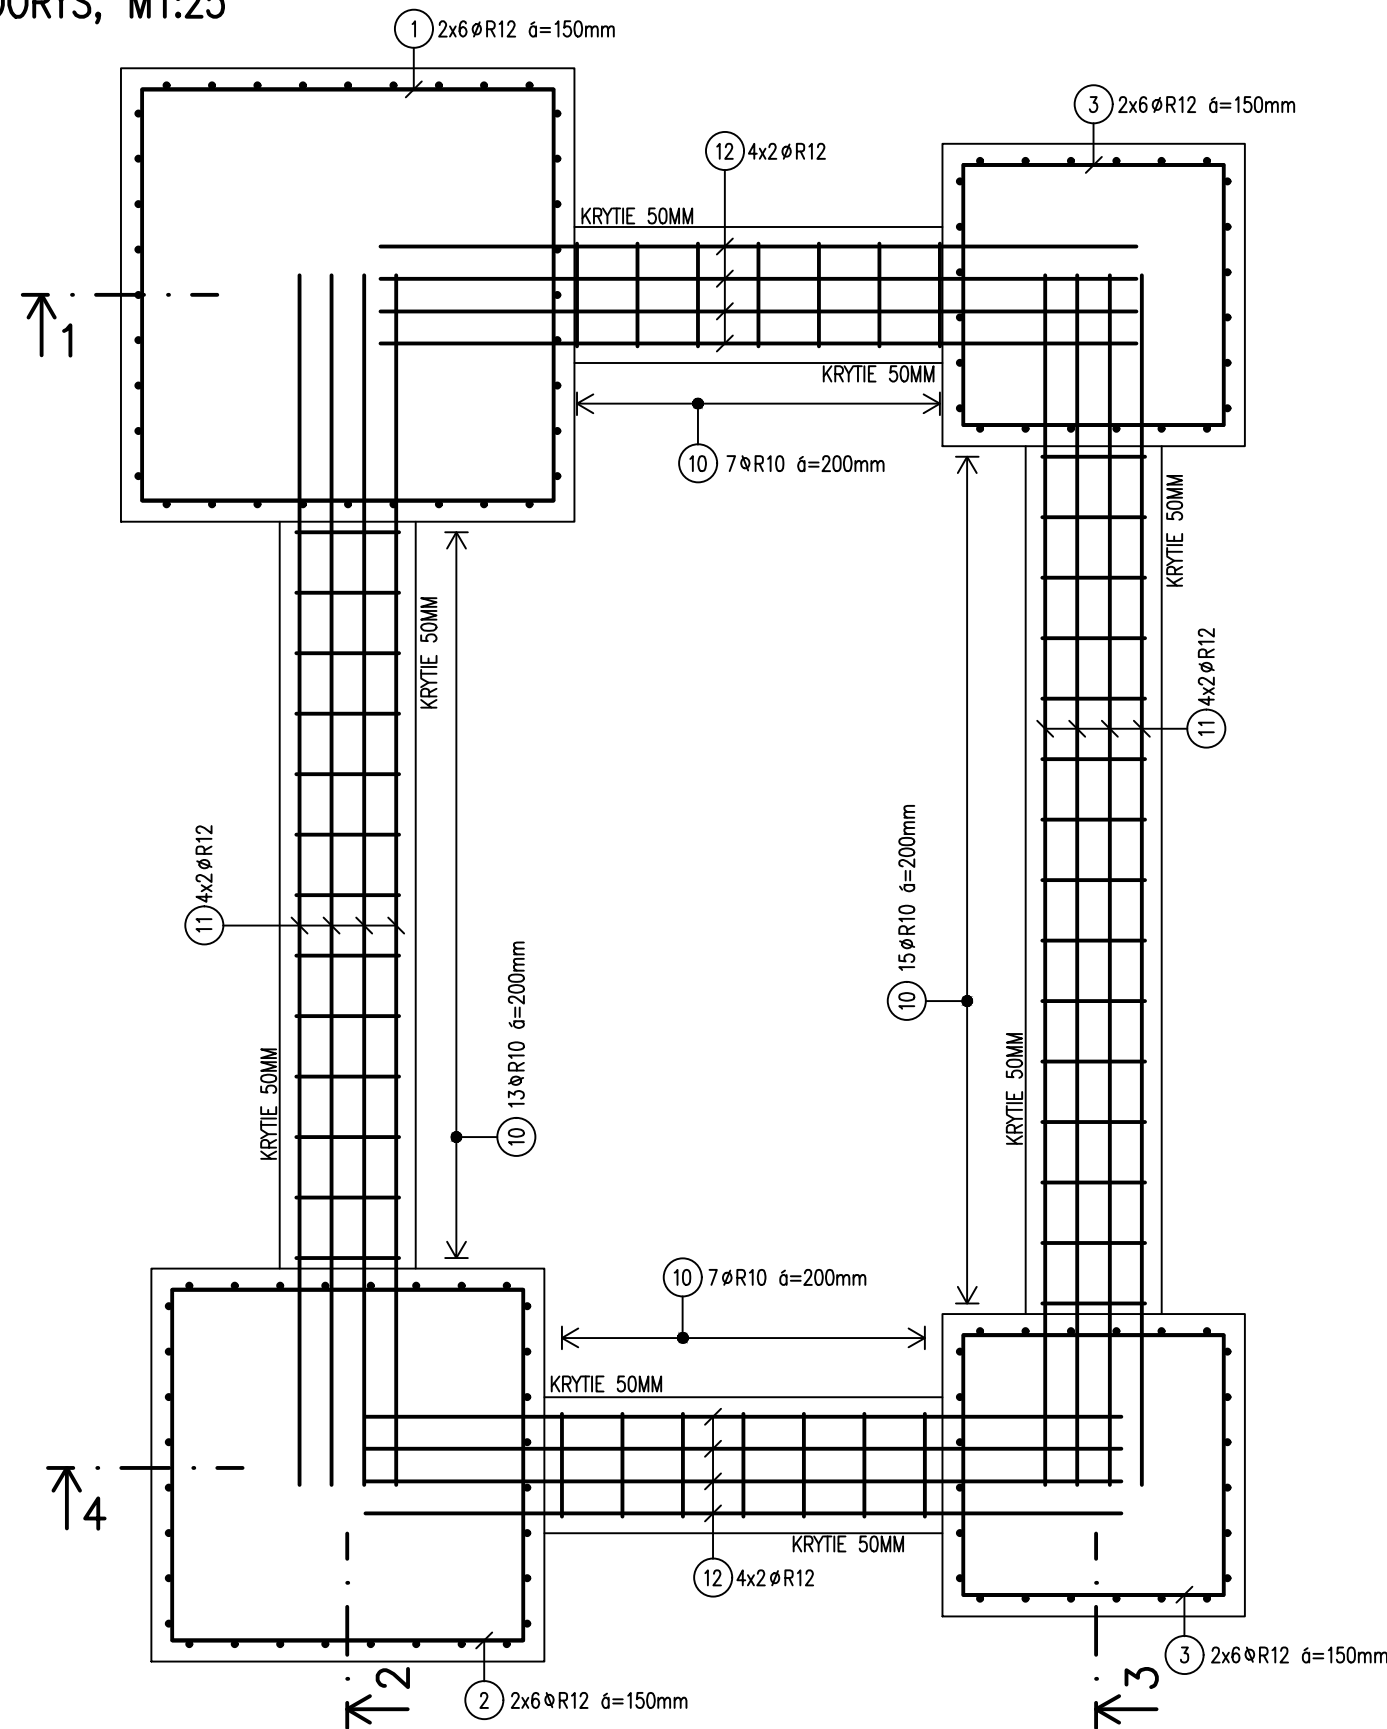


REZ 1-1', M1:25

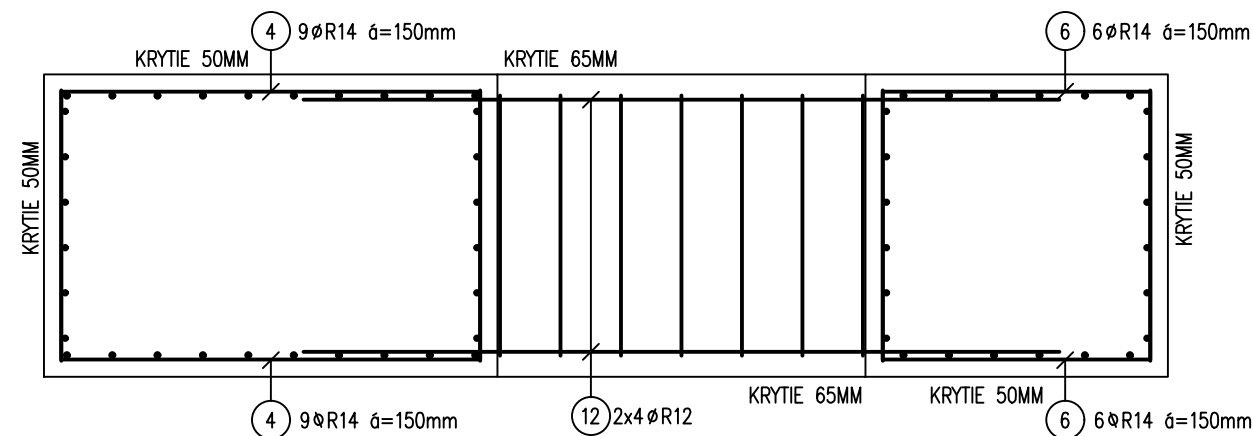



REZ 4-4', M1:25

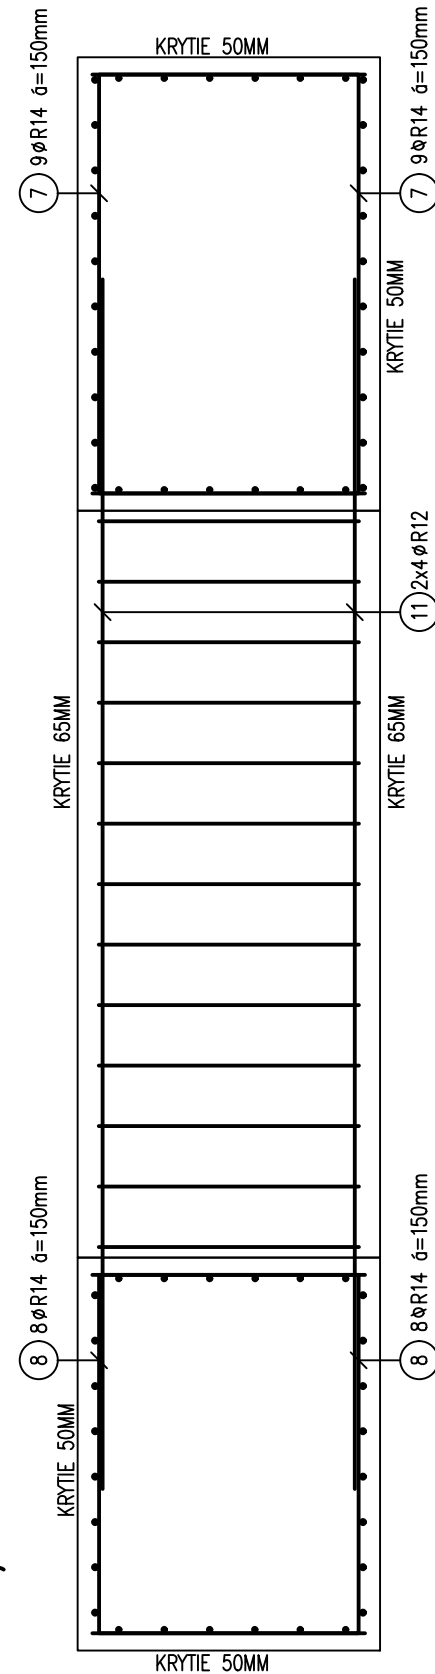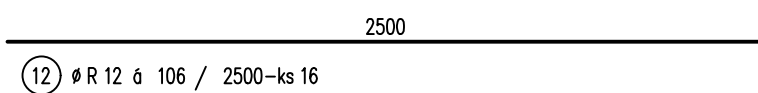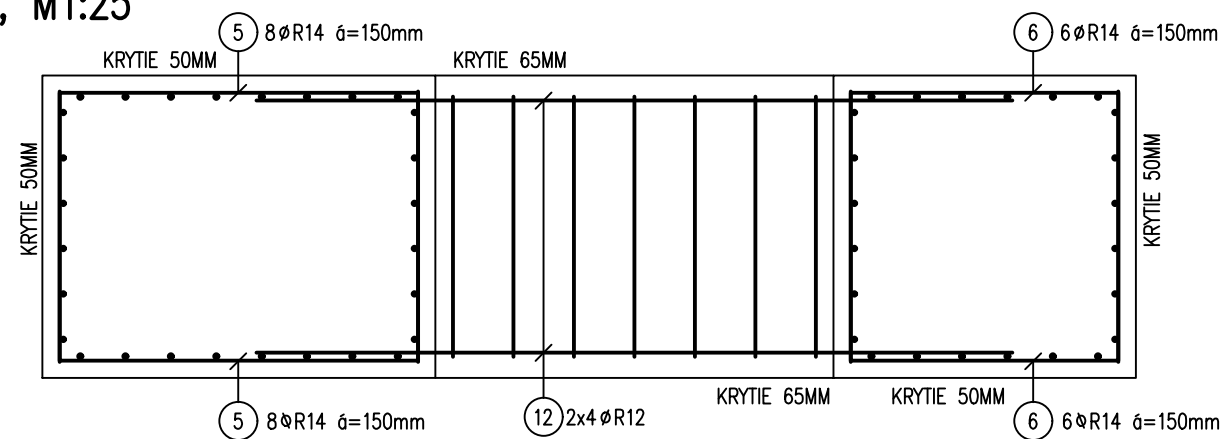


REZ 2-2', M1:25

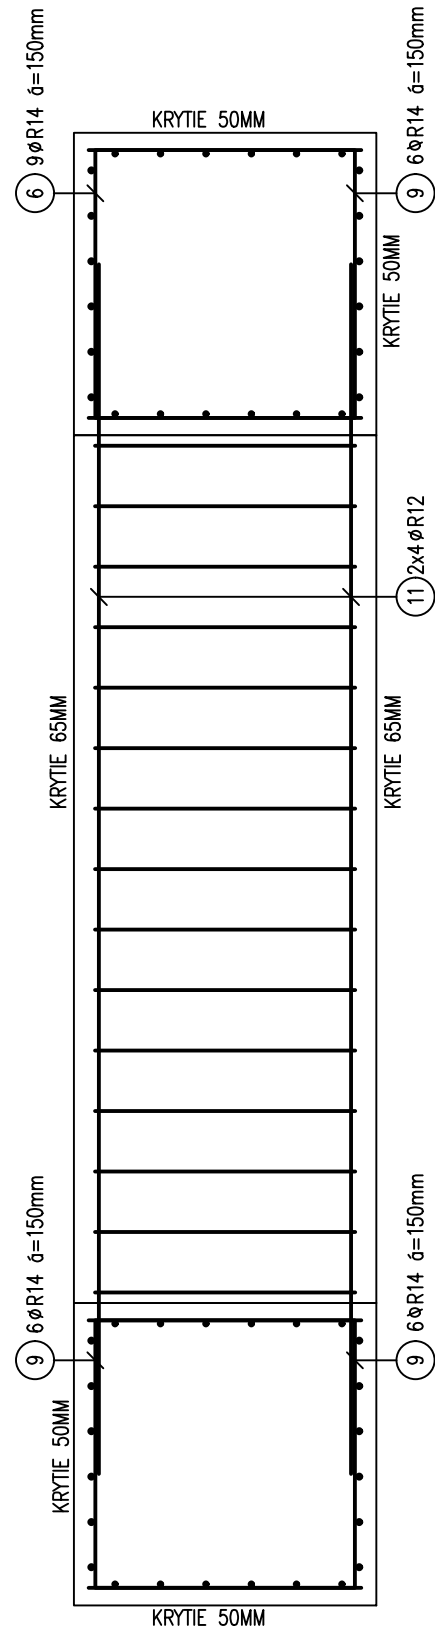


REZ 3-3', M1:25

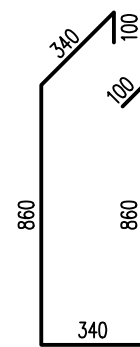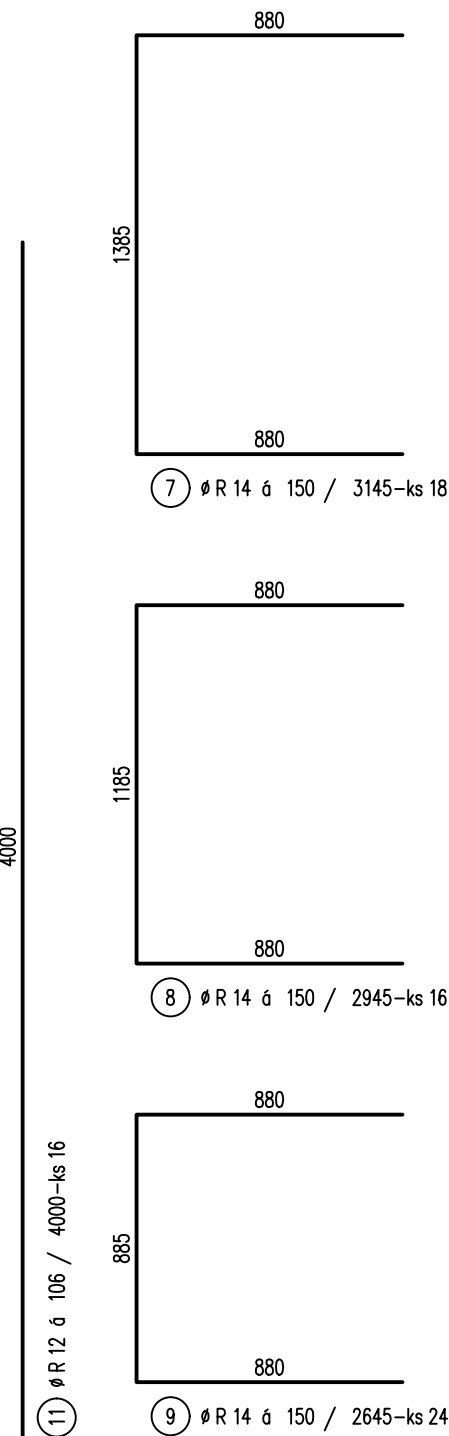


(10) Ø R 10 á 200 / 2600-ks 42

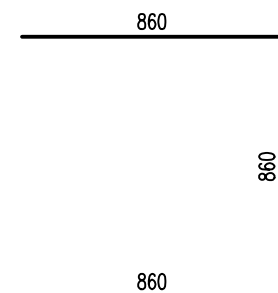


③ Ø R 12 á 150 / 2580-ks 24

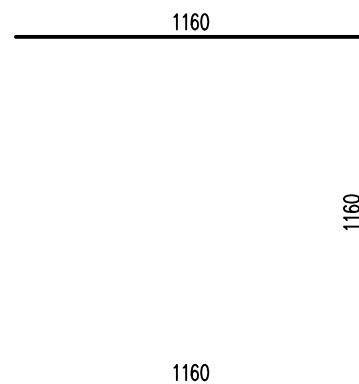


② Ø R 12 á 150 / 3480-ks 12

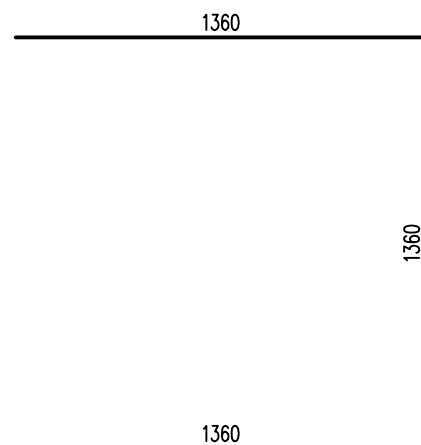


① Ø R 12 á 150 / 4080-ks 12

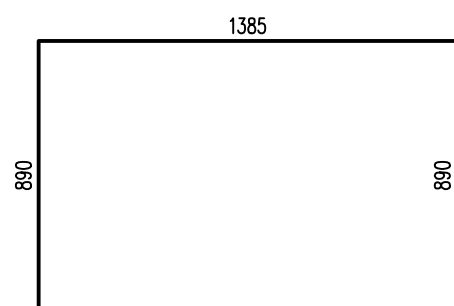

④ Ø R 14 á 150 / 3165-ks 18

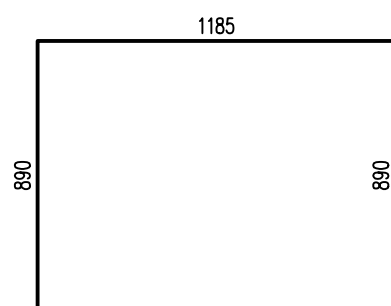

5) Ø R 14 á 150 / 2965-ks 16

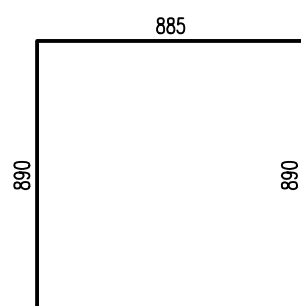

⑥ Ø R 14 á 150 / 2665-ks 24

Číslo položky	Priemer [mm]	Dĺžka [m]	Počet [ks]	Celkom m'		
				ØR10	ØR12	ØR14
1	R12	4.080	12		48.96	
2	R12	3.480	12		41.76	
3	R12	2.580	24		61.92	
4	R14	3.165	18			56.97
5	R14	2.965	16			47.44
6	R14	2.665	24			63.96
7	R14	3.145	18			56.61
8	R14	2.945	16			47.12
9	R14	2.645	24			63.48
10	R10	2.600	42	109.20		
11	R12	4.000	16		64.00	
12	R12	2.500	16		40.00	
C E L K O M			m'	109.20	256.64	335.58
			kg/m'	0.617	0.888	1.208
			kg	67.38	227.90	405.38
			kg	702.65		

POZNÁMKY:

- AKÉKOLIEK ZMENY V NOSNEJ KONŠTRUKCII JE POTREBNÉ ODSÚHLASIŤ PROJEKTANTOM STATIKY
- ZVARY OCELOVÝCH KONŠTRUKCIÍ DOPORUČUJEM REALIZOVAŤ V OCHRANNEJ ATMOSFÉRE CO
- OCELOVÚ KONŠTRUKCIU OPATRIŤ NÁTEROM
- AKO DÍŠŤANČNÉ PODLOŽKY POUŽIŤ DÍŠŤANČNÉ PÁSY AVI

BETÓN: STN EN 206 - C30/37 - XC2 (SK) - Cl 0,4 - Dmax16 - S3

WYSTUŻ: B500 B

KRYTIE: 50 mm

OCEL: S 235

ZODPOVEDNÝ PROJEKTANT	VYPRACOVAL:	KRESLIL:	KONTOLOVAL:	ING. MAREK LUŽÁK J. SLOTTU 41 917 01 TRNAVA TEL.:0915 184 211	
Ing. Marek Lužák	Ing. Libor Baďo	Ing. Libor Baďo	Ing. Marek Lužák		
INVESTOR: ÚRAD NITRIANSKEHO SAMOSPRÁVNEHO KRAJA, Rázusova 2A, 949 01 Nitra					
NÁZOV A Miesto STAVBY: CYKLOPRÍSTREŠOK / INFORMAČNÉ MIESTO 01 CYKL. CHODNÍK NITRA – VRÁBLE, k.ú. VEĽKÉ JANÍKOVCE				DÁTUM:	01/2017
				FORMÁT:	6x44
				ČÍSL.ZÁKAZKY:	xx
				STUPEŇ PD:	RP
PROFESIA:	NÁZOV VÝKRESU:			MIERKA:	ČÍSL.VÝKRESU:
STATIKA	VÝKRES VÝSTUŽE ZÁKLADOVÉHO ROŠTU			1:25	S04