

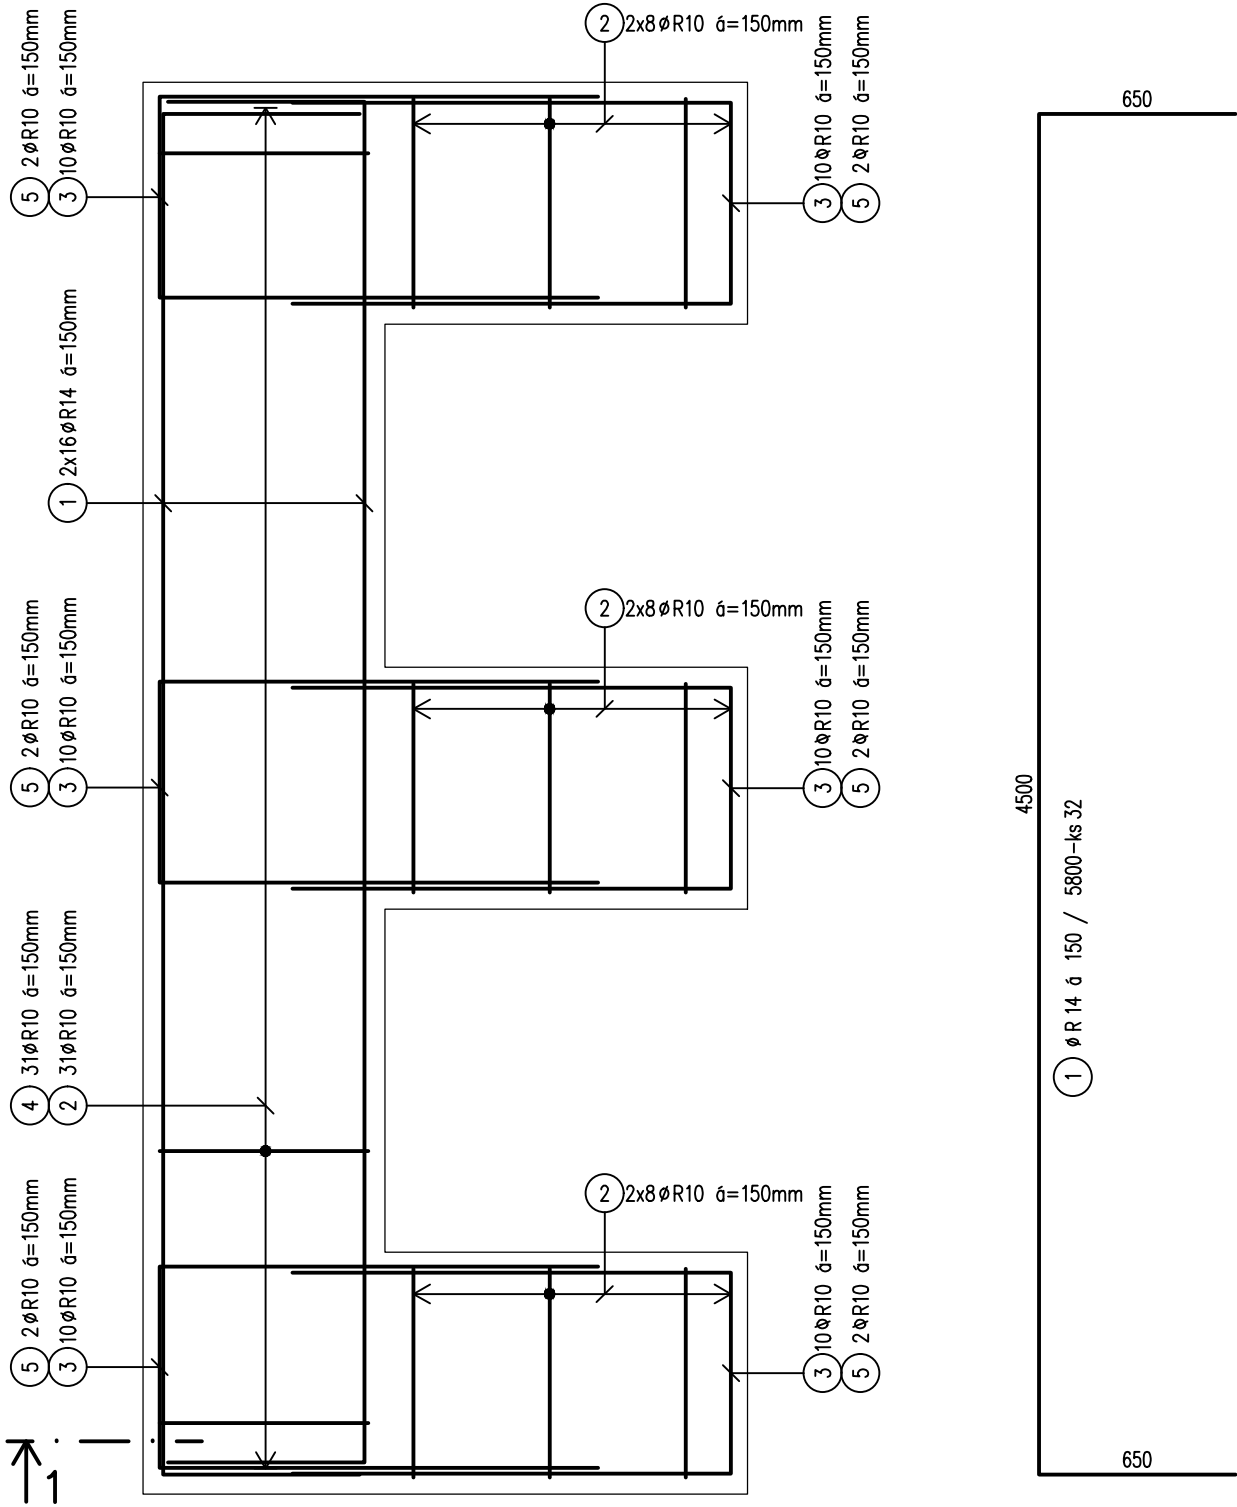


PÔDORYS, M1:25

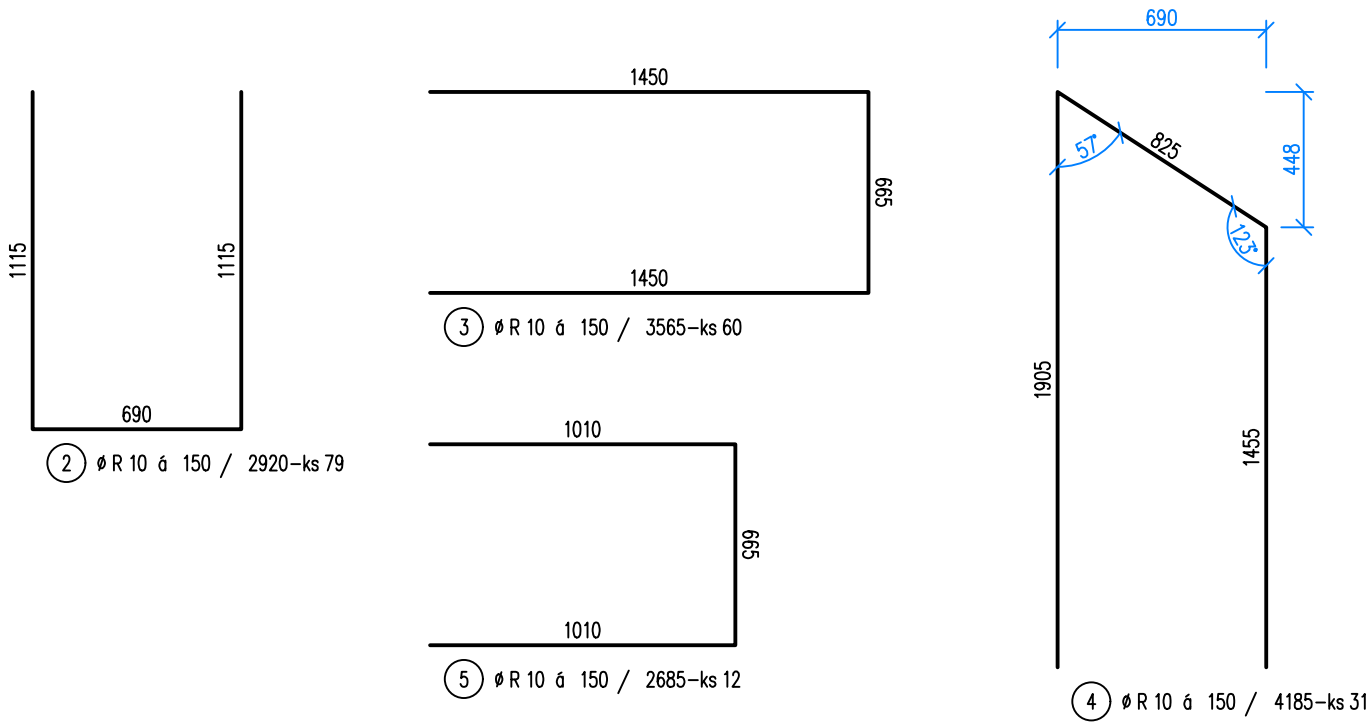

REZ 1-1', M1:25

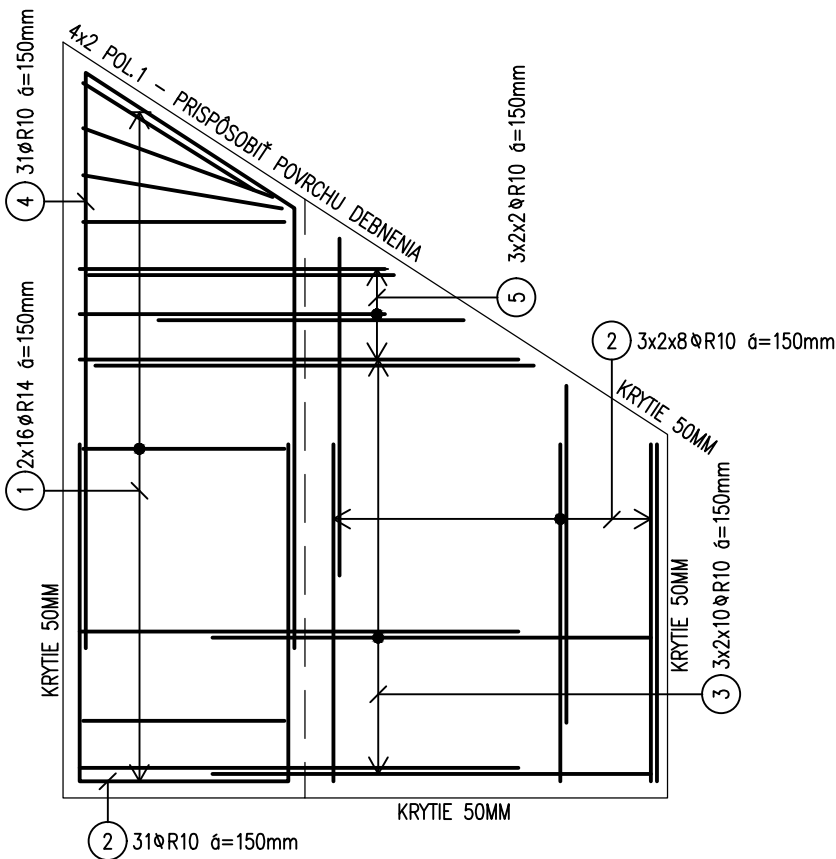

VÝKAZ VÝSTUŽE

Číslo položky	Priemer [mm]	Dĺžka [m]	Počet [ks]	Celkom m'	
				øR10	øR14
1	R14	5.800	32		185.60
2	R10	2.920	79	230.68	
3	R10	3.565	60	213.90	
4	R10	4.185	31	129.74	
5	R10	2.685	12	32.22	
C E L K O M			m'	606.54	185.60
			kg/m'	0.617	1.208
			kg	374.24	224.21
			kg	598.44	

POZNÁMKY:

- AKÉKOLVEK ZMENY V NOSNEJ KONŠTRUKCII JE POTREBNÉ ODSÚHLASIŤ PROJEKTANTOM STATIKY
- ZVARY OCEĽOVÝCH KONŠTRUKCIÍ DOPORUČUJEM REALIZOVAŤ V OCHRANNEJ ATMOSFÉRE CO
- OCEĽOVÚ KONŠTRUKCIU OPATRIŤ NÁTEROM
- AKO DIŠTANČNÉ PODLOŽKY POUŽIŤ DIŠTANČNÉ PÁSY AVI

BETÓN: STN EN 206 – C30/37 – XC2 (SK) – CI 0,4 – Dmax16 – S3

VÝSTUŽ: B500 B

KRYTIE: 50 mm

OCEĽ: S 235

ZODPOVEDNÝ PROJEKTANT	VYPRACOVAL:	KRESLIL:	KONTROLOVAL:	ING. MAREK LUŽÁK J. SLOTTU 41 917 01 TRNAVA TEL.:0915 184 211	
Ing. Marek Lužák	Ing. Libor Baďo	Ing. Libor Baďo	Ing. Marek Lužák		
INVESTOR: ÚRAD NITRIANSKEHO SAMOSPRÁVNEHO KRAJA, Rázusova 2A, 949 01 Nitra					
NÁZOV A Miesto STAVBY:				DÁTUM:	01/2017
CYKLOPRÍSTREŠOK / INFORMAČNÉ MIESTO 01 CYKL. CHODNÍK NITRA – VRÁBLE, k.ú. VEĽKÉ JANÍKOVCE				FORMÁT:	4xA4
				ČÍSL.ZÁKAZKY:	xx
				STUPEŇ PD:	RP
PROFESIA:	NÁZOV VÝKRESU:			MIERKA:	ČÍSL.VÝKRESU:
STATIKA	VÝKRES VÝSTUŽE ZÁKLADOVÉHO MÚRU			1:25	S05