


PÔDORYS, M1:25

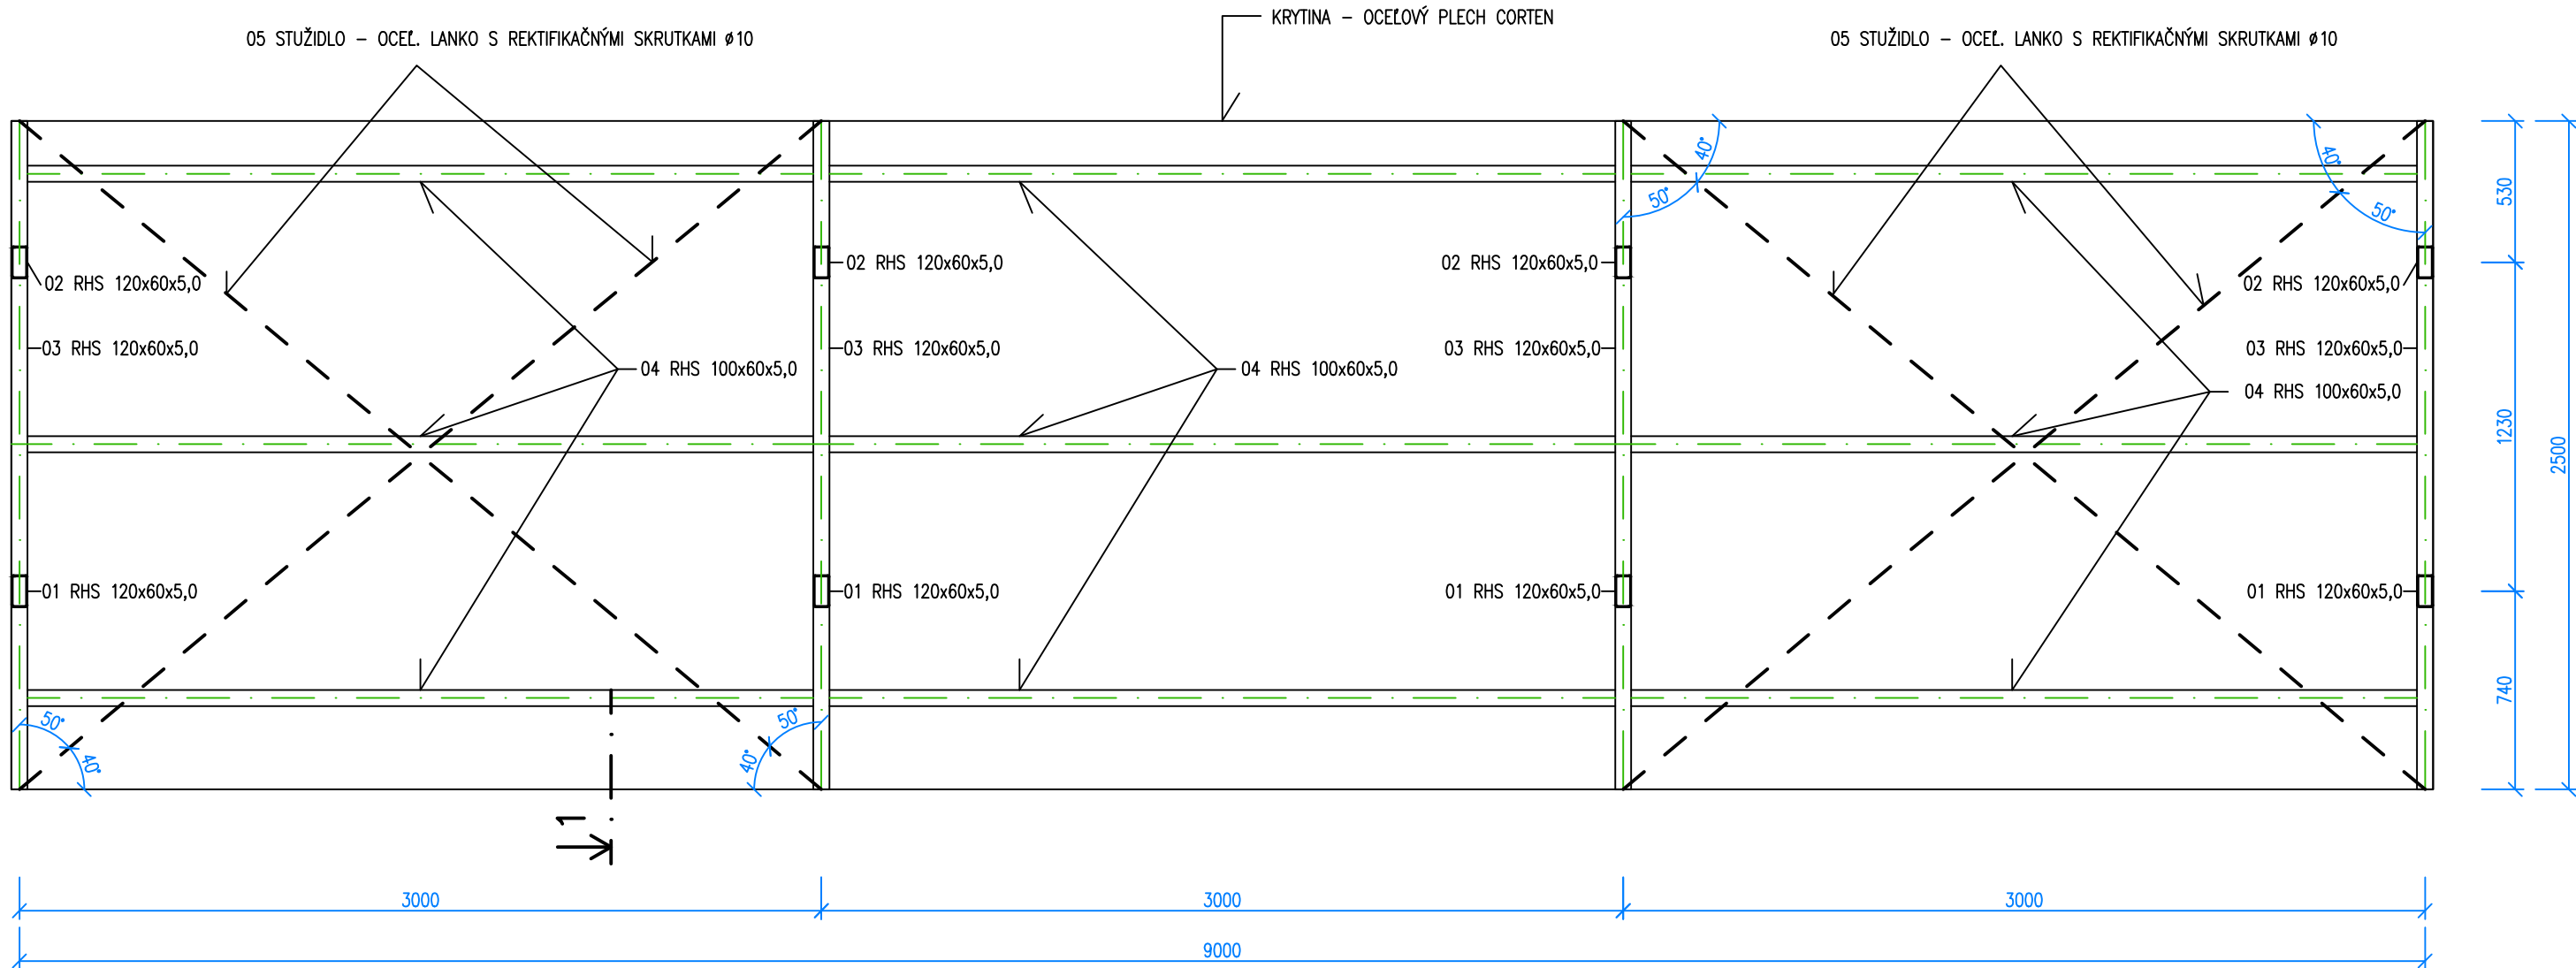

POZNÁMKY:

- AKÉKOĽVEK ZMENY V NOSNEJ KONŠTRUKCII JE POTREBNÉ ODSÚHLASIŤ PROJEKTANTOM STATIKY
- ZVARY OCEĽOVÝCH KONŠTRUKCIÍ DOPORUČUJEM REALIZOVAŤ V OCHRANNEJ ATMOSFÉRE CO
- OCEĽOVÚ KONŠTRUKCIU OPATRIŤ NÁTEROM
- KOTVENIE STĽPA UKLADAŤ NA ROVNÝ POVRCH

BETÓN: STN EN 206 – C30/37 – XC2 (SK) – Cl 0,4 – Dmax16 – S3

VÝSTUŽ: B500 B

KRYTIE: 50 mm

OCEĽ: S 235

ZODPOVEDNÝ PROJEKTANT	VYPRACOVAL:	KRESLIL:	KONTROLOVAL:	ING. MAREK LUŽÁK J. SLOTTU 41 917 01 TRNAVA TEL.:0915 184 211	
Ing. Marek Lužák	Ing. Libor Baďo	Ing. Libor Baďo	Ing. Marek Lužák		
INVESTOR: ÚRAD NITRIANSKEHO SAMOSPRÁVNEHO KRAJA, Rázusova 2A, 949 01 Nitra					
NÁZOV A MIESTO STAVBY: CYKLOPRÍSTREŠOK / INFORMAČNÉ MIESTO 02 CYKL. CHODNÍK NITRA – VRÁBLE, k.ú. VEĽKÉ JANÍKOVCE				DÁTUM:	01/2017
				FORMÁT:	2x A4
				ČÍSL.ZÁKAZKY:	xx
				STUPEŇ PD:	RP
PROFESIA:	NÁZOV VÝKRESU:			MIERKA:	ČÍSL.VÝKRESU:
STATIKA	PÔDORYS			1:25	S01