
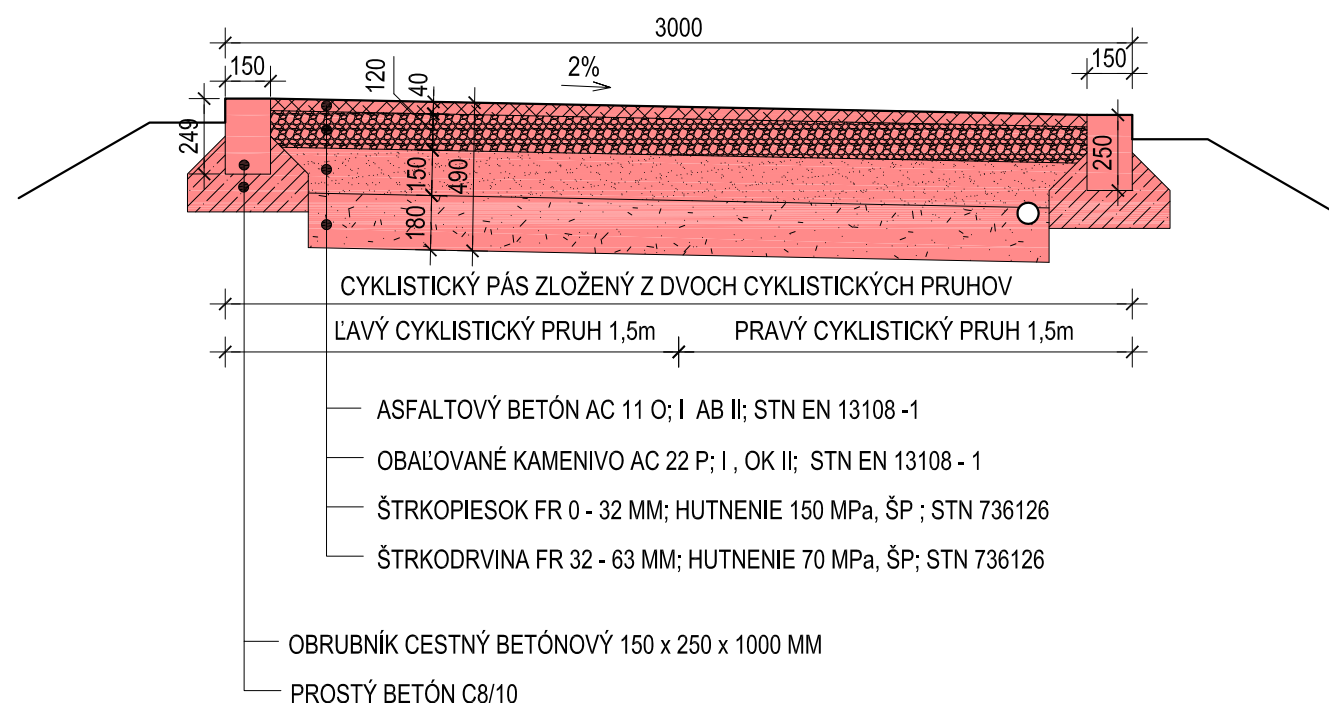
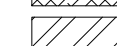
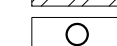



REZ A-A' - REALIZÁCIA NOVÉHO CYKLOCHODNÍKA - pojazdná skladba
(I.a, I.b, II.a, časť úseku II.b, II.c)

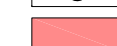


LEGENDA:

-  NAVRHOVANÝ ASFALTOVÝ KRYT AC 11 O; I AB II; STN EN 13108 -1
-  JESTVUJÚCI ASFALTOVÝ KRYT
-  CHRÁNIČKA OPT. KÁBLA OBECNÝCH SIETÍ, OPTICKÝ KÁBEL (á 2 km meracie spoje)
-  NAVRHOVANÉ KONŠTRUKCIE

PÔDORYS - REALIZÁCIA NOVÉHO CYKLOCHODNÍKA - pojazdná skladba
(I.a, I.b, II.a, časť úseku II.b, II.c)

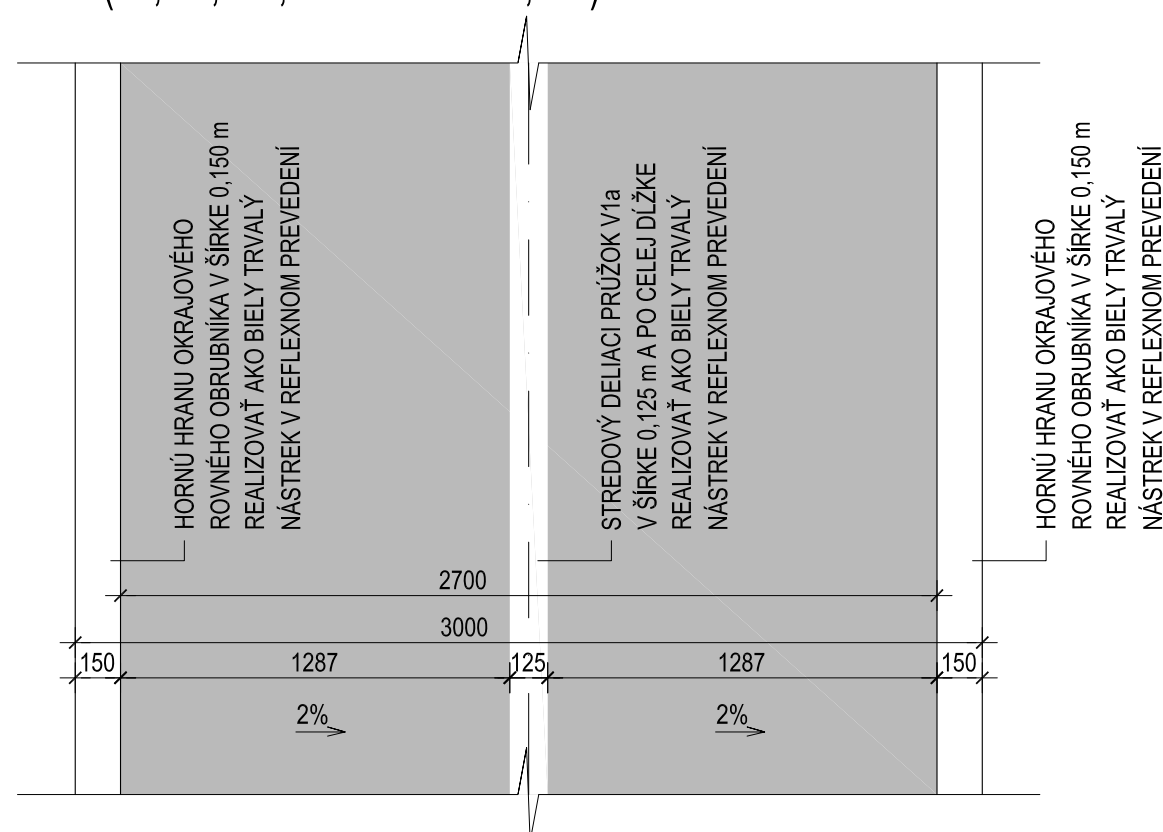

REZ B-B' - BEZ INTERVENCÍ - existujúca asfaltová účelová komunikácia (časť úseku II.b)

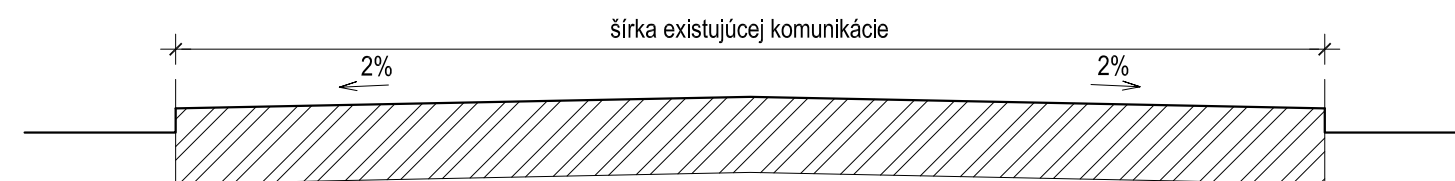

OBJEDNÁVATEL: MESTO NITRA		MIERKA: 1:25	6
SPRACOVATEL: NEUTRA - ARCHITEKTONICKÝ ATELIER, FARSKÁ 1, 949 01 NITRA, TEL./FAX: 037/6579461		FORMÁT: 2 A4	
ZODP. PROJEKTANT: ING. MILOŠ GONTKO		DÁTUM: 01 / 2017	
		VÝKRES:	
SO 01 - KOMUNIKÁCIE A SPEVNENÉ PLOCHY			
časť TRVALÉ DOPRAVNÉ ZNAČENIE			
NÁZOV VÝKRESU: REZY		STUPEŇ: RP	