PÔDORYS 1.NP – 2.ETAPA

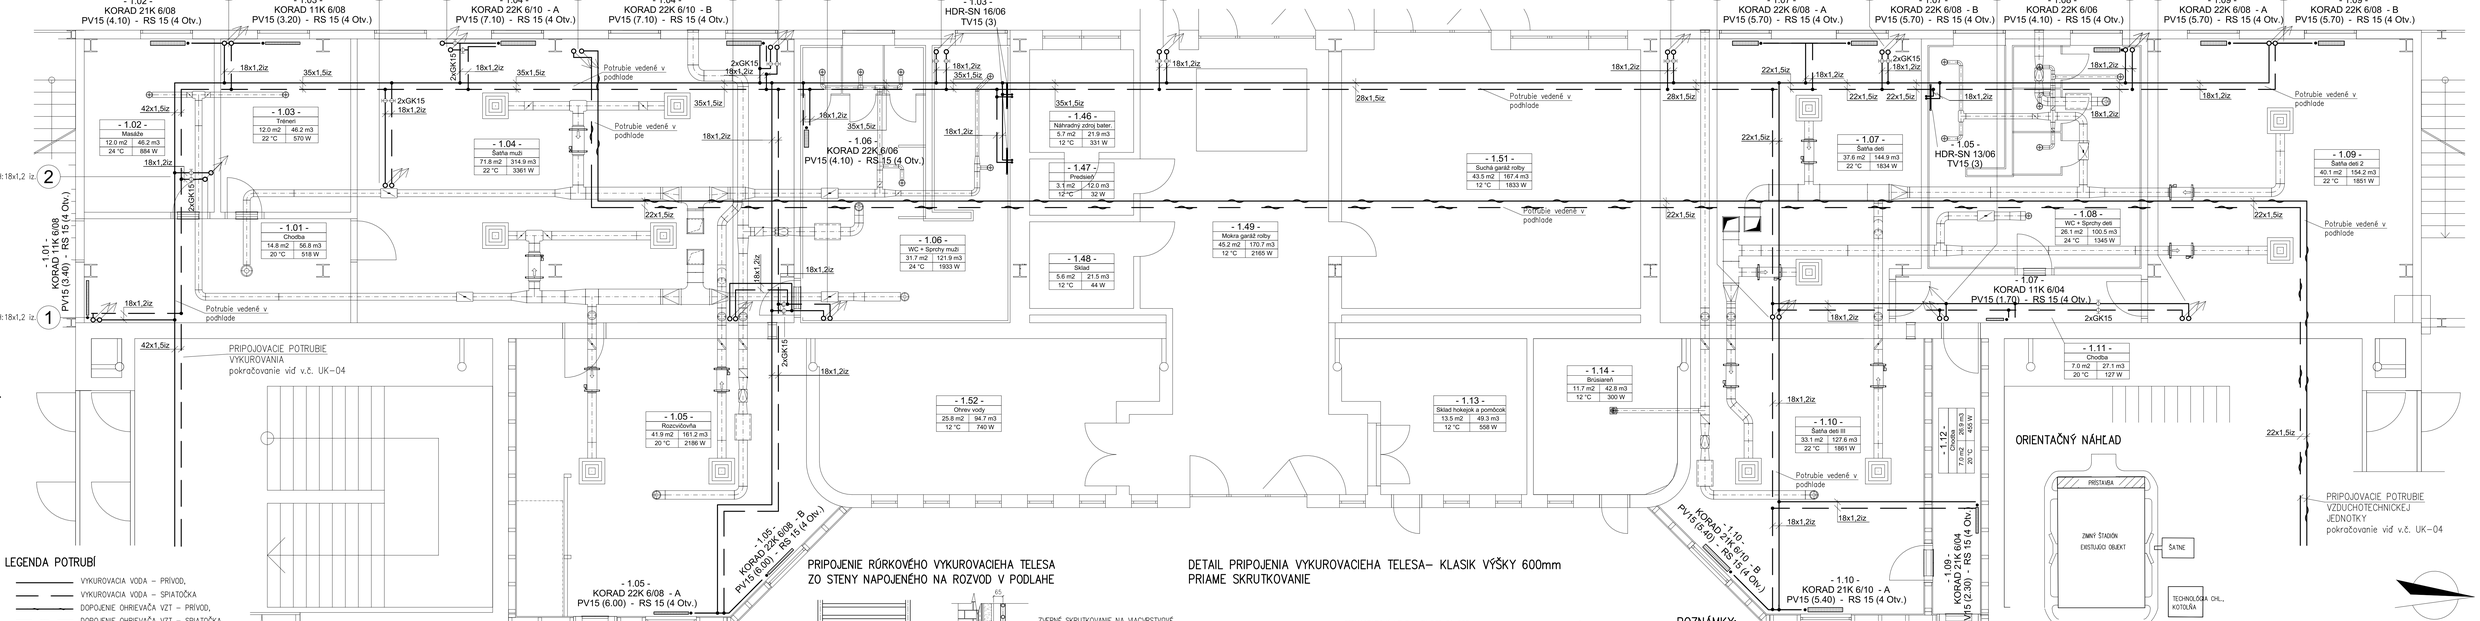

ORIENTAČNÝ NÁHĽAD

LEGENDA POTRUBÍ

- VYKUROVACIA VODA – PRÍVOD,
- VYKUROVACIA VODA – SPIATOČKA
- DOPOJENIE OHRIEVAČA VZT – PRÍVOD,
- DOPOJENIE OHRIEVAČA VZT – SPIATOČKA

18x1,2 — ROZMER POTRUBIA

(1) — ČÍSLO STUPAČKY

H: 22x1,5 iz. — DIMENZIA STUPAČKY SMEROM HORE
D: 22x1,5 iz. — DIMENZIA STUPAČKY SMEROM DOLE

LEGENDA POPISU MIESTNOSTÍ

- 1.01 -	Chodba		ČÍSLO MIESTNOSTI
PLOCHA MIESTNOSTI	14.8 m2	56.8 m3	NÁZOV MIESTNOSTI / OBJEM MIESTNOSTI
VÝPOČTOVÁ TEPLOTA VO VYKUROVACOM OBDOBÍ	20 °C	587 W	TEPELNÁ STRATA

LEGENDA VYKUROVACÍCH TELIES

OCEĽOVÉ DOSKOVÉ VYKUROVACIE TELESO ZN. KORAD, (USS KOŠICE) TYP K

- 2.04 - KORAD 11K 6/12 PV15 (5.70) - RS15 (4.00)
  - ČÍSLO TELESA
  - MODEL TELESA, TYP, VÝŠKA (600mm), DĹŽKA (1200mm)
  - PV15: TERMOSTATICKÝ VENTIL HEIMEIER ECLIPSE, PRIAMY (NASTAVENIE), OSADENÝ S TERMOSTATICKOU HLAVICOU HEIMEIER K
  - RS15: ŠROBENIE HEIMEIER REGULUX, PRIAME (NASTAVENIE)

REBRÍKOVÝ RADIÁTOR SO STREDOVÝM PRIPOJENÍM MC–METAL ŽILINA

- 1.03 - HDR-SN 13/06 - A TV15 (3)
  - ČÍSLO TELESA
  - MODEL TELESA, TYP, VÝŠKA (1300mm), ŠÍRKA (600mm)
  - TV15: TERMOSTATICKÝ VENTIL MULTILUX ECLIPSE, ROHOVÝ (NASTAVENIE), OSADENÝ S TERMOSTATICKOU HLAVICOU HEIMEIER K

PRIPOJENIE RÚRKOVÉHO VYKUROVACIEHA TELESA ZO STENY NAPOJENÉHO NA ROZVOD V PODLAHE

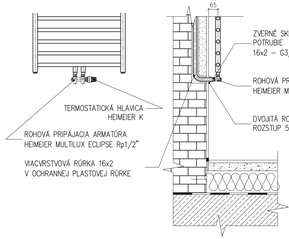

DETAIL PRIPOJENIA VYKUROVACIEHA TELESA– KLASIK VÝŠKY 600mm PRIAME SKRUTKOVANIE

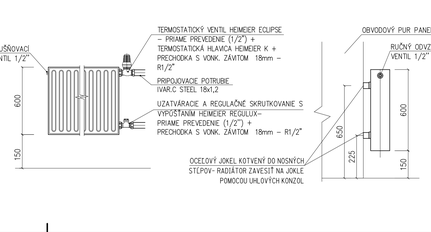

POZNÁMKY:

- ROZVODY VYKUROVANIA REALIZOVAŤ PO MONTÁŽI CHRBTOVÝCH ROZVODOV VZDUCHOTECHNIKY
- POTRUBIE VEDENÉ POD STROPOM REALIZOVAŤ Z IVAR.C – STEEL (Z VONK. POZINK) A POTRUBIE ZABUDOVANÉ V PRIEČKE, RESP. DOPOJ K VYKUROVACÍM TELESÁM REALIZOVAŤ Z VIACVRSTVOVÉHO POTRUBIA ALPEX–DUO
- ODVZDUŠŇOVACIE VENTILY OSADIŤ VŽDY NA NAJVYŠŠOM MIESTE PRÍSLUŠNÉHO POTRUBIA RESP. ZARIADENIA.
- VYPÚŠŤACIE KOHÚTY UMIESTNIŤ PODĽA SKUT. VYHOTOVENIA POTRUBÍ V STROJ. NA NAJNIŽŠIE MIESTO JEDNOTLIVÝCH OKRUHOV.
- POTRUBIE VEDENÉ VOĽNE TEPELNE IZOLOVAŤ TUBOLITOM DG HRÚBKY 30 mm, POTRUBIE V PRIEČKE IZOLOVAŤ TUBOLITOM DG HRÚBKY 20 mm
- UKOTVENIE POTRUBÍ RIEŠIŤ PRIAMO NA STAVBE.
- MONTÁŽ POTRUBIA KOORDINOVAŤ S PROFESIOU VZT– ZAMEDZENIE KOLÍZIÍ!
- TECHNICKÁ SPRÁVA JE NEODDELITEĽNOU SÚČASŤOU DOKUMENTÁCIE.
- PRI REALIZÁCII SA RIADIŤ MONTÁŽNYMI PREDPISMI VÝROBCU A PREDPISY DODRŽIAVAŤ.
- VŠETKY UVEDENÉ ZARIADENIA, POTRUBNÉ ČASTI, ARMATÚRY, ATĎ,,,TVORIACE VYKUROVACÍ SYSTÉM SÚ NAVRHNUTÉ AKO FUNKČNÝ CELOK. ZA FUNKČNOSŤ NAVRHNUTÉHO SYSTÉMU ZODPOVEDÁ PROJEKTANT A ZHOTOVITEĽ. SÚČASTI VYKUROVACIEHO SYSTÉMU MÔŽU BYŤ NAHRADENÉ LEN TECHNICKÝM EKVIVALENTOM. PRED ZÁMENOU DOPORUČUJEME KONTAKTOVAŤ PROJEKTANTA, ODKONZULTOVAŤ PLÁNOVANÉ ZÁMENY A POŽIADAŤ O SÚHLASNÉ STANOVISKO.

POPIS ZMENY	VYKONAL	PODPIS	SCHVÁLIL	PODPIS	DÁTUM	INDEX
VYPRACOVAL:	Ing. POVODA J.					
ZODP.PROJEKTANT:	Ing. ČIMBORA J.					
HLAVNÝ PROJEKTANT:						
INVESTOR:	SPRÁVA ŠPORTOVÝCH ZARIADENÍ LEVICE					
NÁZOV AKCIE:	ZIMNÝ ŠTADIÓN LEVICE – PRÍSTAVBA ŠATNÍ, BUFETU A KANCELÁRIÍ		DÁTUM:	08/2019	SADA:	
MIESTO STAVBY:	ul. Ľ. PODJAVORINSKEJ 21, LEVICE		ZÁKAZKA č.:	EGL–2020/12		
OBJEKT:	ZIMNÝ ŠTADIÓN		STUPEŇ:	R.P.		
PROFESIA:	VYKUROVANIE		POČET A4:	12		
NÁZOV VÝKRESU:	PÔDORYS 1.NP – 2.ETAPA		MIERKA:	150		
			ČÍSLO VÝKRESU:	UK – 02		

ENERGLINE
PROJEKTOVÁ KANCELÁRIA
Tlstná 10, 934 01 LEVICE
E-mail: hrbanner@ine.sk

Tento dokument je duševným vlastníctvom autora Ing.Jaroslav Čimboru–ENERGLINE. Bez písomného súhlasu vlastníka nesmie byť rozmnožovaný, publikovaný alebo ďalej rozširovaný. This document is the property of author Ing.Jaroslav Čimboru–ENERGLINE and may not be used, reproduced and exhibit, without the written consent of the owner.