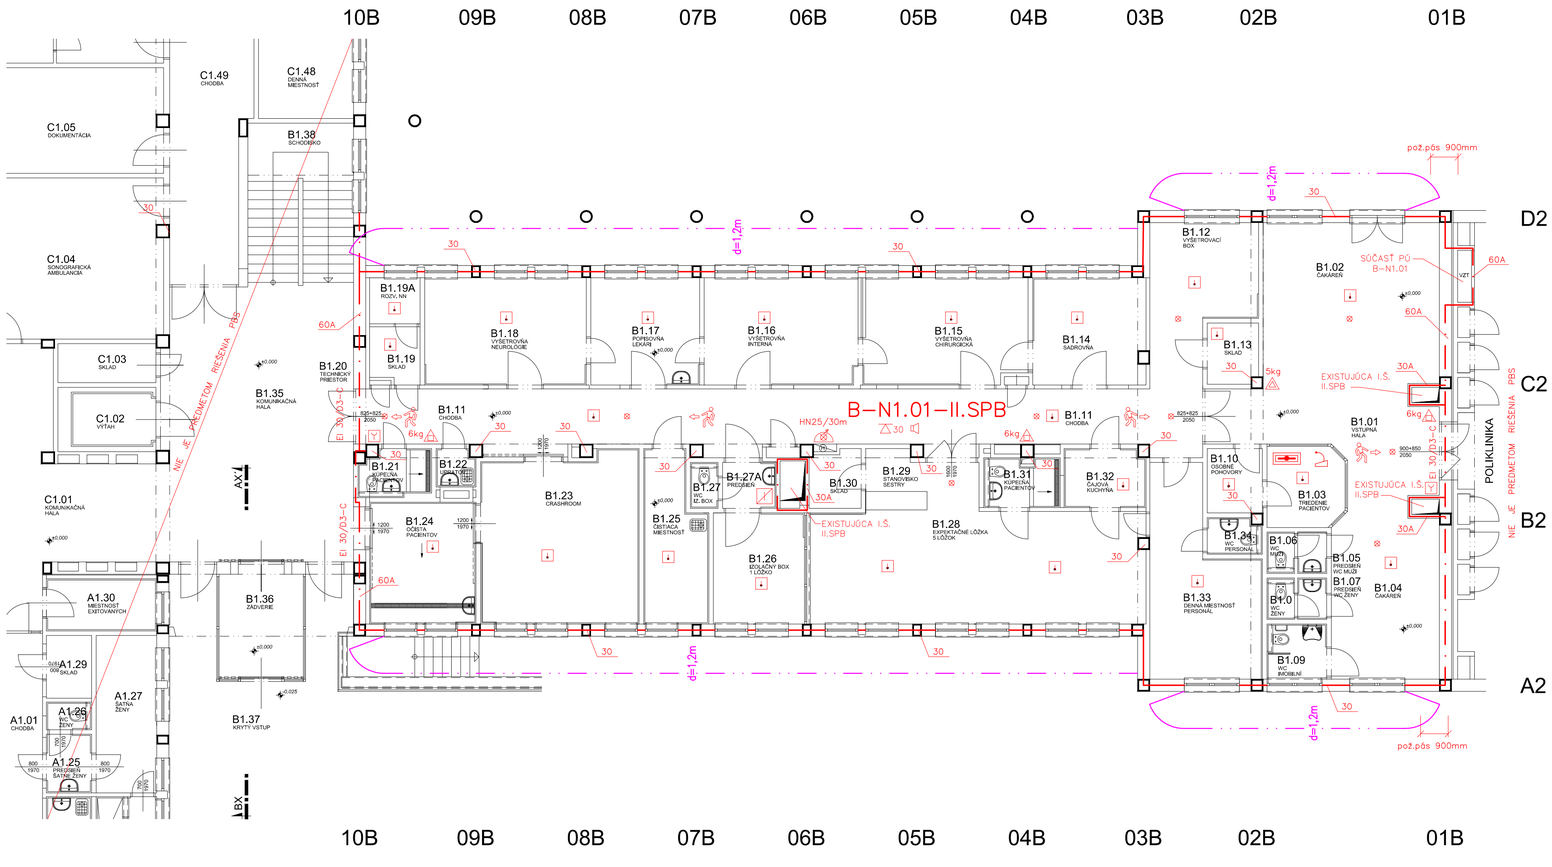


LEGENDA PBS

— · —	–	OHRANIČENIE POŽIARNEHO ÚSEKU, POŽIARNE STENY
A–N1.01	–	OZNAČENIE JEDNOPODLAŽNÉHO NADZEMNÉHO POŽIARNEHO ÚSEKU–príklad
P–P1.01	–	OZNAČENIE JEDNOPODLAŽNÉHO PODZEMNÉHO POŽIARNEHO ÚSEKU–príklad
I.Š.	–	OZNAČENIE POŽIARNEHO ÚSEKU INŠTALAČNEJ ŠACHTY
I.–III.SPB	–	STUPEŇ POŽIARNEJ BEZPEČNOSTI POŽIARNEHO ÚSEKU
CHÚC	–	EXISTUJÚCE SCHODISKOVÉ PRIESTORY – CHRÁNENÉ ÚNIKOVÉ CESTY
30,30A / 45,45+,60A	–	POŽADOVANÁ POŽIARNA ODOLNOSŤ POŽIARNYCH, NOSNÝCH KONŠTRUKCIÍ A OBVODOVÝCH STIEN
30,45,60A	–	POŽADOVANÁ POŽIARNA ODOLNOSŤ POŽIARNYCH STROPOV
A	–	NEHORLAVÉ STAVEBNÉ MATERIÁLY
+	–	KONŠTRUKCIE VYHOTOVENÉ Z NEHORLAVÝCH LÁTOK
HN25/30m	–	HADICOVÝ NAVIJAK S TVAROVO STÁLOU HADICOU
	–	SMER ÚNIKU OSÔB
	–	NÚDZOVÉ OSVETLENIE
	–	TLAČIDLOVÝ HLÁSIČ POŽIARU
	–	AUTOMATICKÝ HLÁSIČ POŽIARU
	–	HLASOVÁ SIGNALIZÁCIA POŽIARU
6kg	–	PRENOSNÝ HASIACI PRÍSTROJ PRÁŠKOVÝ 6kg
5kg	–	PRENOSNÝ HASIACI PRÍSTROJ SNEHOVÝ 5kg
	–	PARALELNÉ OVLÁDACIE TABLO ELEKTRICKEJ POŽIARNEJ SIGNALIZÁCIE
	–	OVLÁDACIA KONZOLA HLASOVEJ SIGNALIZÁCIE POŽIARU

EI30/D3–C	–	POŽIARNY UZÁVER EI – POŽADOVANÉ KRITÉRIUM 30 – POŽIARNA ODOLNOSŤ V MINÚTACH D3 – KONŠTRUKČNÝ PRVOK DRUHU D3 C – ZATVÁRACIE ZARIADENIE
EW30/D3–C	–	POŽIARNY UZÁVER EW – POŽADOVANÉ KRITÉRIUM 30 – POŽIARNA ODOLNOSŤ V MINÚTACH D3 – KONŠTRUKČNÝ PRVOK DRUHU D3 C – ZATVÁRACIE ZARIADENIE
EW45/D1–C	–	POŽIARNY UZÁVER EW – POŽADOVANÉ KRITÉRIUM 45 – POŽIARNA ODOLNOSŤ V MINÚTACH D1 – KONŠTRUKČNÝ PRVOK DRUHU D1 C – ZATVÁRACIE ZARIADENIE
Sm–C	–	POŽIARNY UZÁVER Sm – DVERE TESNÉ PROTI PRIENIKU DYMU C – ZATVÁRACIE ZARIADENIE
	–	POŽIARNA KLAPKA – POŽIARNY UZÁVER
	–	POŽIARNE NEBEZPEČNÝ PRIESTOR
d=1,2m	–	ODSTUPOVÁ VZDIALENOSŤ


Legenda miestností

Č.M.	NÁZOV MIESTNOSTI	PLOCHA / M²	ÚPRAVA			POZNÁMKA
			PODLAHA	STENY	STROP	
BLOK "B"						
B1.01	VSTUPNÁ HALA	65,02				
B1.02	ČAKÁREŇ	50,67				
B1.03	TRIEDENIE PACIENTOV	7,20				
B1.04	ČAKÁREŇ	18,31				
B1.05	PREDSIEŇ WC MUŽI	1,39				
B1.06	WC MUŽI	1,29				
B1.07	PREDSIEŇ WC ŽENY	1,39				
B1.08	WC ŽENY	1,29				
B1.09	WC IMOBILNÍ	3,65				
B1.10	OSOBNÉ POHOVORY	3,90				
B1.11	CHODBA	59,01				
B1.12	VYŠETROVACÍ BOX	15,20				
B1.13	SKLAD	3,29				
B1.14	SADROVŇA	12,97				
B1.15	VYŠETROVŇA CHIRURGICKÁ	18,35				
B1.16	VYŠETROVŇA INTERNÁ	17,83				
B1.17	POPISOVŇA LEKÁRI	12,43				
B1.18	VYŠETROVŇA NEUROLOGICKÁ	18,58				
B1.19	SKLAD	3,02				
B1.19A	ROZVODŇA NN, UPS	2,55				
B1.20	TECHNICKÝ PRIESTOR	0,78				
B1.21	KÚPEĽŇA PACIENTOV	3,61				
B1.22	UPRATOVAČKA	1,66				
B1.23	CRASHROOM	28,60				
B1.24	OČISTA PACIENTOV	14,67				
B1.25	ČISTIACA MIESTNOSŤ	10,73				
B1.26	IZOLAČNÝ BOX - 1 LÔŽKO	13,89				
B1.27	WC - IZOLAČNÝ BOX	1,46				
B1.27A	PREDSIEŇ	2,95				
B1.28	EXPEKTAČNÉ LÔŽKA - 5 LÔŽOK	43,24				
B1.29	STANOVISKO SESTRY	4,12				
B1.30	SKLAD	3,08				
B1.31	KÚPEĽŇA PACIENTOV	4,04				
B1.32	ČAJOVÁ KUCHYŇA	5,31				
B1.33	DENNÁ MIETNOSŤ PERSONÁL	19,98				
B1.34	WC PERSONÁL	2,17				
B1.35	KOMUNIKAČNÁ HALA	2,17				
B1.36	ZÁDVERIE	10,39	RIEŠENÉ NA SAMOSTANOM VÝKRESE			
B1.37	KRYTÝ VSTUP	77,80	RIEŠENÉ NA SAMOSTANOM VÝKRESE			
B1.38	SCHODISKO	18,33	MIMO REKONŠTRUKCIE			

NÁZOV STAVBY	NEMOCNICA S POLIKLINIKOU DUNAJSKÁ STREDA BLOK "B",1.NP - URGENTNÝ PRÍJEM - ZMENA DOKONČENEJ STAVBY
MIESTO STAVBY	NsP Dunajská Streda Veľkoblahovská cesta 23, 929 01 Dunajská Streda
INVESTOR	Nemocnica s poliklinikou Dunajská Streda,a.s. Veľkoblahovská cesta 23, 929 01 Dunajská Streda SVET ZDRAVIA
GENERÁLNY PROJEKT.	PROAR, s.r.o. Opavská 18, 831 01 Bratislava PROAR

REVÍZIA - ZMENA	POPIS ZMENY	DÁTUM	VYPRACOVAL

PROJEKT STAVBY

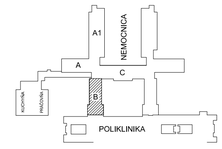

AUTOR PROJEKTU	ING. ARCH. A. RAJNIC, ING. ARCH. J. BESEDA		
HAP / HIP PROJEKTU	ING. ARCH. A. RAJNIC, ING. ARCH. J. BESEDA		
ŠPECIALISTA PO	ROBERT MARIKOVIČ		
VYPRACOVAL	ROBERT MARIKOVIČ		
INVESTOR	Nemocnica s poliklinikou Dunajská Streda,a.s. - Veľkoblahovská 23, 929 01 Dun.Streda		
NÁZOV STAVBY	NEMOCNICA S POLIKLINIKOU DUNAJSKÁ STREDA ZMENA DOKONČENEJ STAVBY	FORMÁT	8 A4
		DÁTUM	12 / 2016
		ČÍSLO ZÁK.	
OBJEKT	BLOK "B",1.NP - URGENTNÝ PRÍJEM	ČASŤ - PROFESIA	PROTIPOŽIARNA BEZPEČNOSŤ STAVBY
NÁZOV VÝKRESU	Pôdorys prízemia - 1. N.P. ±0,000 - NOVÝ STAV	MIERKA	1 : 100
		ČÍSLO VÝKRESU	B1 - 1