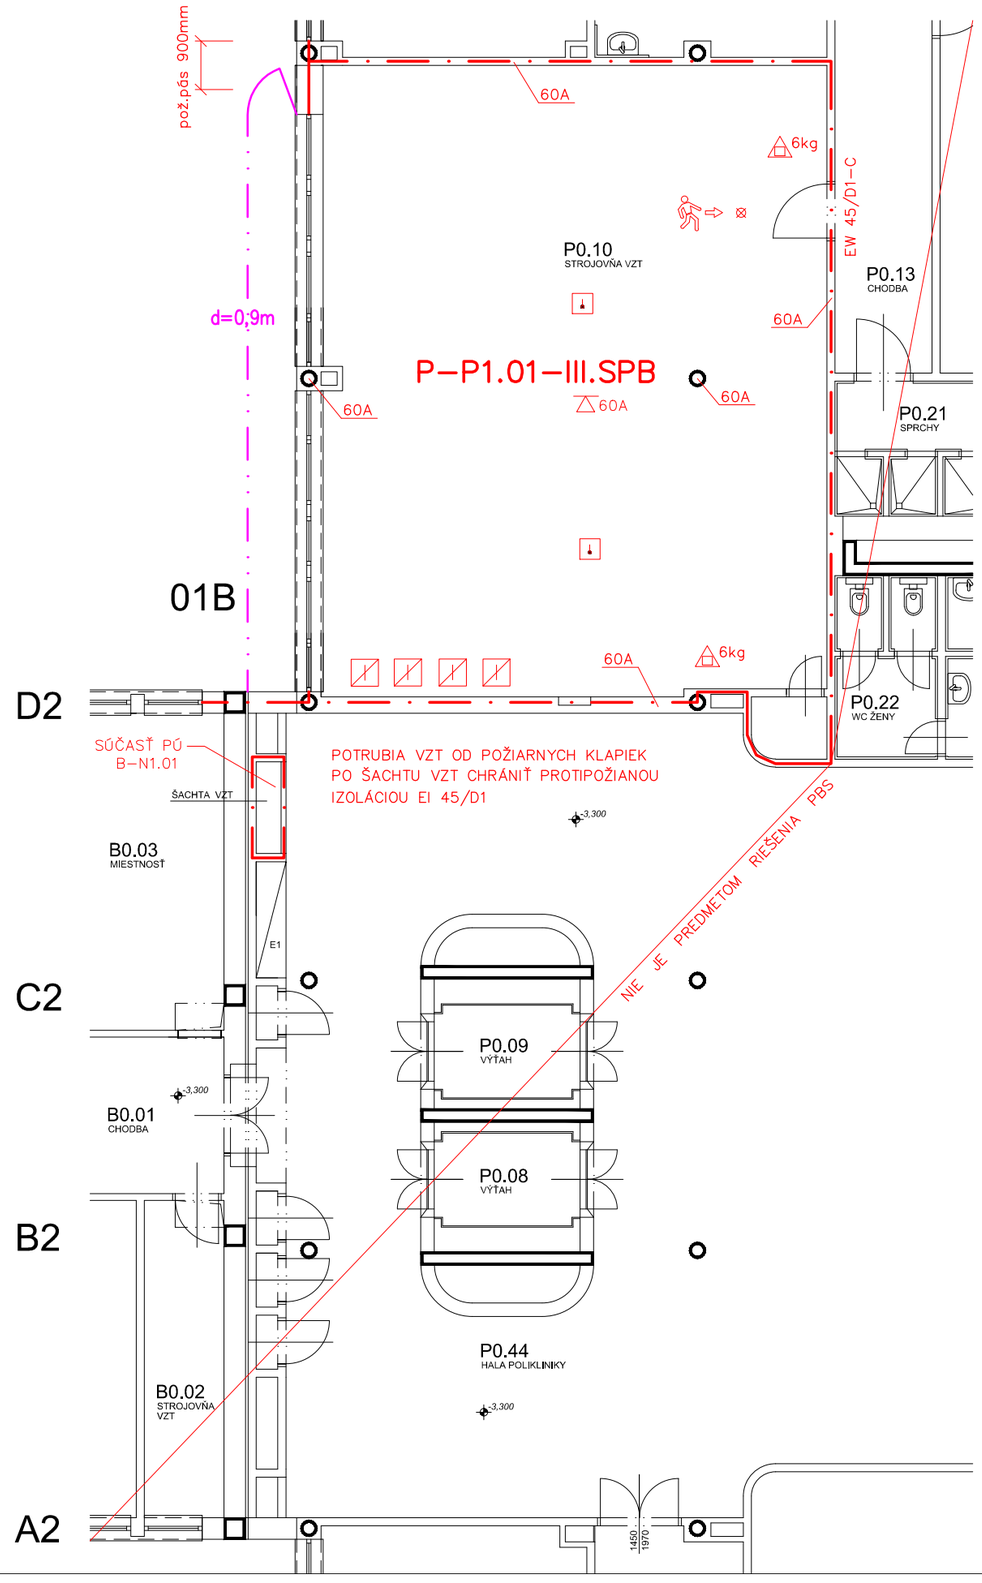



Legenda miestností

Č.M.	NÁZOV MIESTNOSTI	PLOCHA / M^2/	ÚPRAVA			POZNÁMKA
			PODLAHA	STENY	STROP	
BLOK "B"						
B0.01	CHODBA		PVC	OMIETKA + MAĽBA	OMIETKA + MAĽBA	
B0.02	STROJOVŇA VZT	8,67	PVC	OMIETKA + MAĽBA	OMIETKA + MAĽBA	
B0.03	XXX		PVC	OMIETKA + MAĽBA	OMIETKA + MAĽBA	
POLIKLINIKA						
P0.08	VÝŤAH	6,48				
P0.09	VÝŤAH	6,48				
P0.44	HALA POLIKLINIKY		PVC	OMIETKA + MAĽBA	OMIETKA + AL PODHĽAD	
P0.10	STROJOVŇA VZT	109,11				
P0.13	CHODBA					
P0.21	SPRCHY					
P0.22	WC ŽENY					

NÁZOV STAVBY	NEMOCNICA S POLIKLINIKOU DUNAJSKÁ STREDA BLOK "B",1.NP - URGENTNÝ PRÍJEM - ZMENA DOKONČENEJ STAVBY
MIESTO STAVBY	NsP Dunajská Streda Veľkoblahovská cesta 23, 929 01 Dunajská Streda
INVESTOR	Nemocnica s poliklinikou Dunajská Streda,a.s. Veľkoblahovská cesta 23, 929 01 Dunajská Streda SVET ZDRAVIA
GENERÁLNY PROJEKT.	PROAR, s.r.o. Opavská 18, 831 01 Bratislava PROar

REVÍZIA - ZMENA	*POPIS ZMENY*	*DÁTUM*	*VYPRACOVAL*

PROJEKT STAVBY

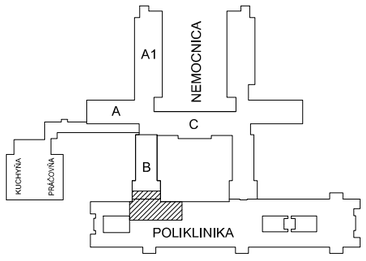

AUTOR PROJEKTU	*ING. ARCH. A. RAJNIC, ING. ARCH. J. BESEDA*	
HAP / HIP PROJEKTU	*ING. ARCH. A. RAJNIC, ING. ARCH. J. BESEDA*	
ŠPECIALISTA PO	*ROBERT MARIKOVIČ*	
VYPRACOVAL	*ROBERT MARIKOVIČ*	
INVESTOR	*Nemocnica s poliklinikou Dunajská Streda,a.s. - Veľkoblahovská 23, 929 01 Dun.Streda*	

NÁZOV STAVBY	NEMOCNICA S POLIKLINIKOU DUNAJSKÁ STREDA ZMENA DOKONČENEJ STAVBY	*FORMÁT*	*2 A4*
		DÁTUM	*12 / 2016*
		ČÍSLO ZÁK.	
OBJEKT	BLOK "B",1.NP - URGENTNÝ PRÍJEM / POLIKLINIKA	*ČASŤ - PROFESIA*	*PROTIPOŽIARNA BEZPEČNOSŤ STAVBY*
NÁZOV VÝKRESU	Pôdorys suterénu - 1. P.P. -3,300 - NOVÝ STAV	*MIERKA*	*1 : 100*
		ČÍSLO VÝKRESU	*B1 2*