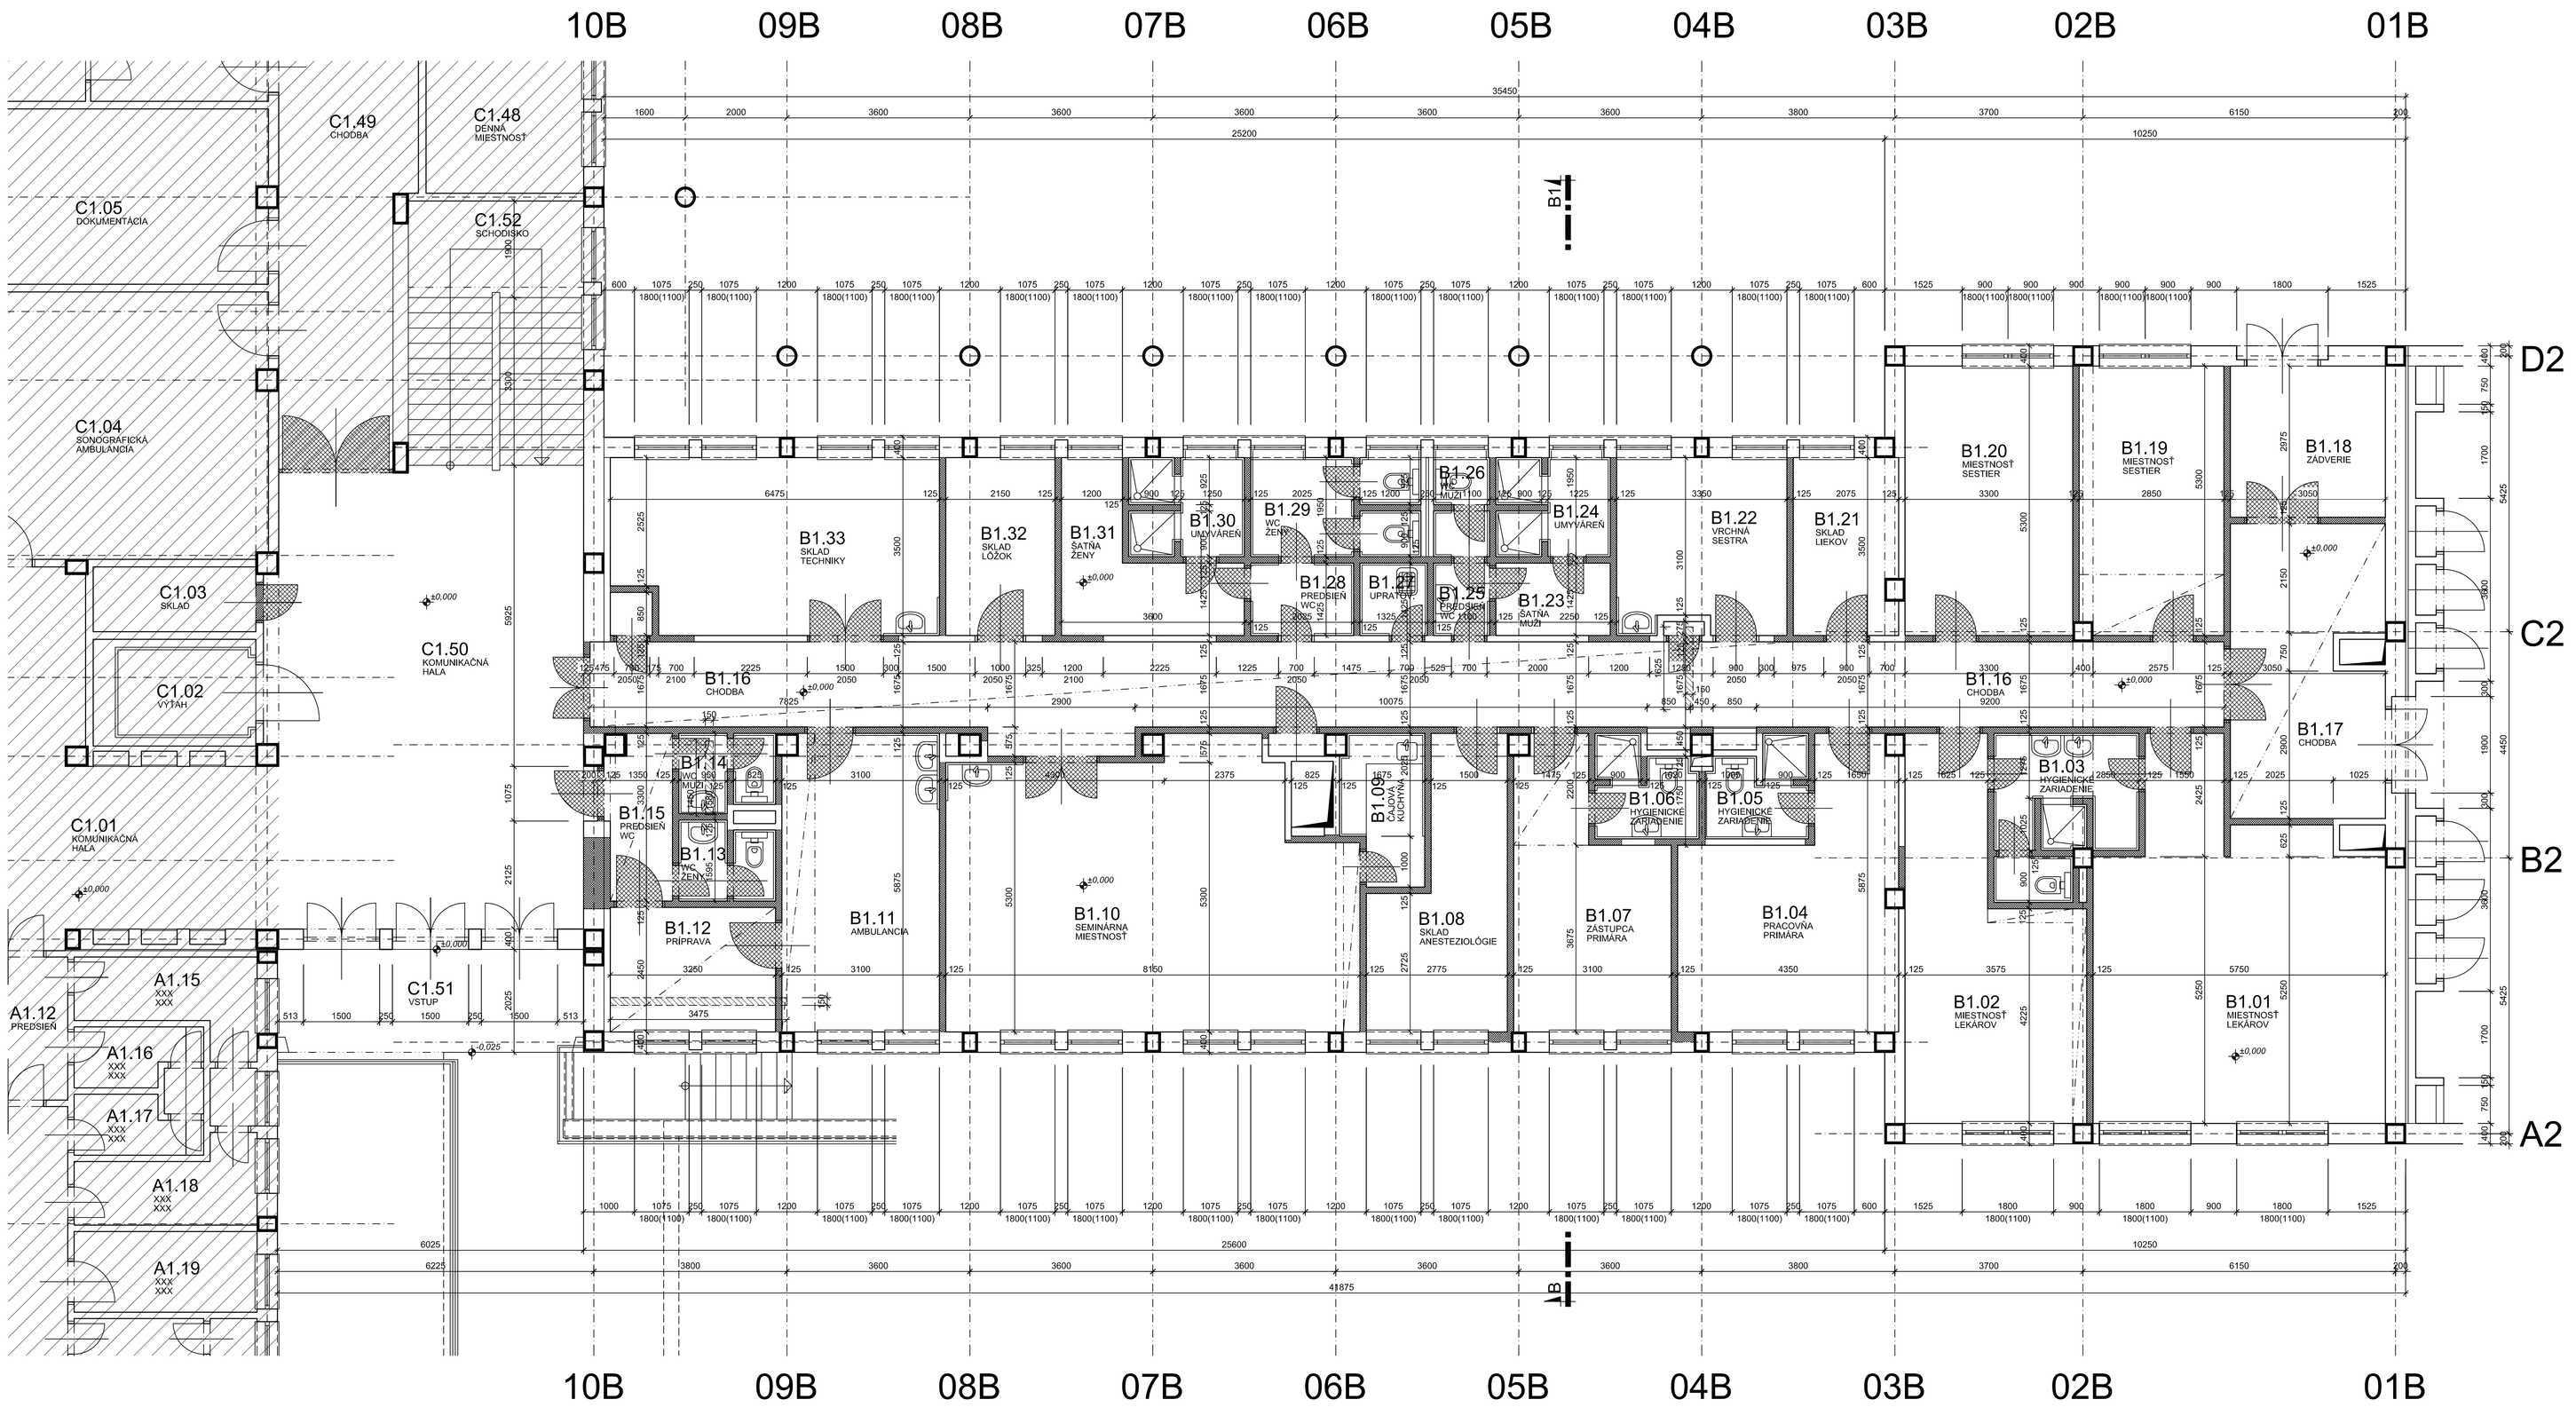


Legenda miestností

C.M.	NÁZOV MIESTNOSTI	PLOCHA / M²	ÚPRAVA			POZNÁMKA
			PODLAHA	STENY	STROP	
B1.01	MIESTNOSŤ LEKÁROV	20,21	PVC	OMIETKA + MALBA	OMIETKA + MALBA	
B1.02	MIESTNOSŤ LEKÁROV	20,70	PVC		OMIETKA+MALBA - PODHĽ.	
B1.03	SOCIÁLNE ZARIADENIE	7,90	KERAMICKÁ DLAŽBA	KERAMICKÝ OBKLAD	OMIETKA + MALBA	
B1.04	PRACOVŇA PRIMÁRA	19,38	PVC		OMIETKA + MALBA	
B1.05	SOCIÁLNE ZARIADENIE	3,55	PVC		OMIETKA + MALBA	
B1.06	SOCIÁLNE ZARIADENIE	3,55	KERAMICKÁ DLAŽBA	KERAMICKÝ OBKLAD	OMIETKA + MALBA	
B1.07	ZÁSTUPCA PRIMÁRA	14,49	KERAMICKÁ DLAŽBA	KERAMICKÝ OBKLAD	OMIETKA+MALBA - PODHĽ.	
B1.08	SKLAD ANESTEZIOLÓGIE	12,29	PVC		OMIETKA + MALBA	
B1.09	ČAKÁREŇ KUCHYŇA	4,46	PVC		OMIETKA + MALBA	
B1.10	SEMINÁRNA MIESTNOSŤ	41,98	PVC		OMIETKA+MALBA - PODHĽ.	
B1.11	AMBULANCIA	18,67	PVC		OMIETKA + MALBA	
B1.12	PRÍPRAVA	7,96	PVC		ZNÍŽENÝ PODHĽAD	
B1.13	WC ŽENY	2,73	KERAMICKÁ DLAŽBA	KERAMICKÝ OBKLAD	OMIETKA + MALBA	
B1.14	WC MUŽI	2,73	KERAMICKÁ DLAŽBA	KERAMICKÝ OBKLAD	OMIETKA + MALBA	
B1.15	PREDSIEŇ	4,07	KERAMICKÁ DLAŽBA	KERAMICKÝ OBKLAD	HLINÍKOVÝ PODHĽAD	
B1.16	CHODBA	55,51	PVC		HLINÍKOVÝ PODHĽAD	
B1.17	CHODBA	16,92	PVC	OMIETKA + MALBA	HLINÍKOVÝ PODHĽAD	
B1.18	ZÁDVERIE	9,07	PVC		OMIETKA + MALBA	
B1.19	MIESTNOSŤ SESTIER	15,03	PVC		OMIETKA+MALBA - PODHĽ.	
B1.20	MIESTNOSŤ SESTIER	17,49	PVC		OMIETKA + MALBA	
B1.21	SKLAD LIEKOV	7,14	PVC		OMIETKA + MALBA	
B1.22	VRCHNÁ SESTRA	11,31	PVC		OMIETKA + MALBA	
B1.23	ŠATŇA MUŽI	3,21	PVC		OMIETKA + MALBA	
B1.24	UMÝVÁREŇ	4,20	KERAMICKÁ DLAŽBA	KERAMICKÝ OBKLAD	OMIETKA + MALBA	
B1.25	PREDSIEŇ WC	1,56	KERAMICKÁ DLAŽBA	KERAMICKÝ OBKLAD	OMIETKA + MALBA	
B1.26	WC MUŽI	2,09	KERAMICKÁ DLAŽBA	KERAMICKÝ OBKLAD	OMIETKA + MALBA	
B1.27	UPRATOVAČKA	1,95	KERAMICKÁ DLAŽBA	KERAMICKÝ OBKLAD	OMIETKA + MALBA	
B1.28	PREDSIEŇ WC	2,89	KERAMICKÁ DLAŽBA	KERAMICKÝ OBKLAD	OMIETKA + MALBA	
B1.29	WC ŽENY	4,27	KERAMICKÁ DLAŽBA	KERAMICKÝ OBKLAD	OMIETKA + MALBA	
B1.30	UMÝVÁREŇ	4,20	KERAMICKÁ DLAŽBA	KERAMICKÝ OBKLAD	OMIETKA + MALBA	
B1.31	ŠATŇA ŽENY	7,62	PVC		OMIETKA + MALBA	
B1.32	SKLAD LÔŽOK	7,53	PVC		OMIETKA + MALBA	
B1.33	SKLAD TECHNIKY	21,74	PVC		OMIETKA + MALBA	

Poznámky k BÚRACÍM PRÁCAM

KONŠTRUKCIA	POZNÁMKA
BÚRACIE PRÁCE V NOSNÝCH KONŠTRUKCIÁCH	BÚRACIE PRÁCE V NOSNÝCH KONŠTRUKCIÁCH SA BUDÚ PREVÁDZAŤ PODĽA POKYNOV ZODPOVEDNÉHO STATIKA NA STAVBE - BÚRANIE V NOSNÝCH KONŠTRUKCIÍ NA TOMTO VYKRESE JE LEN INFORMATÍVNE.
BÚRANIE NOVÝCH DVERNÝCH OTVOROV	PRED VYBURANÍM NOVÉHO DVERNÉHO OTVORU PREVIESŤ PODOPRTENIE JEHO NADPRAŽIA MONTOVANÝM PREKLADOM - PRE DVERE SVETLEJ VÝŠKY 1970 MM - SO SPÄDNOU HRANOU PODĽA TYPU VYBRANEJ ZÁRUBNE - S ULOŽENÍM MINIMÁLNE 150 MM NA OBOCH KONCOCH.
BÚRANIE ZÁRUBNÍ A DVERNÝCH KONŠTRUKCIÍ	VYZNAČENÉ DVERE VYBÚRAŤ ÚPLNE ZÁRUBNE, PRÍADNE VOĽNÉ KONŠTRUKCIE, PRIPADNE ZHOTOVENIE NOVÉHO NADPRAŽIA PREVIESŤ TAKÝM SPÔSOBOM, AKO PRI BÚRANÍ NOVÉHO DVERNÉHO OTVORU
BÚRANIE ZASKLIEVACÍCH STIEN A OKIEN	VYZNAČENÉ KONŠTRUKCIE ZASKLIEVACÍCH STIEN A OKIEN VYBÚRAŤ ÚPLNE KOTVIACICH KONŠTRUKCIE PRÍČOM JE NUTNÉ DBAŤ, ABY NEDOŠLO K NARUŠENIU NADPRAŽIA, ČI STATIKY V DOMINÚTOM MIESTE.
BÚRANIE PODLÁH	VO VŠETKÝCH MIESTNOSTIACH PREVIESŤ VYBÚRANIE NÁSLEDNÝCH VRSTIEV PODLAHY AŽ PO SÚVISNÚ BETÓNOVÚ VRSTVU. V PRÍPADE NEISTOSTÍ ČI PODLAHY PRESTÚPIŤ K JEJ CELKOV. VYBÚRANIU.
BÚRANIE POVRCHOV STIEN	VO VYZNAČENÝCH MIESTACH VYBÚRAŤ PODKLADNÚ AŽ PO HOLÚ MURIVINU STROPNEJ KONŠTRUKCIE. V MIESTACH DISPOZIČNÝCH ZMIEN PREVIESŤ VYBÚRANIE OMIETOK STIEN V NEVYHNUTNOM ROZSAHU. KERAMICKÉ OBKLADY VYBÚRAŤ V CELOM ROZSAHU AŽ NA MUROVANÚ KONŠTRUKCIU.
BÚRANIE POVRCHOV STROPOV	V MIESTACH DISPOZIČNÝCH ZMIEN PREVIESŤ VYBÚRANIE OMIETOK STROPOV V NEVYHNUTN. ROZSAHU. PODHĽADOVÉ KONŠTRUKCIE STROPOV VYBÚRAŤ V CELOM ROZSAHU AJ S KOTVIACOU KONŠTRUKCIOU.
BÚRANIE ZABUDOVANÝCH VYROBKOV PSV	VŠETKY ZAMOČENIE, KLAMPIARSKE A ŠTOLÁRSKE VÝROBKY, VRÁTANE NÁBYTKOVÝCH VSTAVANÝCH KONŠTRUKCIÍ A SANIT. ZARIADENIA V MIESTACH BÚR. PRÁC ODSTRÁNIŤ AJ Z ICH KOTVIACICH PRVKOV.

Poznámky

PROJEKT JE SPRACOVANÝ NA PODKLADE REALIZAČNEJ PROJEKTOVEJ DOKUMENTÁCIE Z ROKU 1970 POSKYTNUTEJ INVESTOROM. V RÁMCI DIGITALIZÁCIE PROJEKTU BOLO PREVEDENÉ PREVERENIE SKUTKOVÉHO STAVU ČIASTKOVÝM DOMERANÍM PRÍSTUPNÝCH PRIESTOROV A VIDITEĽNÝCH KONŠTRUKCIÍ. JEDNOTLIVÉ ROZMERY A POŽIADAVKY KONŠTRUKCIÍ SKUTKOVÉHO STAVU MUSÍ VYBRANÝ DODÁVATEĽ OVERIŤ NA TVARE MIESTA PRED ZAČIATKOM REALIZÁCIE.


Grafické značenie hmôt

GRAFICKÁ ZNAČKA	POPIS KONŠTRUKCIE	HRÚBKA / MM /	MATERIÁL	SPOJIVO / POZNÁMKA
	EXISTUJÚCE MURIVO A STĚNY EXISTUJÚCE ŽELEZOBETÓNOVÉ KONŠTRUKCIE - STĚNY / STĽPY		TEHLOVÉ MURIVO MURIVO Z TVÁRNIC ŽELEZOBETÓN	
	BÚRACIE PRÁCE V REZE KONŠTRUKCIE		TEHLOVÉ MURIVO MURIVO Z TVÁRNIC	
	BÚRACIE PRÁCE V PODLAHE - DRÁŽKY PRE NOVÉ KONŠTRUKCIE A ROZVODY			
	BÚRACIE A SANAČNÉ PRÁCE V POHLADE SANÁCIA ZARIAĎOVACÍCH PREDMETOV SANÁCIA DVERNÝCH HRDIEL A SKRÍN			
	NEREKONŠTRUOVANÁ ČASŤ PODLAŽIA			

NÁZOV STAVBY	NEMOCNICA S POLIKLINIKOU DUNAJSKÁ STREDA BLOK "B",1.NP - URGENTNÝ PRÍJEM - ZMENA DOKONČENEJ STAVBY
MIESTO STAVBY	NsP Dunajská Streda Veľkoblahovská cesta 23, 929 01 Dunajská Streda
INVESTOR	Nemocnica s poliklinikou Dunajská Streda,a.s. Veľkoblahovská cesta 23, 929 01 Dunajská Streda SVET ZDRAVIA
GENERÁLNY PROJEKT	PROAR, s.r.o. Opavská 18, 831 01 Bratislava PROAR

REVÍZIA - ZMENA	POPIS ZMENY	DÁTUM	VYPRACOVAL

PROJEKT STAVBY

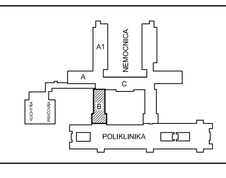

AUTOR PROJEKTU	ING. ARCH. A. RAJNIC, ING. ARCH. J. BEŠEDA	INEX PROJEKT S.R.O. ATELIÉR PROJEKTOVANIA STAVIEB HLINÍCKA 1, 831 54 BRATISLAVA autorizačné osvedčenie č. 3347/Y/1
HAP / HIP PROJEKTU	ING. ARCH. A. RAJNIC, ING. ARCH. J. BEŠEDA	
ZODPOV. PROJEKTANT	ING. JÁN ADAMOV	
VYPRACOVAL	ING. JÁN ADAMOV, ING. JAKUB ADAMOV	
INVESTOR	Nemocnica s poliklinikou Dunajská Streda,a.s. - Veľkoblahovská 23, 929 01 Dun.Streda	
NÁZOV STAVBY	NEMOCNICA S POLIKLINIKOU DUNAJSKÁ STREDA ZMENA DOKONČENEJ STAVBY	FORMÁT 12 A4 DÁTUM 12 / 2016
OBJEKT	BLOK "B",1.NP - URGENTNÝ PRÍJEM	ČÍSLO ZÁK. ČASŤ - PROFESIA ARCHITEKT. - STAVEBNÉ RIEŠENIE
NÁZOV VÝKRESU	Pôdorys prízemia - 1. N.P. ±0,000 - BÚRACIE PRÁCE	MIERKA 1 : 50 ČÍSLO VÝKRESU E1.1-01