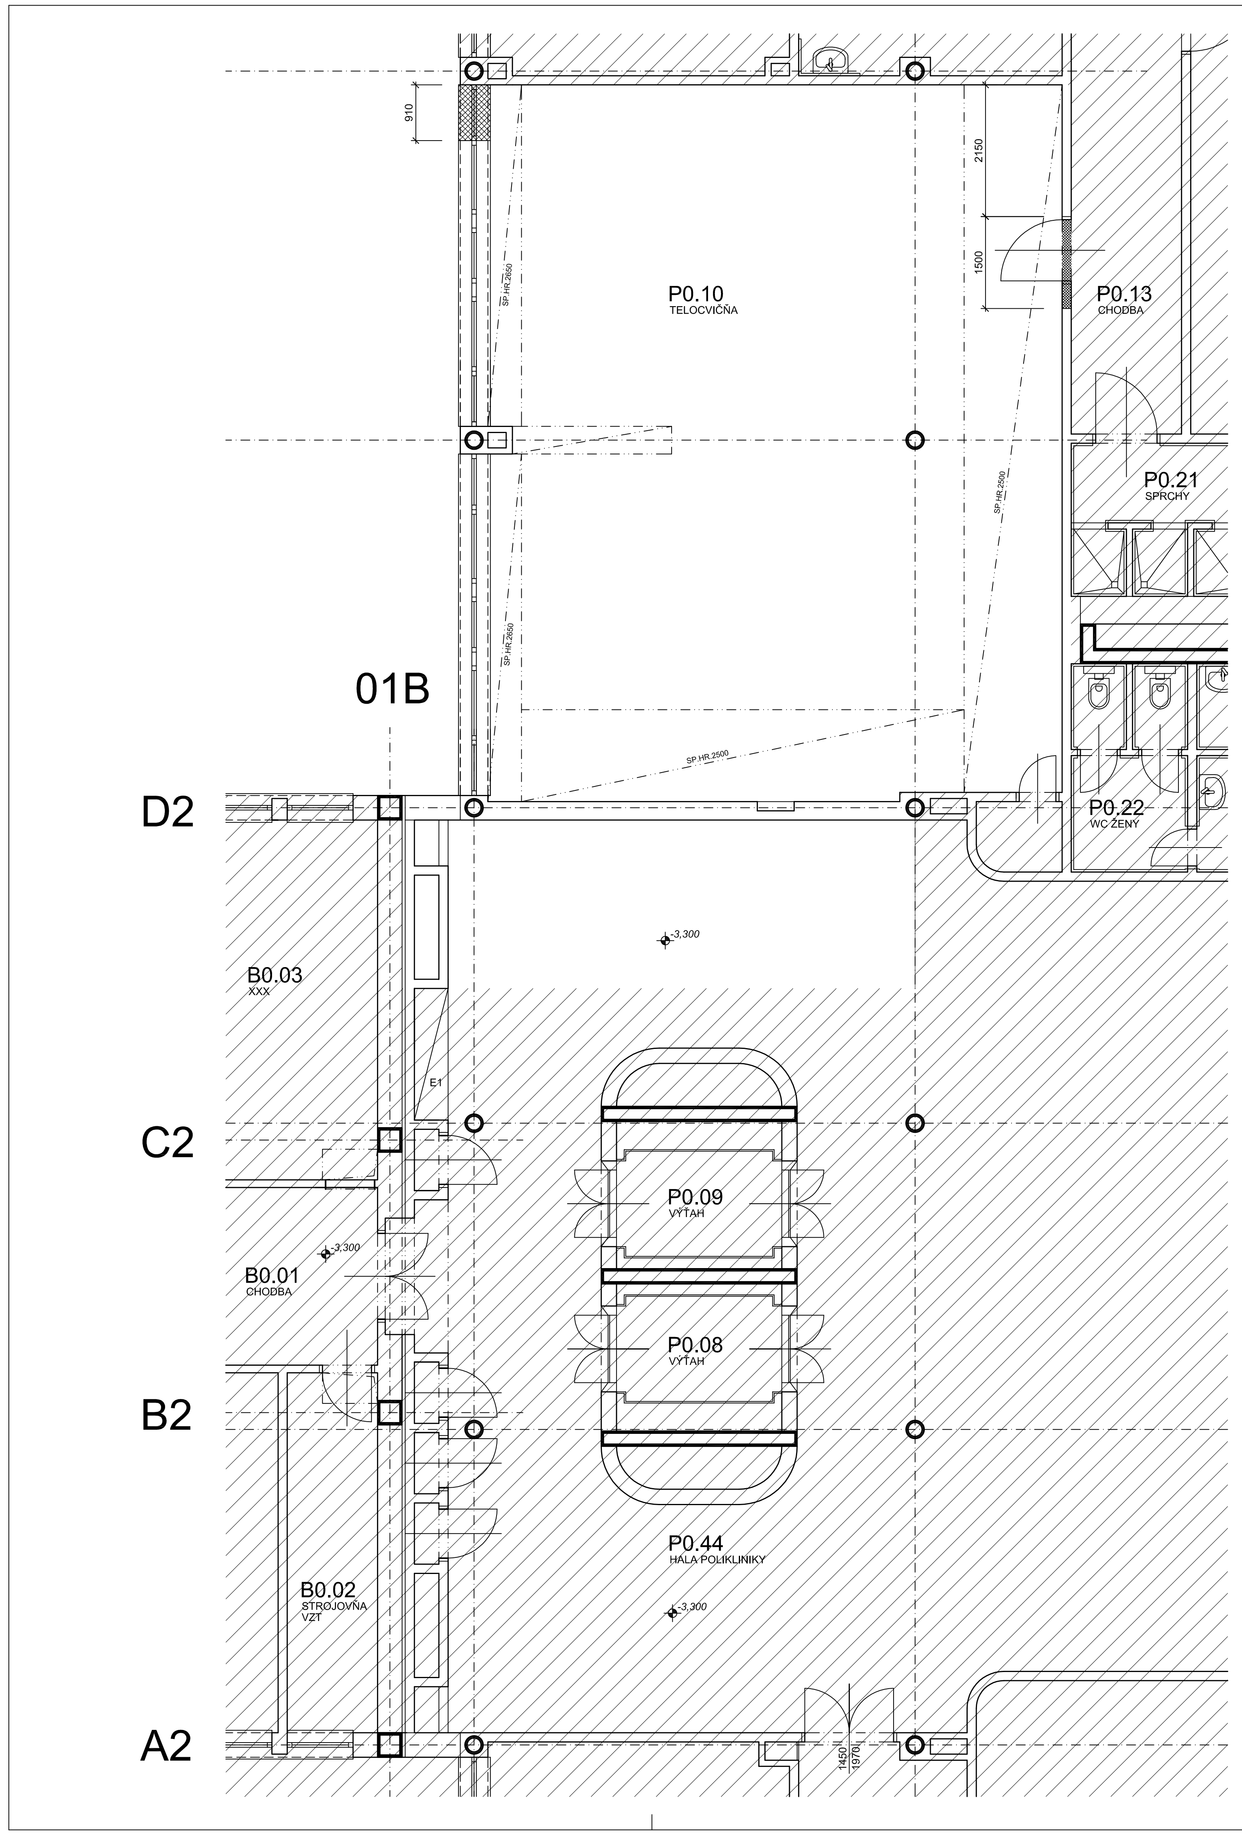


Legenda miestností

Č.M.	NÁZOV MIESTNOSTI	PLOCHA / M²	ÚPRAVA			POZNÁMKA
			PODLAHA	STENY	STROP	
BLOK "B"						
B0.01	CHODBA		PVC	OMIETKA + MALBA	OMIETKA + MALBA	
B0.02	STROJOVŇA VZT	8,67	PVC	OMIETKA + MALBA	OMIETKA + MALBA	
B0.03	XXX		PVC	OMIETKA + MALBA	OMIETKA + MALBA	
POLIKLINIKA						
P0.08	VÝŤAH	6,48				
P0.09	VÝŤAH	6,48				
P0.44	HALA POLIKLINIKY		PVC	OMIETKA + MALBA	OMIETKA + AL PODHĽAD	
P0.10	TELOCVIČŇA	109,11				
P0.13	CHODBA					
P0.21	SPRCHY					
P0.22	WC ŽENY					

Poznámky

PROJEKT JE SPRACOVANÝ NA PODKLADE REALIZAČNEJ PROJEKTOVEJ DOKUMENTÁCIE Z ROKU 1970 POSKYTNUTEJ INVESTOROM. V RÁMCI DIGITALIZÁCIE PROJEKTU BOLO PREVEDENÉ PREVERENIE SKUTKOVÉHO STAVU ČIASTKOVÝM DOMERANÍM PRÍSTUPNÝCH PRIESTOROV A VIDITEĽNÝCH KONŠTRUKCIÍ. JEDNOTLIVÉ ROZMERY A POZÍCIE KONŠTRUKCIÍ SKUTKOVÉHO STAVU MUSÍ VYBRANÝ DODÁVATEĽ OVERIŤ NA TVARE MIESTA PRED ZAČATÍM REALIZÁCIE.


Grafické značenie hmôt

GRAFICKÁ ZNAČKA	POPIS KONŠTRUKCIE	HRÚBKA / MM /	MATERIÁL	SPOJIVO / POZNÁMKA
	EXISTUJÚCE MURIVO A STENY EXISTUJÚCE ŽELEZOBETÓNOVÉ KONŠTRUKCIE - STENY / STĹPY		TEHLOVÉ MURIVO MURIVO Z TVÁRNIC ŽELEZOBETÓN	
	BÚRACIE PRÁCE V REZE KONŠTRUKCIE		TEHLOVÉ MURIVO MURIVO Z TVÁRNIC	
	BÚRACIE PRÁCE V PODLAHE - DRÁŽKY PRE NOVÉ KONŠTRUKCIE A ROZVODY			
	BÚRACIE A SANAČNÉ PRÁCE V POHLADE SANÁCIA ZARIAĎOVACÍCH PREDMETOV SANÁCIA DVERNÝCH KRÍDEL A SKRÍŇ			
	NEREKONŠTRUOVANÁ ČASŤ PODLAŽBA			

NÁZOV STAVBY	NEMOCNICA S POLIKLINIKOU DUNAJSKÁ STREDA BLOK "B",1.NP - URGENTNÝ PRÍJEM - ZMENA DOKONČENEJ STAVBY
MIESTO STAVBY	NsP Dunajská Streda Veľkoblahovská cesta 23, 929 01 Dunajská Streda
INVESTOR	Nemocnica s poliklinikou Dunajská Streda,a.s. Veľkoblahovská cesta 23, 929 01 Dunajská Streda — SVET ZDRAVIA
GENERÁLNY PROJEKT:	PROAR, s.r.o. Opavská 18, 831 01 Bratislava — PROAR

REVÍZIA - ZMENA	*POPIS ZMENY*	*DÁTUM*	*VYPRACOVAL*

PROJEKT STAVBY

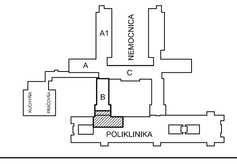

AUTOR PROJEKTU	*ING. ARCH. A. RAJNIC, ING. ARCH. J. BEŠEDA*	
HAP / HIP PROJEKTU	*ING. ARCH. A. RAJNIC, ING. ARCH. J. BEŠEDA*	
ZODPOV. PROJEKTANT	*ING. JÁN ADAMOV*	
VYPRACOVAL	*ING. JÁN ADAMOV, ING. JAKUB ADAMOV*	
INVESTOR	*Nemocnica s poliklinikou Dunajská Streda,a.s. - Veľkoblahovská 23, 929 01 Dun.Streda*	

INEX PROJEKT S.R.O.
ATELIÉR PROJEKTOVANIA STAVIEB
HLIVIKOVA 1, 831 54 BRATISLAVA
autorizačné osvedčenie č. 3345*A*1

NÁZOV STAVBY	NEMOCNICA S POLIKLINIKOU DUNAJSKÁ STREDA ZMENA DOKONČENEJ STAVBY
OBJEKT	BLOK "B",1.NP - URGENTNÝ PRÍJEM / POLIKLINIKA
NÁZOV VÝKRESU	Pôdorys suterénu - 1. P.P. -3,300 - BÚRACIE PRÁCE

FORMÁT	*5 A4*
DÁTUM	*12 / 2016*
ČÍSLO ZÁK.	
ČASŤ - PROFESIA *ARCHITEKT. - STAVEBNÉ RIEŠENIE*	
MIERKA 1 : 50	*ČÍSLO VÝKRESU* E1.1-02