


Legenda miestností

Č.M.	NÁZOV MIESTNOSTI	PLOCHA - m^2	ÚPRAVA			POZNÁMKA
			PODLAHA	STENY	STROP	
POLIKLINIKA						
P1.01	TERASA POLIKLINIKY	158.32	ŽULOVÁ DLAŽBA	FASÁDNA OMIETKA	-	

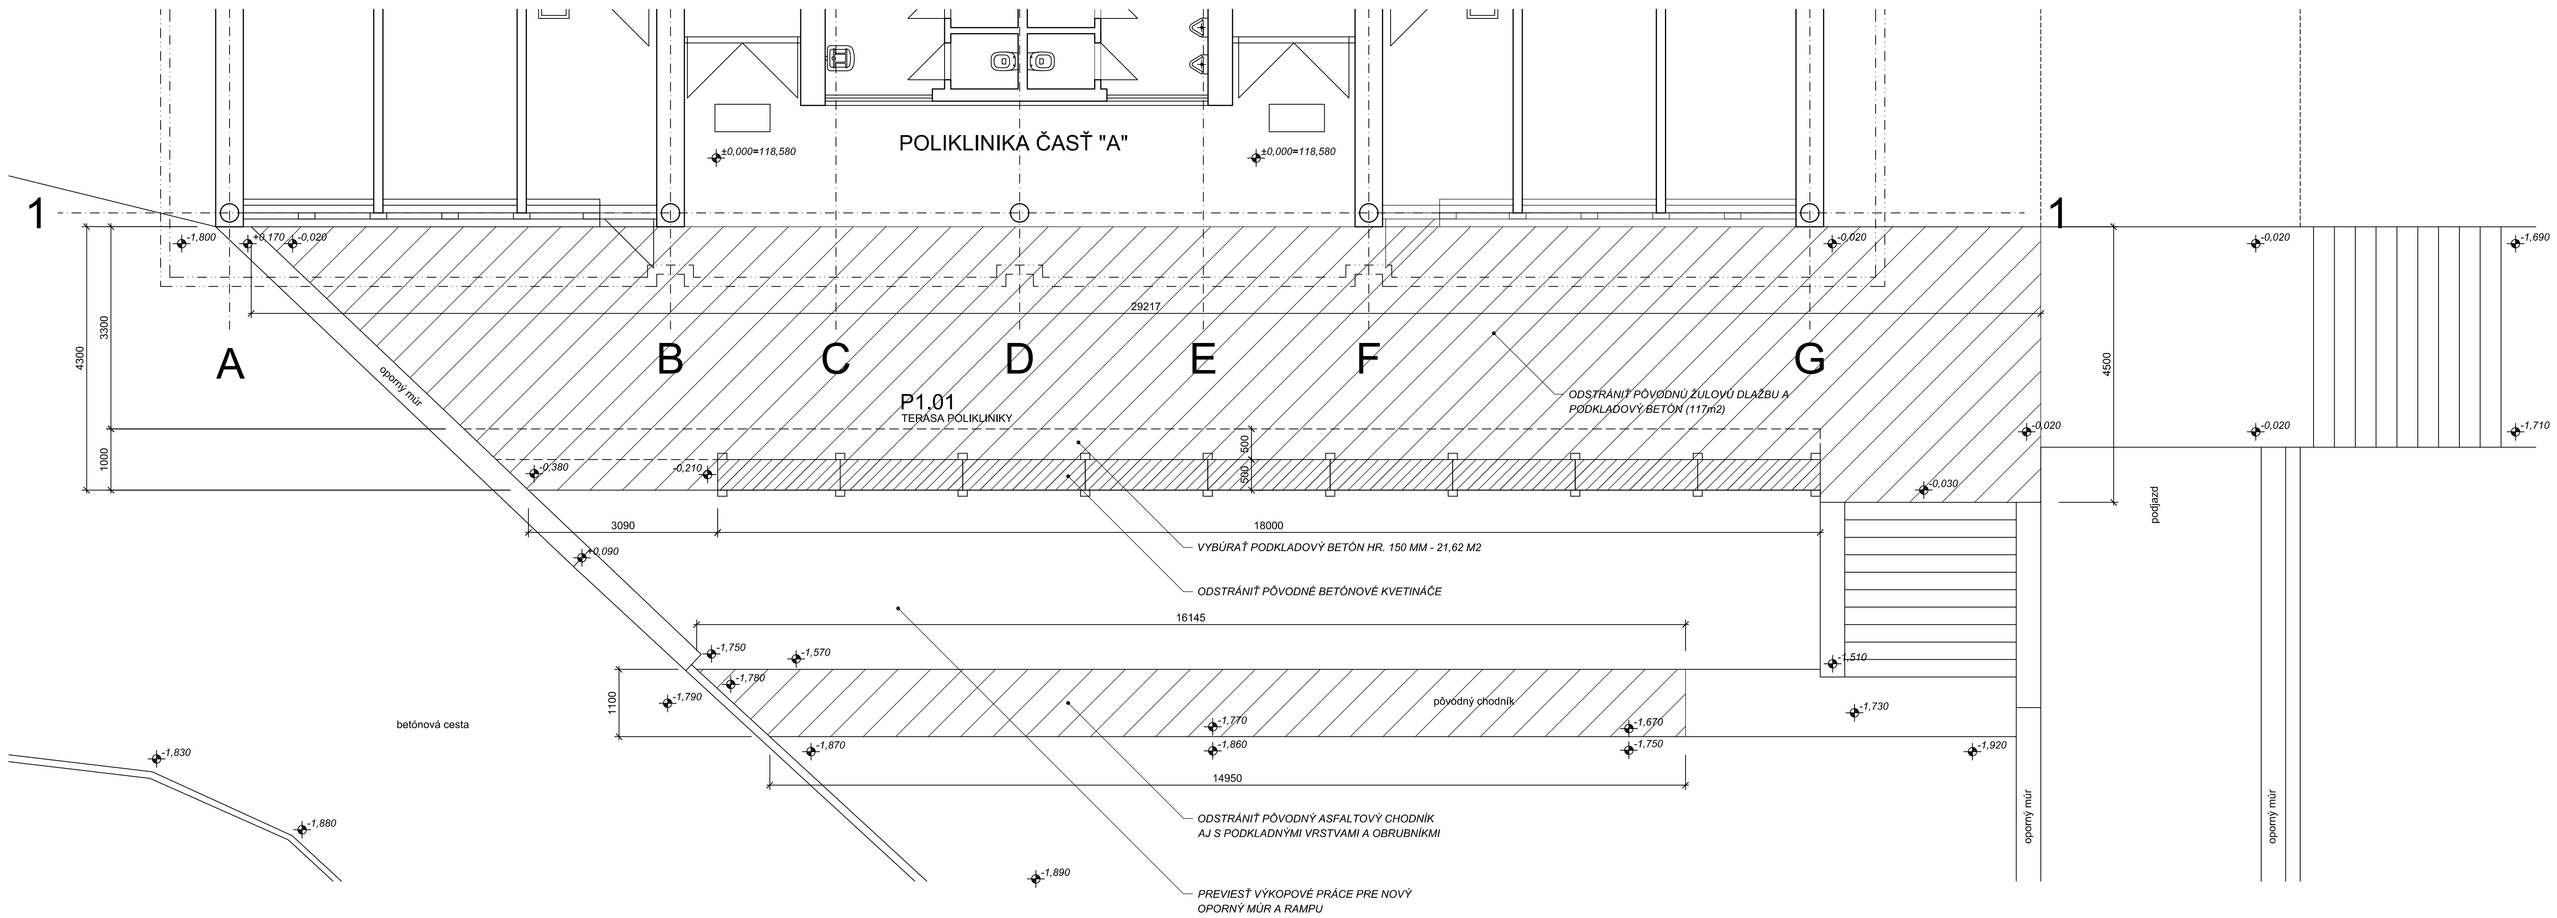

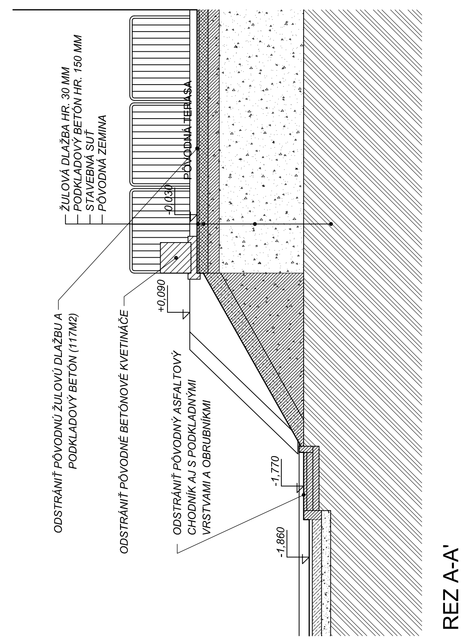

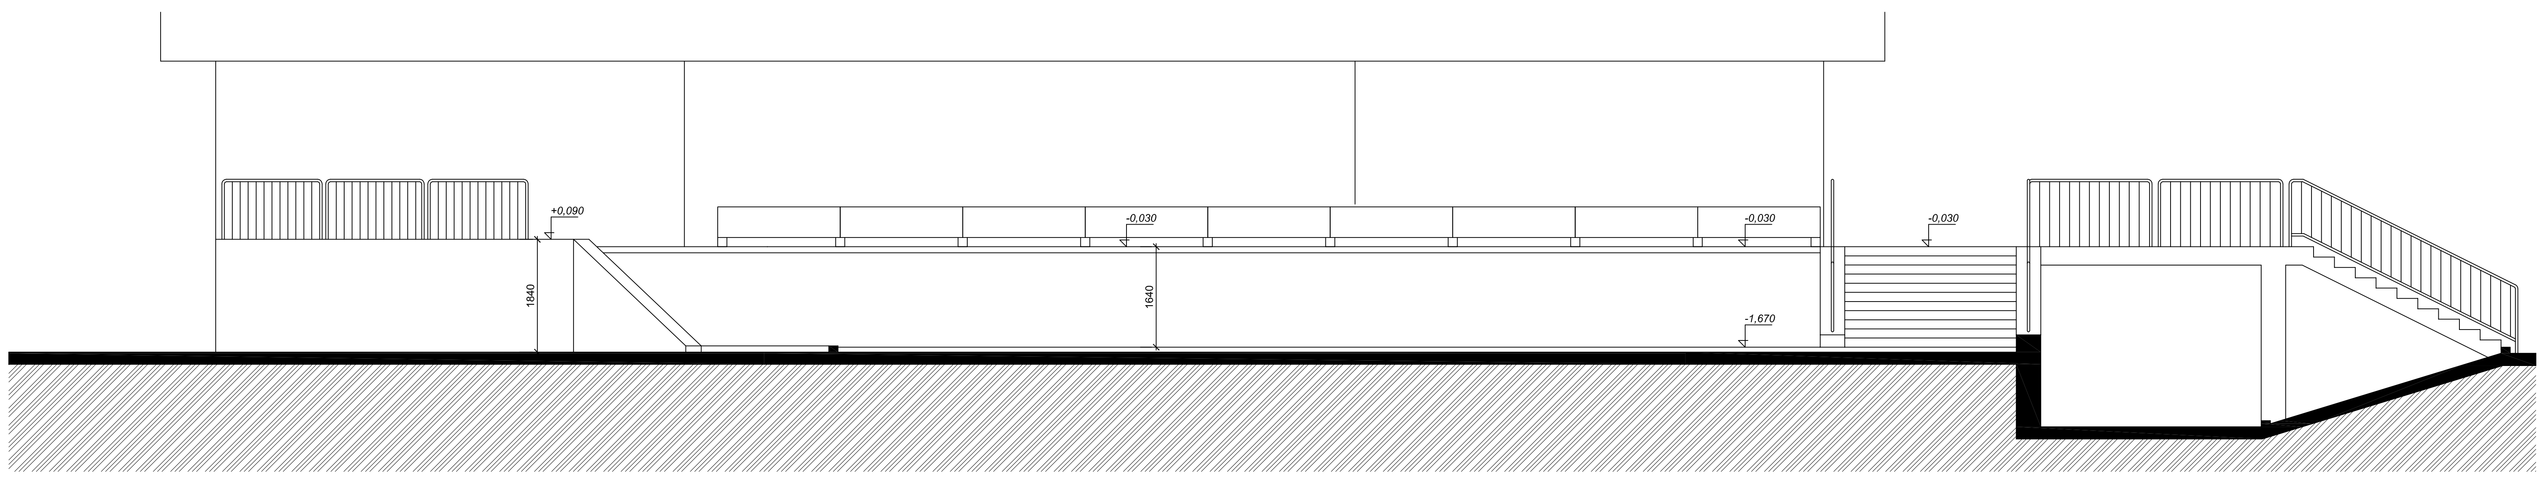


ČELNÝ POHĽAD

NÁZOV STAVBY	NEMOCNICA S POLIKLINIKOU DUNAJSKÁ STREDA BLOK "B",1.NP - URGENTNÝ PRÍJEM - ZMENA DOKONČENEJ STAVBY
MIESTO STAVBY	NsP Dunajská Streda Veľkoblahovská cesta 23, 929 01 Dunajská Streda
INVESTOR	Nemocnica s poliklinikou Dunajská Streda,a.s. Veľkoblahovská cesta 23, 929 01 Dunajská Streda SVET ZDRAVIA
GENERÁLNY PROJEKT	PROAR, s.r.o. Opavská 18, 831 01 Bratislava PROAR

REVÍZIA - ZMENA	POPIS ZMENY	DÁTUM	VYPRACOVAL

PROJEKT STAVBY

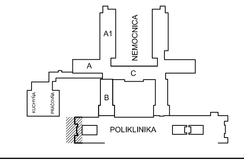

AUTOR PROJEKTU	ING. ARCH. A. RAJNIC, ING. ARCH. J. BESEDA	INEX PROJEKT S.R.O. ATELIÉR PROJEKTOVANIA STAVIEB HLINÍCKA 1, 831 54 BRATISLAVA autorizačné osvedčenie č. 3345*A*1
HAP / HIP PROJEKTU	ING. ARCH. A. RAJNIC, ING. ARCH. J. BESEDA	
ZODPOV. PROJEKTANT	ING. JÁN ADAMOV	
VYPRACOVAL	ING. JÁN ADAMOV, ING. JAKUB ADAMOV	
INVESTOR	Nemocnica s poliklinikou Dunajská Streda,a.s. - Veľkoblahovská 23, 929 01 Dun.Streda	
NÁZOV STAVBY	NEMOCNICA S POLIKLINIKOU DUNAJSKÁ STREDA ZMENA DOKONČENEJ STAVBY	FORMÁT: A4 DÁTUM: 10/2016 ČÍSLO ZAK.:
OBJEKT	BLOK "B",1.NP - URGENTNÝ PRÍJEM	ČASŤ - PROFESIA: ARCHITEKT. - STAVEBNÉ RIEŠENIE
NÁZOV VÝKRESU	Vstupná rampa - pôdorys, rez, pohľad - BÚRACIE PRÁCE	MIERKA: 1:50 ČÍSLO VÝKRESU: E1.1-03