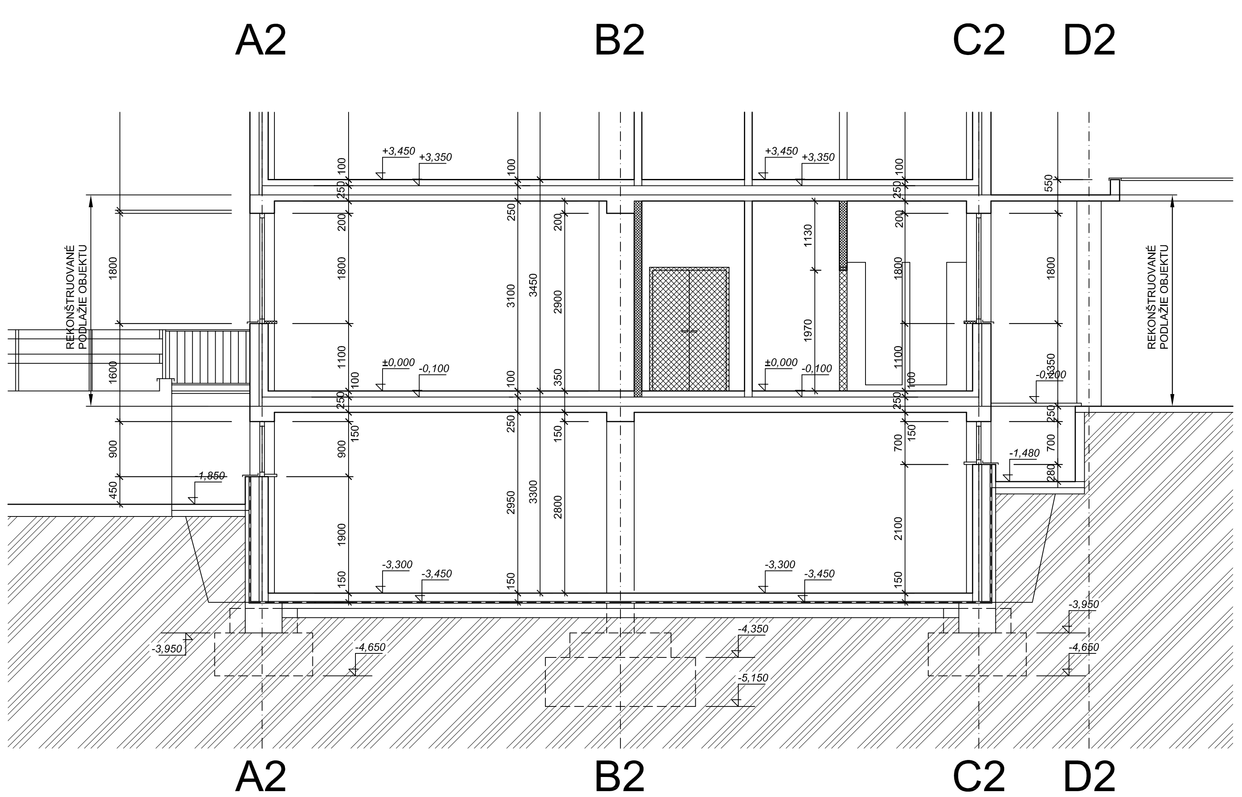



Grafické značenie hmôt

GRAFICKÁ ZNAČKA	POPIS KONŠTRUKCIE	HRÚBKA / MM /	MATERIÁL	SPOJIVO / POZNÁMKA
	EXISTUJÚCE MURIVO A STENY EXISTUJÚCE ŽELEZOBETÓNOVÉ KONŠTRUKCIE - STENY / STĽPY		TEHLOVÉ MURIVO MURIVO Z TVÁRNIC ŽELEZOBETÓN	
	BÚRACIE PRÁCE V REZE KONŠTRUKCIE		TEHLOVÉ MURIVO MURIVO Z TVÁRNIC	
	BÚRACIE PRÁCE V PODLAHE - DRÁŽKY PRE NOVÉ KONŠTRUKCIE A ROZVODY			
	BÚRACIE A SANAČNÉ PRÁCE V POHLADE SANÁCIA ZARIAĎOVACÍCH PREDMETOV SANÁCIA DVERNÝCH KRÍDEL A SKRÍŇ			

NÁZOV STAVBY	NEMOCNICA S POLIKLINIKOU DUNAJSKÁ STREDA BLOK "B",1.NP - URGENTNÝ PRÍJEM - ZMENA DOKONČENEJ STAVBY
MIESTO STAVBY	NsP Dunajská Streda Veľkoblahovská cesta 23, 929 01 Dunajská Streda
INVESTOR	Nemocnica s poliklinikou Dunajská Streda,a.s. Veľkoblahovská cesta 23, 929 01 Dunajská Streda SVET ZDRAVIA
GENERÁLNY PROJEKT.	PROAR, s.r.o. Opavská 18, 831 01 Bratislava PROAR

REVÍZIA - ZMENA	*POPIS ZMENY*	*DÁTUM*	*VYPRACOVAL*

PROJEKT STAVBY

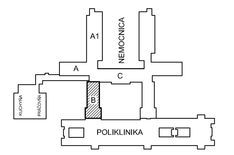

AUTOR PROJEKTU	ING. ARCH. A. RAJNIC, ING. ARCH J. BESEDA		INEX PROJEKT S.R.O. ATELIÉR PROJEKTOVANIA STAVIEB HLINICKA 1, 831 54 BRATISLAVA autorizačné osvedčenie č. 3345*A*1
HAP / HIP PROJEKTU	ING. ARCH. A. RAJNIC, ING. ARCH. J. BESEDA		
ZODPOV. PROJEKTANT.	ING. JÁN ADAMOV		
VYPRACOVAL	ING. JÁN ADAMOV, ING. JAKUB ADAMOV		
INVESTOR	Nemocnica s poliklinikou Dunajská Streda,a.s. - Veľkoblahovská 23, 929 01 Dun.Streda		
NÁZOV STAVBY	NEMOCNICA S POLIKLINIKOU DUNAJSKÁ STREDA ZMENA DOKONČENEJ STAVBY	*FORMÁT*	*3.A4*
		DÁTUM	*12 / 2016*
		ČÍSLO ZÁK.	
OBJEKT	BLOK "B",1.NP - URGENTNÝ PRÍJEM	*ČASŤ - PROFESIA* *ARCHITEKT. - STAVEBNÉ RIEŠENIE*	
NÁZOV VÝKRESU	Rez B - B´ - BÚRACIE PRÁCE	*MIERKA* *1 : 50*	*ČÍSLO VÝKRESU* *E1.1-04*