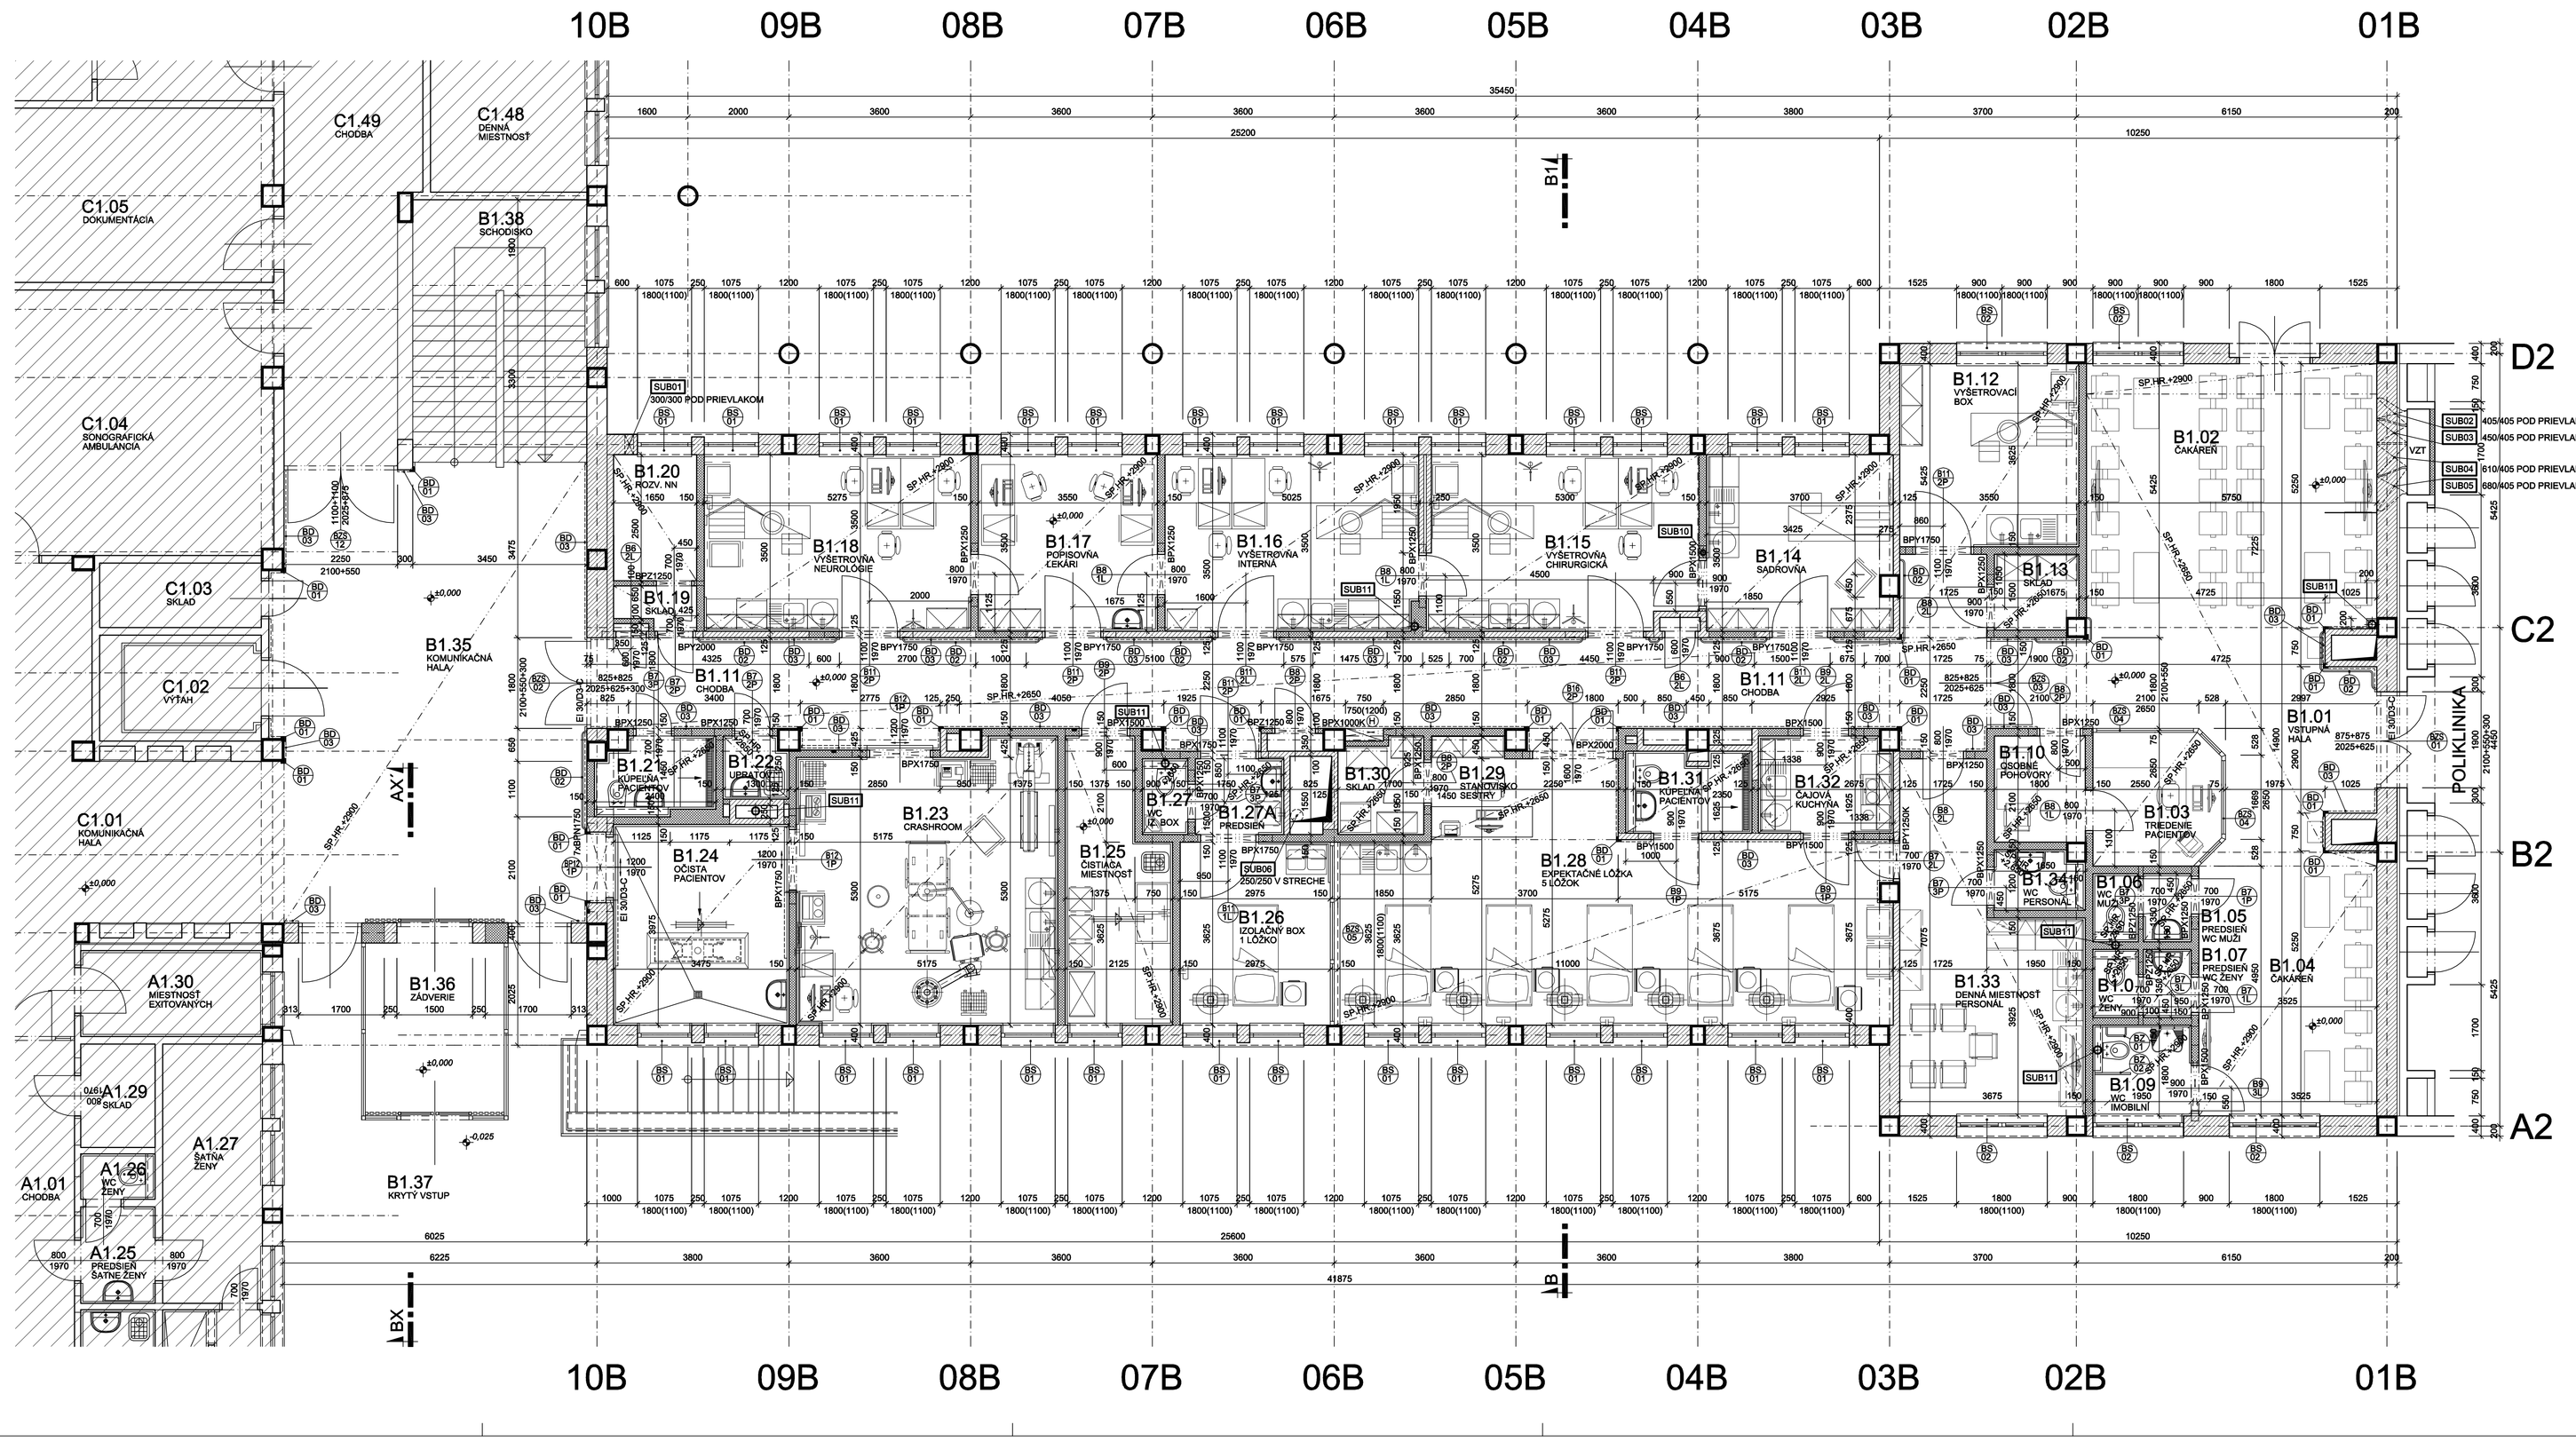



## Legenda miestností

| Č.M. | NÁZOV MIESTNOSTI | PLOCHA / m² | ÚPRAVA PODLAHA | | ÚPRAVA STENY | | ÚPRAVA STROP | | POZNÁMKA |
|---|---|---|---|---|---|---|---|---|---|
| BLOK "B" | | | | | | | | | |
| B1.01 | VSTUPNÁ HALA | 68,02 | PP1 | POVLAKOVÁ KRYTINA | SO4 | OMIETKA + MAĽBA | TK1 | SDK + KAZET. PODHĽ | SP.HR. +2900 |
| B1.02 | ČAKÁREŇ | 80,67 | PP1 | POVLAKOVÁ KRYTINA | SO4 | OMIETKA + MAĽBA | TK1 | SDK + KAZET. PODHĽ | SP.HR. +2900 |
| B1.03 | TRIEDENIE PACIENTOV | 7,20 | PP1 | POVLAKOVÁ KRYTINA | SO1 | OMIETKA + MAĽBA | TS1 | SDK + MAĽBA | SP.HR. +2900 |
| B1.04 | ČAKÁREŇ | 18,31 | PP1 | POVLAKOVÁ KRYTINA | SO1 | OMIETKA + MAĽBA | TK1 | SDK + KAZET. PODHĽ | SP.HR. +2900 |
| B1.05 | PREDSIEŇ WC MUŽI | 1,39 | PK2 | KERAMICKÁ DLAŽBA | SK1 | KERAMICKÝ OBKLAD | TS2 | IMPR. SDK + MAĽBA | SP.HR. +2650 |
| B1.06 | WC MUŽI | 1,29 | PK2 | KERAMICKÁ DLAŽBA | SK1 | KERAMICKÝ OBKLAD | TS2 | IMPR. SDK + MAĽBA | SP.HR. +2650 |
| B1.07 | PREDSIEŇ WC ŽENY | 1,39 | PK2 | KERAMICKÁ DLAŽBA | SK1 | KERAMICKÝ OBKLAD | TS2 | IMPR. SDK + MAĽBA | SP.HR. +2650 |
| B1.08 | WC ŽENY | 1,29 | PK2 | KERAMICKÁ DLAŽBA | SK1 | KERAMICKÝ OBKLAD | TS2 | IMPR. SDK + MAĽBA | SP.HR. +2650 |
| B1.09 | WC IMOBILNÍ | 3,60 | PK2 | KERAMICKÁ DLAŽBA | SK1 | KERAMICKÝ OBKLAD | TS2 | IMPR. SDK + MAĽBA | SP.HR. +2650 |
| B1.10 | OSOBNÉ POHOVORY | 3,90 | PP1 | POVLAKOVÁ KRYTINA | SO1 | OMIETKA + MAĽBA | TS1 | SDK + MAĽBA | SP.HR. +2900 |
| B1.11 | CHODBA | 51,83 | PP1 | POVLAKOVÁ KRYTINA | SO4 | OMIETKA + MAĽBA | TK1 | SDK + KAZET. PODHĽ | SP.HR. +2900 |
| B1.12 | VYŠETROVACÍ BOX | 12,67 | PP1 | POVLAKOVÁ KRYTINA | SO2 | OMIETK. + UM.MAĽBA | TS1 | SDK + MAĽBA | SP.HR. +2900 |
| B1.13 | SKLAD | 2,43 | PP1 | POVLAKOVÁ KRYTINA | SO1 | OMIETKA + MAĽBA | TS1 | SDK + MAĽBA | SP.HR. +2900 |
| B1.14 | SADROVŇA | 12,57 | PA1 | ANTISTATICKÁ PODLAHA | SOK | OMIETKA + KER.OBK. | TS3 | IMPR. SDK + MAĽBA | SP.HR. +2900 |
| B1.15 | VYŠETROVŇA CHIRURGICKÁ | 18,33 | PA1 | ANTISTATICKÁ PODLAHA | SOK | OMIETKA + KER.OBK. | TS3 | IMPR. SDK + MAĽBA | SP.HR. +2900 |
| B1.16 | VYŠETROVŇA INTERNÁ | 17,83 | PA1 | ANTISTATICKÁ PODLAHA | SOK | OMIETKA + KER.OBK. | TS3 | IMPR. SDK + MAĽBA | SP.HR. +2900 |
| B1.17 | POPISOVŇA LEKÁRI | 12,43 | PP1 | POVLAKOVÁ KRYTINA | SOK | OMIETKA + KER.OBK. | TS3 | SDK + MAĽBA | SP.HR. +2900 |
| B1.18 | VYŠETROVŇA NEUROLOGICKÁ | 18,58 | PA1 | ANTISTATICKÁ PODLAHA | SOK | OMIETKA + KER.OBK. | TS3 | IMPR. SDK + MAĽBA | SP.HR. +2900 |
| B1.19 | SKLAD | 1,97 | PP1 | POVLAKOVÁ KRYTINA | SO1 | OMIETKA + MAĽBA | TS1 | SDK + MAĽBA | SP.HR. +2900 |
| B1.20 | ROZVODŇA NN, UPS | 4,20 | PP2 | DIELEKTRICKÝ KOBEREC | SO1 | OMIETKA + MAĽBA | TS1 | SDK + MAĽBA | SP.HR. +2900 |
| B1.21 | KÚPEŇA PACIENTOV | 3,81 | PK1 | KERAMICKÁ DLAŽBA | SK2 | KERAMICKÝ OBKLAD | TS2 | IMPR. SDK + MAĽBA | SP.HR. +2650 |
| B1.22 | ÚPRATOVAČKA | 1,86 | PK2 | KERAMICKÁ DLAŽBA | SK1 | KERAMICKÝ OBKLAD | TS2 | IMPR. SDK + MAĽBA | SP.HR. +2650 |
| B1.23 | CRASHROOM | 26,80 | PA1 | ANTISTATICKÁ PODLAHA | SK1 | KERAMICKÝ OBKLAD | TS2 | IMPR. SDK + MAĽBA | SP.HR. +2650 |
| B1.24 | OČISTA PACIENTOV | 14,67 | PP3 | PVXL KRYT. PROTIŠMYKOVÝ | SO1 | POVLAK. OBKLAD | TS2 | IMPR. SDK + MAĽBA | SP.HR. +2900 |
| B1.25 | ČISTIACA MIESTNOSŤ | 10,73 | PK2 | KERAMICKÁ DLAŽBA | SK1 | KERAMICKÝ OBKLAD | TS2 | IMPR. SDK + MAĽBA | SP.HR. +2650 |
| B1.26 | IZOLAČNÝ BOX - 1 LÔŽKO | 13,89 | PP1 | POVLAKOVÁ KRYTINA | SOK | OMIETKA + KER.OBK. | TS3 | IMPR. SDK + MAĽBA | SP.HR. +2900 |
| B1.27 | WC - IZOLAČNÝ BOX | 1,46 | PK2 | KERAMICKÁ DLAŽBA | SK1 | KERAMICKÝ OBKLAD | TS2 | IMPR. SDK + MAĽBA | SP.HR. +2650 |
| B1.27A | PREDSIEŇ | 3,95 | PP1 | POVLAKOVÁ KRYTINA | SOK | OMIETKA + KER.OBK. | TS3 | IMPR. SDK + MAĽBA | SP.HR. +2900 |
| B1.28 | EXPEKTAČNÉ LÔŽKA - 5 LÔŽOK | 63,04 | PP1 | POVLAKOVÁ KRYTINA | SOK | OMIETKA + KER.OBK. | TS3 | SDK + MAĽBA | SP.HR. +2900 |
| B1.29 | STANOVISKO SESTRY | 4,12 | PP1 | POVLAKOVÁ KRYTINA | SO2 | OMIETK. + UM.MAĽBA | TS1 | SDK + MAĽBA | SP.HR. +2900 |
| B1.30 | SKLAD | 3,06 | PP1 | POVLAKOVÁ KRYTINA | SO1 | OMIETKA + MAĽBA | TS1 | SDK + MAĽBA | SP.HR. +2900 |
| B1.31 | KÚPEŇA PACIENTOV | 4,04 | PK1 | KERAMICKÁ DLAŽBA | SK2 | KERAMICKÝ OBKLAD | TS2 | IMPR. SDK + MAĽBA | SP.HR. +2650 |
| B1.32 | ČAJOVÁ KUCHYŇA | 5,51 | PP1 | POVLAKOVÁ KRYTINA | SOK | OMIETKA + KER.OBK. | TS3 | SDK + MAĽBA | SP.HR. +2900 |
| B1.33 | DENNÁ MIESTNOSŤ PERSONÁL | 19,98 | PP1 | POVLAKOVÁ KRYTINA | SO1 | OMIETKA + MAĽBA | TS1 | SDK + MAĽBA | SP.HR. +2900 |
| B1.34 | WC PERSONÁL | 2,77 | PK2 | KERAMICKÁ DLAŽBA | SK1 | KERAMICKÝ OBKLAD | TS2 | IMPR. SDK + MAĽBA | SP.HR. +2650 |
| B1.35 | KOMUNIKAČNÁ HALA | 85,89 | PK3 | KERAMICKÁ DLAŽBA | SOK | OMIETKA + KAM. OB. | TK1 | SDK + KAZET. PODHĽ | SP.HR. +2900 |
| B1.36 | ZÁDVERIE | 10,39 | RIEŠENÉ NA SAMOSTATNOM VÝKRESE | | | | | | |
| B1.37 | KRYTÝ VSTUP | 77,80 | RIEŠENÉ NA SAMOSTATNOM VÝKRESE | | | | | | |
| B1.38 | SCHODISKO | 18,33 | MIMO REKONŠTRUKCIE | | | | | | |


## Grafické značenie hmôt

| GRAFICKÁ ZNAČKA | POPIS KONŠTRUKCIE | HRÚBKA / MM / | MATERIÁL | SPOJIVO / POZNÁMKA |
|---|---|---|---|---|
| | EXISTUJÚCE MURIVO A STENY EXISTUJÚCE ŽELEZOBETÓNOVÉ KONŠTRUKCIE - STENY / STĺPY | | TEHLOVÉ MURIVO MURIVO Z PRÍRODNÉHO ŽELEZOBETÓN | |
| | ŽELEZOBETÓNOVÉ MONOLITICKÉ KONŠTRUKCIE | | MONOLITICKÝ ŽELEZOBETÓN | POZRI PROJEKT STATIKY |
| | MURIVO DELIACICH PRIEČOK DOMUROVKY DELIACICH PRIEČOK | 100 | KERAMICKÉ PRIEČKOVÉ TEHLY PEVNOSŤ V TLAKU 10 MPa | MURIVACIE SYSTÉM. LEPIDLO CELOPLOŠNÉ |
| | MURIVO DELIACICH PRIEČOK DOMUROVKY DELIACICH PRIEČOK | 125 | KERAMICKÉ PRIEČKOVÉ TEHLY PEVNOSŤ V TLAKU 10 MPa | MURIVACIE SYSTÉM. LEPIDLO CELOPLOŠNÉ |
| | MURIVO DELIACICH PRIEČOK DOMUROVKY DELIACICH PRIEČOK | 150 | KERAMICKÉ PRIEČKOVÉ TEHLY PEVNOSŤ V TLAKU 10 MPa | MURIVACIE SYSTÉM. LEPIDLO CELOPLOŠNÉ |
| | OBMURIVKA ZÁVESNÝCH PRVKOV SANITÁRNYCH PREMIESTOV DOMUROVKY DELIACICH PRIEČOK | 150 | KERAMICKÉ PRIEČKOVÉ TEHLY PEVNOSŤ V TLAKU 10 MPa | MURIVACIE SYSTÉM. LEPIDLO CELOPLOŠNÉ |
| | ZABLIEKNÁ STENA - RÁMOVÁ KONŠTRUKCIA | | | |
| | ZATEPLENIE KONŠTRUKCIÍ | | POZRI SKLADBU PODLÁH A POVRCHOV | |
| | ČASŤ PODLAŽIA MIMO RIEŠENEJ ČASTI | | | |

| | |
|---|---|
| NÁZOV STAVBY | NEMOCNICA S POLIKLINIKOU DUNAJSKÁ STREDA<br>BLOK "B",1.NP - URGENTNÝ PRÍJEM - ZMENA DOKONČENEJ STAVBY |
| MIESTO STAVBY | NsP Dunajská Streda<br>Veľkobiahovská cesta 23, 929 01 Dunajská Streda |
| INVESTOR | Nemocnica s poliklinikou Dunajská Streda,a.s.<br>Veľkobiahovská cesta 23, 929 01 Dunajská Streda<br>SVET ZDRAVIA |
| GENERÁLNY PROJEKT. | PROAR, s.r.o.<br>Opavská 18, 831 01 Bratislava<br>PROar |

| REVÍZIA - ZMENA | POPIS ZMENY | DÁTUM | VYPRACOVAL |
|---|---|---|---|
| | | | |

PROJEKT STAVBY

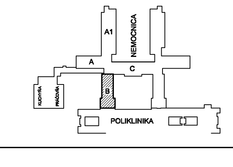


| | | |
|---|---|---|
| AUTOR PROJEKTU | ING. ARCH. A. RAJNIC, ING. ARCH. J. BESEDA | INEX PROJEKT S.R.O.<br>ATELIÉR PROJEKTOVANIA STAVIEB<br>HLINÍCKA 1, 831 04 BRATISLAVA<br>autorizačné osvedčenie č. 3348*A*1 |
| HAP / HIP PROJEKTU | ING. ARCH. A. RAJNIC, ING. ARCH. J. BESEDA | |
| ZODPOV. PROJEKTANT | ING. JÁN ADAMOV | |
| VYPRACOVAL | ING. JÁN ADAMOV, ING. JAKUB ADAMOV | |
| INVESTOR | Nemocnica s poliklinikou Dunajská Streda,a.s. - Veľkobiahovská 23, 929 01 Dun.Streda | |
| NÁZOV STAVBY | NEMOCNICA S POLIKLINIKOU DUNAJSKÁ STREDA<br>ZMENA DOKONČENEJ STAVBY | FORMÁT 12 A4<br>DÁTUM 12 / 2016<br>ČÍSLO ZÁK. |
| OBJEKT | BLOK "B",1.NP - URGENTNÝ PRÍJEM | ČASŤ - PROFESIA<br>ARCHITEKT. - STAVEBNÉ RIEŠENIE |
| NÁZOV VÝKRESU | Pôdorys prízemia - 1. N.P. ±0,000 - NOVÝ STAV | MIERKA 1 : 50<br>ČÍSLO VÝKRESU E1.1-05 |

PDF created with pdfFactory Pro trial version www.pdffactory.com