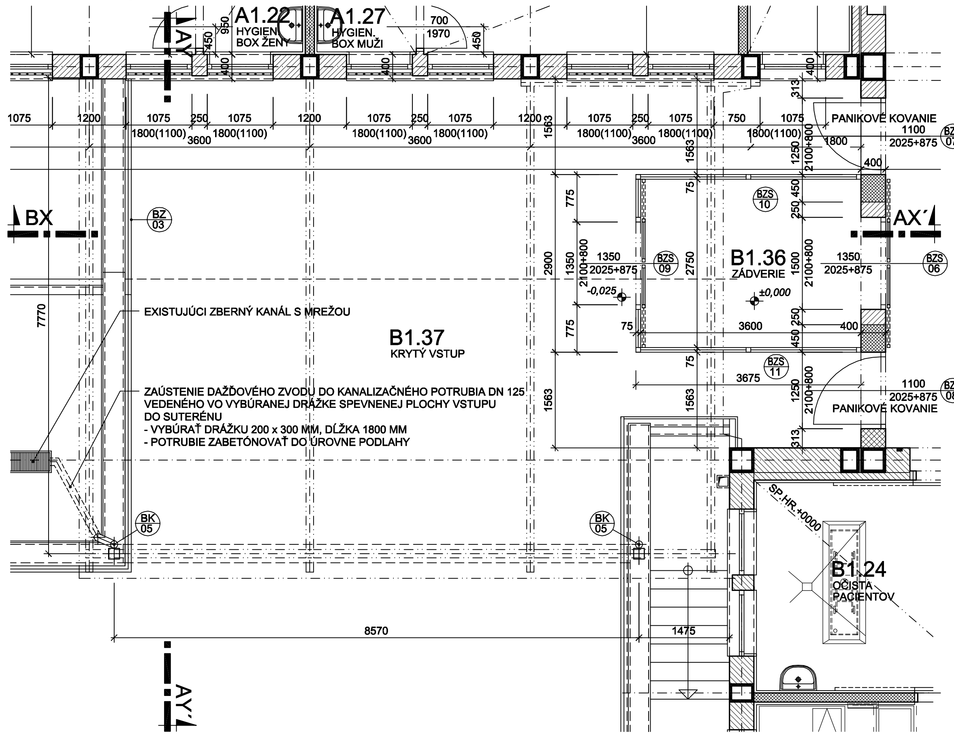
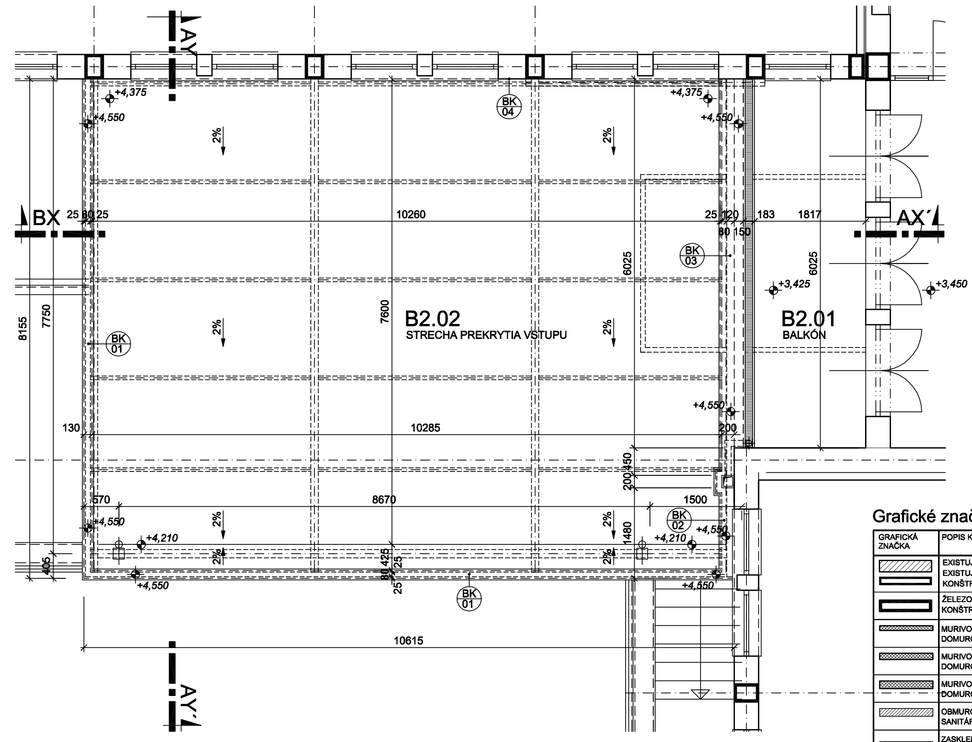
# Pôdorys prestrešenia vstupu - PRÍZEMIE





# Pôdorys strechy prestrešenia vstupu - 1. POSCH.



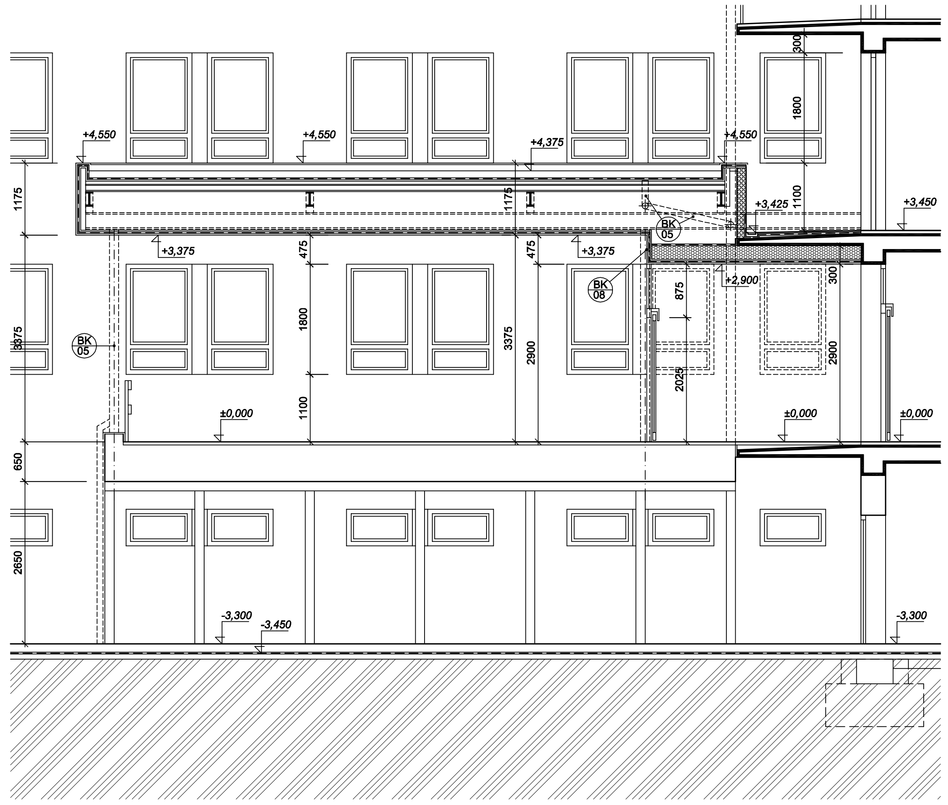

## Grafické značenie hmôt

| GRAFICKÁ ZNAČKA | POPIS KONŠTRUKCIE | HRÚBKA / MM / | MATERIÁL | SPOJIVO / POZNÁMKA |
|---|---|---|---|---|
| | EXISTUJÚCE MURIVO A STENY EXISTUJÚCE ŽELEZOBETÓNOVÉ KONŠTRUKCIE - STENY / STĹPY | | TEHLOVÉ MURIVO MURIVO Z TVÁRNIC ŽELEZOBETÓN | |
| | ŽELEZOBETÓNOVÉ MONOLITICKÉ KONŠTRUKCIE | | MONOLITICKÝ ŽELEZOBETÓN | POZRI PROJEKT STATIKY |
| | MURIVO DELIACICH PRIEČOK DOMUROVKY DELIACICH PRIEČOK | 100 | KERAMICKÉ PRIEČKOVÉ TEHLY PEVNOSŤ V TLAKU 10 MPa | MURovacie SYSTÉM. LEPIDLO CELOPLOŠNÉ |
| | MURIVO DELIACICH PRIEČOK DOMUROVKY DELIACICH PRIEČOK | 125 | KERAMICKÉ PRIEČKOVÉ TEHLY PEVNOSŤ V TLAKU 10 MPa | MURovacie SYSTÉM. LEPIDLO CELOPLOŠNÉ |
| | MURIVO DELIACICH PRIEČOK DOMUROVKY DELIACICH PRIEČOK | 150 | KERAMICKÉ PRIEČKOVÉ TEHLY PEVNOSŤ V TLAKU 10 MPa | MURovacie SYSTÉM. LEPIDLO CELOPLOŠNÉ |
| | OBMUROVKA ZÁVESNÝCH PRVKOV SANITÁRNYCH PREDMETOV | 150 | KERAMICKÉ PRIEČKOVÉ TEHLY PEVNOSŤ V TLAKU 10 MPa | MURovacie SYSTÉM. LEPIDLO CELOPLOŠNÉ |
| | ZASKLENÁ STENA - RÁMOVÁ KONŠTRUKCIA | | | |
| | ZATEPLENIE KONŠTRUKCIÍ | | POZRI SKLADBU PODLÁH A POVRCHOV | |

# Rez BX - BX´




# Rez BY - BY´

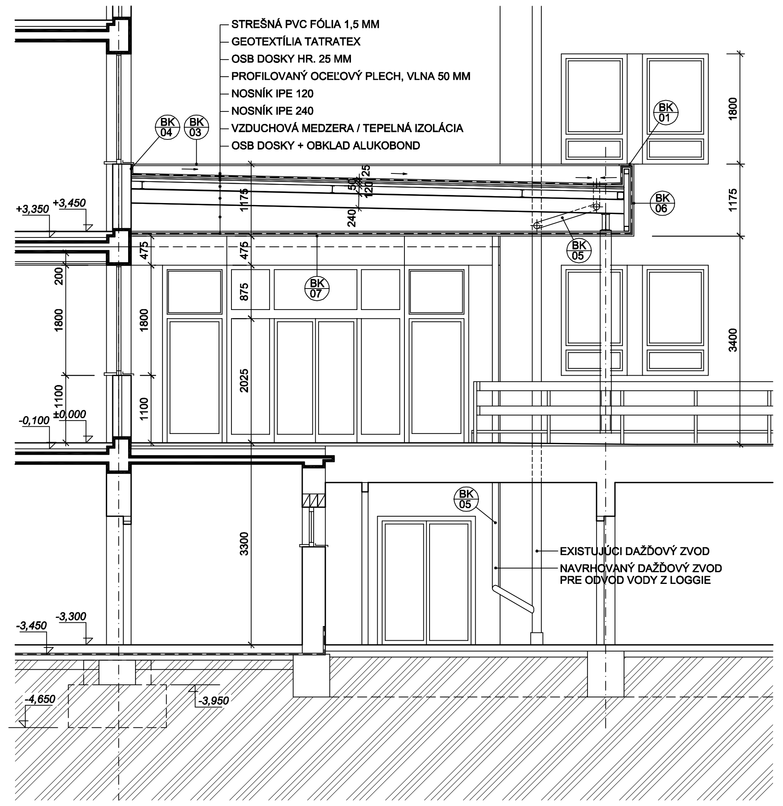


C1

## Legenda miestností - PRÍZEMIE

| C.M. | NÁZOV MIESTNOSTI | PLOCHA / M² | ÚPRAVA PODLAHA | ÚPRAVA STENY | ÚPRAVA STROP | POZNÁMKA |
|---|---|---|---|---|---|---|
| BLOK "B" | | | | | | |
| B1.36 | ZÁDVERIE | 10,39 | PCZ1 ČISTIACA ZÓNA | PCZ1 ČISTIACA ZÓNA | TT1 SDK - TEP. IZOLÁCIA | SP.HR. +2900 |
| B1.37 | KRYTÝ VSTUP | 77,80 | PB1 BETÓNOVÁ VOZOVKA | PB1 BETÓN. MAZANINA | TAL1 HLINÍKOVÝ PODHĽ. | SP.HR. +3375 |

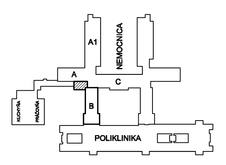
## Legenda miestností - 1. POSCHODIE

| C.M. | NÁZOV MIESTNOSTI | PLOCHA / M² | ÚPRAVA PODLAHA | ÚPRAVA STENY | ÚPRAVA STROP | POZNÁMKA |
|---|---|---|---|---|---|---|
| BLOK "B" | | | | | | |
| B2.01 | BALKÓN | 12,03 | PK4 KERAMICKÁ DLAŽBA | - - | - - | |
| B2.02 | STRECHA PREKR. VSTUPU | 87,58 | SP1 STREŠNÁ HYDR. FÓLIA | - - | - - | |

| | |
|---|---|
| NÁZOV STAVBY | NEMOCNICA S POLIKLINIKOU DUNAJSKÁ STREDA<br>BLOK "B",1.NP - URGENTNÝ PRÍJEM - ZMENA DOKONČENEJ STAVBY |
| MIESTO STAVBY | NsP Dunajská Streda<br>Veľkoblahovská cesta 23, 929 01 Dunajská Streda |
| INVESTOR | Nemocnica s poliklinikou Dunajská Streda,a.s.<br>Veľkoblahovská cesta 23, 929 01 Dunajská Streda<br>SVET ZDRAVIA |
| GENERÁLNY PROJEKT. | PROAR, s.r.o.<br>Opavská 18, 831 01 Bratislava |

| REVÍZIA - ZMENA | POPIS ZMENY | DÁTUM | VYPRACOVAL |
|---|---|---|---|
| | | | |

PROJEKT STAVBY




| | |
|---|---|
| AUTOR PROJEKTU | ING. ARCH. A. RAJNIC, ING. ARCH. J. BESEDA |
| HAP / HIP PROJEKTU | ING. ARCH. A. RAJNIC, ING. ARCH. J. BESEDA |
| ZODPOV. PROJEKTANT | ING. JÁN ADAMOV |
| VYPRACOVAL | ING. JÁN ADAMOV, ING. JAKUB ADAMOV |
| INVESTOR | Nemocnica s poliklinikou Dunajská Streda,a.s. - Veľkoblahovská 23, 929 01 Dun.Streda |
| NÁZOV STAVBY | NEMOCNICA S POLIKLINIKOU DUNAJSKÁ STREDA<br>ZMENA DOKONČENEJ STAVBY |
| OBJEKT | BLOK "B",1.NP - URGENTNÝ PRÍJEM |
| NÁZOV VÝKRESU | Pôdorysy prestrešenia vstupu, Rez BX - BX´, BY - BY´ |

INEX PROJEKT S.R.O.
ATELIÉR PROJEKTOVANIA STAVIEB
HLINÍCKA 1, 831 04 BRATISLAVA
autorizačné osvedčenie č. 3347/*1

| | |
|---|---|
| FORMÁT | 8 A4 |
| DÁTUM | 12 / 2016 |
| ČÍSLO Z.ČK. | |
| ČASŤ - PROFESIA ARCHITEKT. - STAVEBNÉ RIEŠENIE | |
| MIERKA | 1 : 50 |
| ČÍSLO VÝKRESU | E1.1-06 |

PDF created with pdfFactory Pro trial version www.pdffactory.com