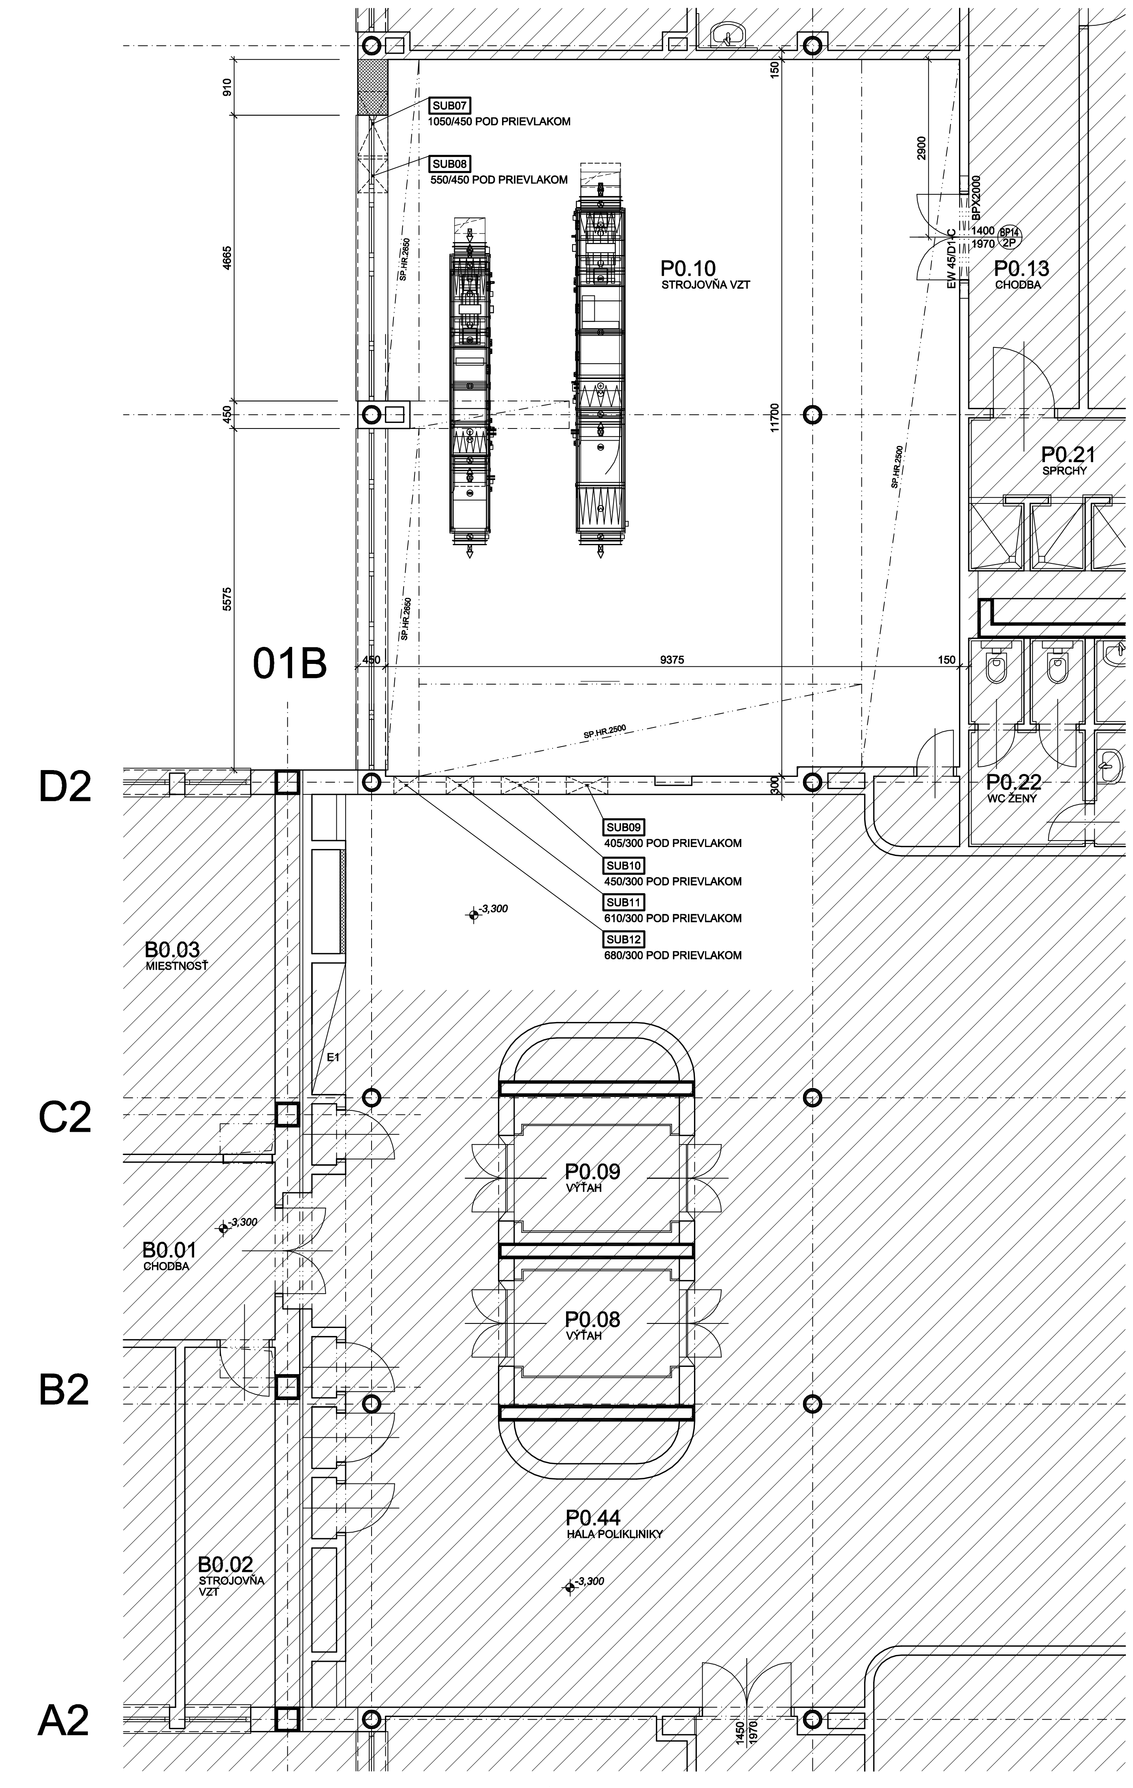


Legenda miestností

Č.M.	NÁZOV MIESTNOSTI	PLOCHA / M²	OPRAVA			POZNÁMKA
			PODLAHA	STENY	STROP	
BLOK "B"						
B0.01	CHODBA		PVC	OMIETKA + MAĽBA	OMIETKA + MAĽBA	
B0.02	STROJOVŇA VZT	8,67	PB4 | BETÓNOVÁ MAZANINA	SOS | VYSPRÁVKY OMIET.	TO1 | VYSPRAVENIE OMIE.	
B0.03	XXX		PVC	OMIETKA + MAĽBA	OMIETKA + MAĽBA	
POLIKLINIKA						
P0.08	VÝŤAH	6,48				
P0.09	VÝŤAH	6,48				
P0.44	HALA POLIKLINIKY		PVC	OMIETKA + MAĽBA	OMIETKA + AL. PODHĽAD	
P0.10	STROJOVŇA VZT	109,11				
P0.13	CHODBA					
P0.21	SPRCHY					
P0.22	WC ŽENY					

Grafické značenie hmôt

GRAFICKÁ ZNAČKA	POPIS KONŠTRUKCIE	HRÚBKA / MM /	MATERIÁL	SPOJIVO / POZNÁMKA
	EXISTUJÚCE MURIVO A STENY EXISTUJÚCE ŽELEZOBETÓNOVÉ KONŠTRUKCIE - STENY / STĹPY		TEHLOVÉ MURIVO MURIVO Z TVÁRNIC ŽELEZOBETÓN	
	ŽELEZOBETÓNOVÉ MONOLITICKÉ KONŠTRUKCIE		MONOLITICKÝ ŽELEZOBETÓN	POZRI PROJEKT STATIKY
	MURIVO DELIACICH PRIEČOK DOMUROVKY DELIACICH PRIEČOK	100	KERAMICKÉ PRIEČKOVÉ TEHLY PEVNOSŤ V TLAKU 10 MPa	MUROVACIE SYSTÉM. LEPIDLO CELOPLOŠNÉ
	MURIVO DELIACICH PRIEČOK DOMUROVKY DELIACICH PRIEČOK	125	KERAMICKÉ PRIEČKOVÉ TEHLY PEVNOSŤ V TLAKU 10 MPa	MUROVACIE SYSTÉM. LEPIDLO CELOPLOŠNÉ
	MURIVO DELIACICH PRIEČOK DOMUROVKY DELIACICH PRIEČOK	150	KERAMICKÉ PRIEČKOVÉ TEHLY PEVNOSŤ V TLAKU 10 MPa	MUROVACIE SYSTÉM. LEPIDLO CELOPLOŠNÉ
	OBMUROVKA ZÁVESNÝCH PRVKOV SANITÁRNYCH PREDMETOV	150	KERAMICKÉ PRIEČKOVÉ TEHLY PEVNOSŤ V TLAKU 10 MPa	MUROVACIE SYSTÉM. LEPIDLO CELOPLOŠNÉ
	ZASKLENÁ STENA - RÁMOVÁ KONŠTRUKCIA			
	ZATEPLENIE KONŠTRUKCIÍ		POZRI SKLADBU PODLÁH A POVRCHOV	
	ČASŤ PODLAŽIA MIMO RIEŠENEJ ČASTI			

Poznámky

PROJEKT JE SPRACOVANÝ NA PODKLADE REALIZAČNEJ PROJEKTOVEJ DOKUMENTÁCIE Z ROKU 1970 POSKYTNUTEJ INVESTOROM. V RÁMCI DIGITALIZÁCIE PROJEKTU BOLO PREVEDENÉ PREVERENIE SKUTKOVÉHO STAVU ČASTKOVÝM DOMERANÍM PRÍSTUPNÝCH PRIESTOROV A VIDITEĽNÝCH KONŠTRUKCIÍ. JEDNOTLIVÉ ROZMERY A POZÍCIE KONŠTRUKCIÍ SKUTKOVÉHO STAVU MUSÍ VYBRANÝ DODÁVATEĽ OVERIŤ NA TVARE MIESTA PRED ZAČATÍM REALIZÁCIE.


Grafické značenie hmôt

GRAFICKÁ ZNAČKA	POPIS KONŠTRUKCIE	HRÚBKA / MM /	MATERIÁL	SPOJIVO / POZNÁMKA
	EXISTUJÚCE MURIVO A STENY EXISTUJÚCE ŽELEZOBETÓNOVÉ KONŠTRUKCIE - STENY / STĹPY		TEHLOVÉ MURIVO MURIVO Z TVÁRNIC ŽELEZOBETÓN	
	BÚRACIE PRÁCE V REZE KONŠTRUKCIE		TEHLOVÉ MURIVO MURIVO Z TVÁRNIC	
	BÚRACIE PRÁCE V PODLAHE - DRÁŽKY PRE NOVÉ KONŠTRUKCIE A ROZVODY			
	BÚRACIE A SANAČNÉ PRÁCE V POHLADE SANÁCIA ZARIAĎOVACÍCH PREDMETOV SANÁCIA DVERNÝCH KRÍDEL A SKRÍŇ			
	NEREKONŠTRUOVANÁ ČASŤ PODLAŽIA			

NÁZOV STAVBY	NEMOCNICA S POLIKLINIKOU DUNAJSKÁ STREDA BLOK "B",1.NP - URGENTNÝ PRÍJEM - ZMENA DOKONČENEJ STAVBY
MIESTO STAVBY	NsP Dunajská Streda Veľkoblahovská cesta 23, 929 01 Dunajská Streda
INVESTOR	Nemocnica s poliklinikou Dunajská Streda,a.s. Veľkoblahovská cesta 23, 929 01 Dunajská Streda SVET ZDRAVIA
GENERÁLNY PROJEKT:	PROAR, s.r.o. Opavská 18, 831 01 Bratislava

REVÍZIA - ZMENA	POPIS ZMENY	DÁTUM	VYPRACOVAL

PROJEKT STAVBY

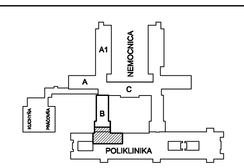

AUTOR PROJEKTU	ING. ARCH. A. RAJNIC, ING. ARCH. J. BESEDA	INEX PROJEKT S.R.O. ATELIÉR PROJEKTOVANIA STAVIEB HLINÍCKA 1, 831 54 BRATISLAVA autorizačné osvedčenie č. 3345/1*1
HAP / HIP PROJEKTU	ING. ARCH. A. RAJNIC, ING. ARCH. J. BESEDA	
ZODPOV. PROJEKTANT	ING. JÁN ADAMOV	
VYPRACOVAL	ING. JÁN ADAMOV, ING. JAKUB ADAMOV	
INVESTOR	Nemocnica s poliklinikou Dunajská Streda,a.s. - Veľkoblahovská 23, 929 01 Dun.Streda	
NÁZOV STAVBY	NEMOCNICA S POLIKLINIKOU DUNAJSKÁ STREDA ZMENA DOKONČENEJ STAVBY	FORMÁT: 6 A4 DÁTUM: 12 / 2016
OBJEKT	BLOK "B",1.NP - URGENTNÝ PRÍJEM / POLIKLINIKA	ČÍSLO ZÁK.: ČAST - PROFESIA ARCHITEKT. - STAVEBNÉ RIEŠENIE
NÁZOV VÝKRESU	Pôdorys suterénu - 1. P.P. -3,300 - NOVÝ STAV	MIERKA: 1 : 50 ČÍSLO VÝKRESU: E1.1-07

PDF created with pdfFactory Pro trial version www.pdffactory.com