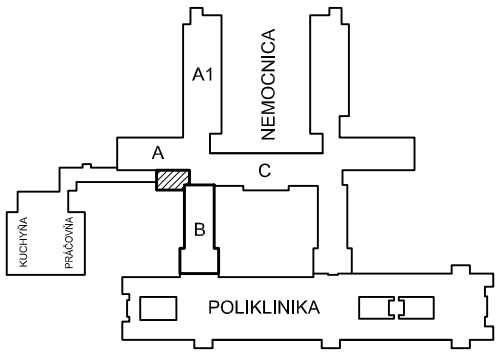
POZNÁMKY

ČÍSLO	TEXT POZNÁMKY
01	PRED ZADANÍM DVERNÝCH A VÝPLŇOVÝCH KONŠTRUKCIÍ DO VÝROBY, JE NUTNÉ PREVIESŤ PRESNÉ ZAMERANIE STAVEBNÝCH OTVOROV PO DOKONČENÍ HRUBEJ STAVEBNEJ KONŠTRUKCIE
02	DETAILNE PREVEDENIE VŠETKÝCH KONŠTRUKČNÝCH A OVLÁDACÍCH PRVKOV, AKO I FAREBNOSTI JEDNOTLIVÝCH ČASTÍ KONZULTOVAŤ A NECHAŤ SI SCHVÁLIŤ ZÁSTUPCOM INVESTORA A GENERÁLNYM PROJEKTANTOM STAVBY
03	VŠETKY KONKRÉTNE UVEDENÉ MATERIÁLY, VÝROBKY A ZARIAD. V ROZSAHU PD SÚ UVEDENÉ LEN AKO REFERENČNÝ ŠTANDARD
04	SAMOZATVÁRAČE - PRE VŠETKY DVERE ZVOLIŤ ROVNAKÉHO VÝROBCU, RESPEKTÍVE DESIGN

NÁZOV STAVBY	NEMOCNICA S POLIKLINIKOU DUNAJSKÁ STREDA BLOK "B",1.NP - URGENTNÝ PRÍJEM - ZMENA DOKONČENEJ STAVBY	
MIESTO STAVBY	NsP Dunajská Streda Veľkoblahovská cesta 23, 929 01 Dunajská Streda	
INVESTOR	Nemocnica s poliklinikou Dunajská Streda,a.s. Veľkoblahovská cesta 23, 929 01 Dunajská Streda	SVET ZDRAVIA
GENERÁLNY PROJEKT.	PROAR, s.r.o. Opavská 18, 831 01 Bratislava	PROAR

REVÍZIA - ZMENA	POPIS ZMENY	DÁTUM	VYPRACOVAL

PROJEKT STAVBY

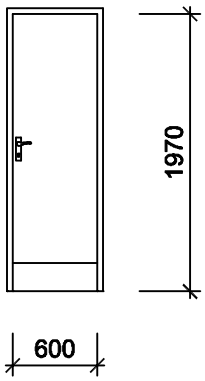


AUTOR PROJEKTU	ING. ARCH. A. RAJNIC, ING. ARCH. J. BESEDA	
HAP / HIP PROJEKTU	ING. ARCH. A. RAJNIC, ING. ARCH. J. BESEDA	
ZODPOV. PROJEKTANT	ING. JÁN ADAMOV	
VYPRACOVAL	ING. JÁN ADAMOV, ING. JAKUB ADAMOV	
INVESTOR	Nemocnica s poliklinikou Dunajská Streda,a.s. - Veľkoblahovská 23, 929 01 Dun.Streda	

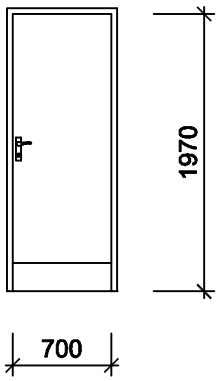
INEX PROJEKT S.R.O.
ATELIÉR PROJEKTOVANIA STAVIEB
HLINÍCKA 1, 831 54 BRATISLAVA
autorizačné osvedčenie č. 3345*A*1

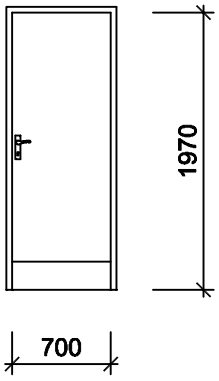
NÁZOV STAVBY	NEMOCNICA S POLIKLINIKOU DUNAJSKÁ STREDA ZMENA DOKONČENEJ STAVBY
OBJEKT	BLOK "B",1.NP - URGENTNÝ PRÍJEM
NÁZOV VÝKRESU	Výkaz dverí

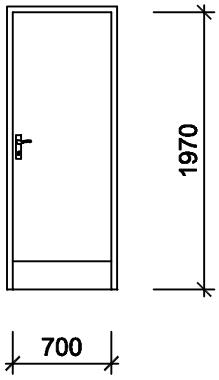
FORMÁT	7 A4
DÁTUM	12 / 2016
ČÍSLO ZÁK.	
ČASŤ - PROFESIA	ARCHITEKT. - STAVEBNÉ RIEŠENIE
MIERKA	1 : 50
ČÍSLO VÝKRESU	E1.1-13

POL.	SCHÉMATICKÝ NÁKRES	POPIS DVERÍ		ČASŤ	OTVÁRANIE	
					PRAVÉ	ĽAVÉ
B6 / 2		ROZMER	600 x 1970 MM	B	-	2
		MATERIÁL	DREVENÉ DVERE S LAMINÁTOVOU ÚPR. PLNÉ, HLADKÉ, PLNÁ VÝPLŇ KRÍDLA			
		NADSVETLÍK	NIE			
		OTVÁRANIE ZÁMOK	JEDNOKRÍDLOVÉ, OTOČNÉ VLOŽKOVÝ - FAB			
		KOVANIE	1 x KĽUČKA + 1 x GUĽA MATERIÁL - NEREZ - PODĽA VÝBERU GP			
		FAREBNOSŤ DESIGN	KOMPLET DVERE+KOVANIE+ZARUBEŇ PODĽA VÝBERU GP			
		ZÁRUBŇA	OCEĽOVÁ DO PRIEČKY HR. 100 - 150 MM			
		POZNÁMKA	-			
		PRAH	NIE			
		POZNÁMKA	OKOP. PLECH NEREZOVÝ - VÝŠKA 200 MM STYČNÉ ŠKÁRY SO STENOU PRETMELIŤ			
		SPOLU KUSOV			-	2

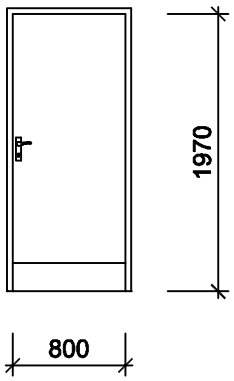
PDF created with pdfFactory Pro trial version www.pdffactory.com

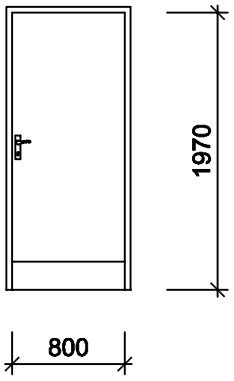
POL.	SCHÉMATICKÝ NÁKRES	POPIS DVERÍ		ČASŤ	OTVÁRANIE	
					PRAVÉ	ĽAVÉ
B7 / 1		ROZMER	700 x 1970 MM	B	1	1
		MATERIÁL	DREVENÉ DVERE S LAMINÁTOVOU ÚPR. PLNÉ, HLADKÉ, PLNÁ VÝPLŇ KRÍDLA			
		NADSVETLÍK	NIE			
		OTVÁRANIE ZÁMOK	JEDNOKRÍDLOVÉ, OTOČNÉ VLOŽKOVÝ - FAB			
		KOVANIE	2 x KĽUČKA MATERIÁL - NEREZ - PODĽA VÝBERU GP			
		FAREBNOSŤ DESIGN	KOMPLET DVERE+KOVANIE+ZARUBEN PODĽA VÝBERU GP			
		ZÁRUBŇA	OCEĽOVÁ DO PRIEČKY HR. 100 - 150 MM			
		POZNÁMKA	-			
		PRAH	NIE			
		POZNÁMKA	OKOP. PLECH NEREZOVÝ - VÝŠKA 200 MM STYČNÉ ŠKÁRY SO STENOU PRETMELIŤ			
		SPOLU KUSOV			1	1

POL.	SCHÉMATICKÝ NÁKRES	POPIS DVERÍ		ČASŤ	OTVÁRANIE	
					PRAVÉ	ĽAVÉ
B7 / 2		ROZMER	700 x 1970 MM	B	2	1
		MATERIÁL	DREVENÉ DVERE S LAMINÁTOVOU ÚPR. PLNÉ, HLADKÉ, PLNÁ VÝPLŇ KRÍDLA			
		NADSVETLÍK	NIE			
		OTVÁRANIE ZÁMOK	JEDNOKRÍDLOVÉ, OTOČNÉ VLOŽKOVÝ - FAB			
		KOVANIE	1 x KĽUČKA + 1 x GUĽA MATERIÁL - NEREZ - PODĽA VÝBERU GP			
		FAREBNOSŤ DESIGN	KOMPLET DVERE+KOVANIE+ZARUBEN PODĽA VÝBERU GP			
		ZÁRUBŇA	OCEĽOVÁ DO PRIEČKY HR. 100 - 150 MM			
		POZNÁMKA	-			
		PRAH	NIE			
		POZNÁMKA	OKOP. PLECH NEREZOVÝ - VÝŠKA 200 MM STYČNÉ ŠKÁRY SO STENOU PRETMELIŤ			
		SPOLU KUSOV			2	1

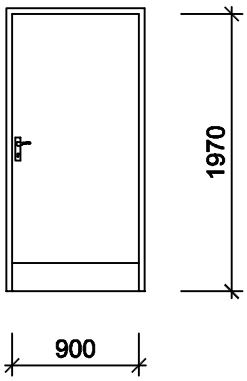
POL.	SCHÉMATICKÝ NÁKRES	POPIS DVERÍ		ČASŤ	OTVÁRANIE	
					PRAVÉ	ĽAVÉ
B7 / 3		ROZMER	700 x 1970 MM	B	4	1
		MATERIÁL	DREVENÉ DVERE S LAMINÁTOVOU ÚPR. PLNÉ, HLADKÉ, PLNÁ VÝPLŇ KRÍDLA			
		NADSVETLÍK	NIE			
		OTVÁRANIE ZÁMOK	JEDNOKRÍDLOVÉ, OTOČNÉ VLOŽKOVÝ - FAB			
		KOVANIE	2 x KĽUČKA + ZÁPADKA ZO STRANY WC MATERIÁL - NEREZ - PODĽA VÝBERU GP			
		FAREBNOSŤ DESIGN	KOMPLET DVERE+KOVANIE+ZARUBEN PODĽA VÝBERU GP			
		ZÁRUBŇA	OCEĽOVÁ DO PRIEČKY HR. 100 - 150 MM			
		POZNÁMKA	-			
		PRAH	NIE			
		POZNÁMKA	OKOP. PLECH NEREZOVÝ - VÝŠKA 200 MM STYČNÉ ŠKÁRY SO STENOU PRETMELIŤ			
		SPOLU KUSOV			4	1

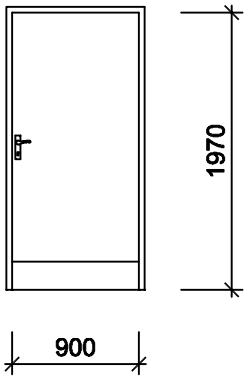
PDF created with pdfFactory Pro trial version www.pdffactory.com

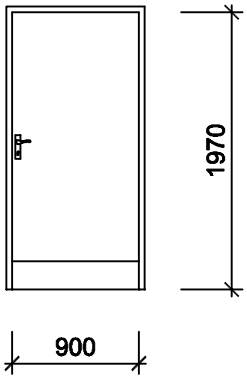
POL.	SCHÉMATICKÝ NÁKRES	POPIS DVERÍ		ČASŤ	OTVÁRANIE	
					PRAVÉ	ĽAVÉ
B8 / 1		ROZMER	800 x 1970 MM	B	-	3
		MATERIÁL	DREVENÉ DVERE S LAMINÁTOVOU ÚPR. PLNÉ, HLADKÉ, PLNÁ VÝPLŇ KRÍDLA			
		NADSVETLÍK	NIE			
		OTVÁRANIE ZÁMOK	JEDNOKRÍDLOVÉ, OTOČNÉ VLOŽKOVÝ - FAB			
		KOVANIE	2 x KĽUČKA MATERIÁL - NEREZ - PODĽA VÝBERU GP			
		FAREBNOSŤ DESIGN	KOMPLET DVERE+KOVANIE+ZARUBEŇ PODĽA VÝBERU GP			
		ZÁRUBŇA	OCEĽOVÁ DO PRIEČKY HR. 100 - 150 MM			
		POZNÁMKA	-			
		PRAH	NIE			
		POZNÁMKA	OKOP. PLECH NEREZOVÝ - VÝŠKA 200 MM STYČNÉ ŠKÁRY SO STENOU PRETMELIŤ			
		SPOLU KUSOV			-	3

POL.	SCHÉMATICKÝ NÁKRES	POPIS DVERÍ		ČASŤ	OTVÁRANIE	
					PRAVÉ	ĽAVÉ
B8 / 2		ROZMER	800 x 1970 MM	B	3	2
		MATERIÁL	DREVENÉ DVERE S LAMINÁTOVOU ÚPR. PLNÉ, HLADKÉ, PLNÁ VÝPLŇ KRÍDLA			
		NADSVETLÍK	NIE			
		OTVÁRANIE ZÁMOK	JEDNOKRÍDLOVÉ, OTOČNÉ VLOŽKOVÝ - FAB			
		KOVANIE	1 x KĽUČKA + 1 x GUĽA MATERIÁL - NEREZ - PODĽA VÝBERU GP			
		FAREBNOSŤ DESIGN	KOMPLET DVERE+KOVANIE+ZARUBEŇ PODĽA VÝBERU GP			
		ZÁRUBŇA	OCEĽOVÁ DO PRIEČKY HR. 100 - 150 MM			
		POZNÁMKA	-			
		PRAH	NIE			
		POZNÁMKA	OKOP. PLECH NEREZOVÝ - VÝŠKA 200 MM STYČNÉ ŠKÁRY SO STENOU PRETMELIŤ			
		SPOLU KUSOV			3	2

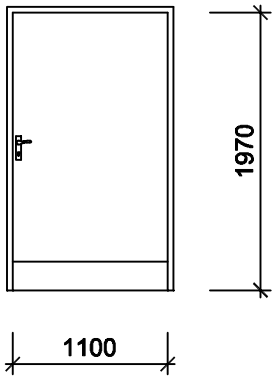
PDF created with pdfFactory Pro trial version www.pdffactory.com

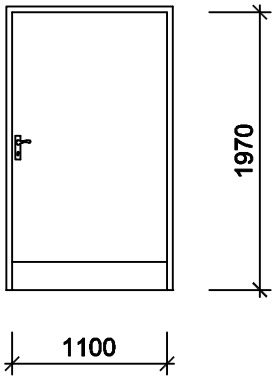
POL.	SCHÉMATICKÝ NÁKRES	POPIS DVERÍ		ČASŤ	OTVÁRANIE	
					PRAVÉ	ĽAVÉ
B9 1		ROZMER	900 x 1970 MM	B	2	-
		MATERIÁL	DREVENÉ DVERE S LAMINÁTOVOU ÚPR. PLNÉ, HLADKÉ, PLNÁ VÝPLŇ KRÍDLA			
		NADSVETLÍK	NIE			
		OTVÁRANIE ZÁMOK	JEDNOKRÍDLOVÉ, OTOČNÉ VLOŽKOVÝ - FAB			
		KOVANIE	2 x KĽUČKA MATERIÁL - NEREZ - PODĽA VÝBERU GP			
		FAREBNOSŤ DESIGN	KOMPLET DVERE+KOVANIE+ZARUBEŇ PODĽA VÝBERU GP			
		ZÁRUBŇA	OCEĽOVÁ DO PRIEČKY HR. 100 - 150 MM			
		POZNÁMKA	-			
		PRAH	NIE			
		POZNÁMKA	OKOP. PLECH NEREZOVÝ - VÝŠKA 200 MM STYČNÉ ŠKÁRY SO STENOU PRETMELIŤ			
		SPOLU KUSOV			2	-

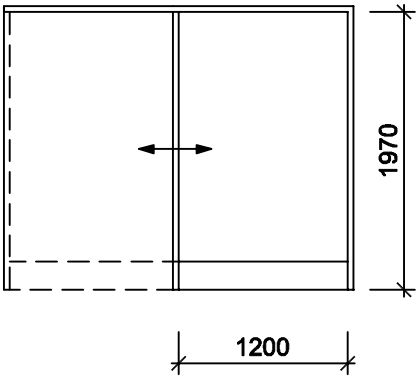
POL.	SCHÉMATICKÝ NÁKRES	POPIS DVERÍ		ČASŤ	OTVÁRANIE	
					PRAVÉ	ĽAVÉ
B9 2		ROZMER	900 x 1970 MM	B	1	1
		MATERIÁL	DREVENÉ DVERE S LAMINÁTOVOU ÚPR. PLNÉ, HLADKÉ, PLNÁ VÝPLŇ KRÍDLA			
		NADSVETLÍK	NIE			
		OTVÁRANIE ZÁMOK	JEDNOKRÍDLOVÉ, OTOČNÉ VLOŽKOVÝ - FAB			
		KOVANIE	1 x KĽUČKA + 1 x GUĽA MATERIÁL - NEREZ - PODĽA VÝBERU GP			
		FAREBNOSŤ DESIGN	KOMPLET DVERE+KOVANIE+ZARUBEŇ PODĽA VÝBERU GP			
		ZÁRUBŇA	OCEĽOVÁ DO PRIEČKY HR. 100 - 150 MM			
		POZNÁMKA	-			
		PRAH	NIE			
		POZNÁMKA	OKOP. PLECH NEREZOVÝ - VÝŠKA 200 MM STYČNÉ ŠKÁRY SO STENOU PRETMELIŤ			
		SPOLU KUSOV			1	1

POL.	SCHÉMATICKÝ NÁKRES	POPIS DVERÍ		ČASŤ	OTVÁRANIE	
					PRAVÉ	ĽAVÉ
B9 3		ROZMER	900 x 1970 MM	B	-	1
		MATERIÁL	**DREVENÉ DVERE S LAMINÁTOVOU ÚPR. PLNÉ, HLADKÉ**, PLNÁ VÝPLŇ KRÍDLA			
		NADSVETLÍK	NIE			
		OTVÁRANIE ZÁMOK	JEDNOKRÍDLOVÉ, OTOČNÉ VLOŽKOVÝ - FAB			
		KOVANIE	2 x KĽUČKA + ZÁPADKA ZO STRANY WC MATERIÁL - NEREZ - PODĽA VÝBERU GP			
		FAREBNOSŤ DESIGN	KOMPLET DVERE+KOVANIE+ZARUBEŇ PODĽA VÝBERU GP			
		ZÁRUBŇA	OCEĽOVÁ DO PRIEČKY HR. 100 - 150 MM			
		POZNÁMKA	-			
		PRAH	NIE			
		POZNÁMKA	OKOP. PLECH NEREZOVÝ - VÝŠKA 200 MM STYČNÉ ŠKÁRY SO STENOU PRETMELIŤ			
		SPOLU KUSOV			-	1

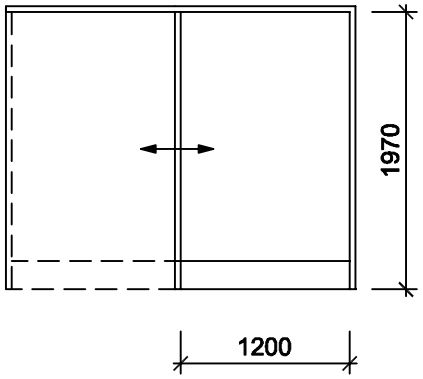
PDF created with pdfFactory Pro trial version www.pdffactory.com

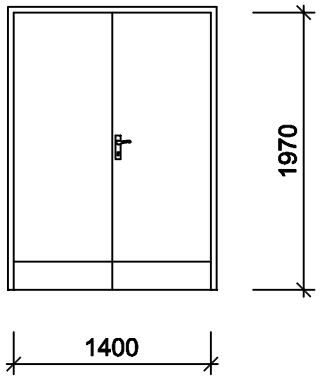
POL.	SCHÉMATICKÝ NÁKRES	POPIS DVERÍ		ČASŤ	OTVÁRANIE	
					PRAVÉ	ĽAVÉ
B11 1		ROZMER	1100 x 1970 MM	B	-	1
		MATERIÁL				
		NADSVETLÍK	NIE			
		OTVÁRANIE ZÁMOK	JEDNOKRÍDLOVÉ, OTOČNÉ VLOŽKOVÝ - FAB			
		KOVANIE	2 x KĽUČKA MATERIÁL - NEREZ - PODĽA VÝBERU GP			
		FAREBNOSŤ DESIGN	KOMPLET DVERE+KOVANIE+ZARUBEŇ PODĽA VÝBERU GP			
		ZÁRUBŇA	OCEĽOVÁ DO PRIEČKY HR. 100 - 150 MM			
		POZNÁMKA	-			
		PRAH	NIE			
		POZNÁMKA	OKOP. PLECH NEREZOVÝ - VÝŠKA 200 MM STYČNÉ ŠKÁRY SO STENOU PRETMELIŤ			
		SPOLU KUSOV			-	1

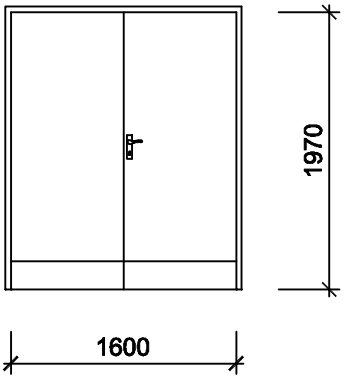
POL.	SCHÉMATICKÝ NÁKRES	POPIS DVERÍ		ČASŤ	OTVÁRANIE	
					PRAVÉ	ĽAVÉ
B11 2		ROZMER	1100 x 1970 MM	B	5	2
		MATERIÁL	DREVENÉ DVERE S LAMINÁTOVOU ÚPR. PLNÉ, HLADKÉ, PLNÁ VÝPLŇ KRÍDLA			
		NADSVETLÍK	NIE			
		OTVÁRANIE ZÁMOK	JEDNOKRÍDLOVÉ, OTOČNÉ VLOŽKOVÝ - FAB			
		KOVANIE	1 x KĽUČKA + 1 x GUĽA MATERIÁL - NEREZ - PODĽA VÝBERU GP			
		FAREBNOSŤ DESIGN	KOMPLET DVERE+KOVANIE+ZARUBEŇ PODĽA VÝBERU GP			
		ZÁRUBŇA	OCEĽOVÁ DO PRIEČKY HR. 100 - 150 MM			
		POZNÁMKA	-			
		PRAH	NIE			
		POZNÁMKA	OKOP. PLECH NEREZOVÝ - VÝŠKA 200 MM STYČNÉ ŠKÁRY SO STENOU PRETMELIŤ			
		SPOLU KUSOV			5	2

POL.	SCHÉMATICKÝ NÁKRES	POPIS DVERÍ		ČASŤ	OTVÁRANIE	
					PRAVÉ	ĽAVÉ
B12 1		ROZMER	1200 x 1970 MM	B	2	-
		MATERIÁL	DREVENÉ DVERE S LAMINÁTOVOU ÚPR. PLNÉ, HLADKÉ, PLNÁ VÝPLŇ KRÍDLA			
		OTVÁRANIE ZÁMOK	JEDNOKRÍDLOVÉ, POSUVNÉ AUTOMATICKÉ			
		KOVANIE	OVLÁDANIE NA TLAČÍTKO MATERIÁL - NEREZ - PODĽA VÝBERU GP			
		FAREBNOSŤ DESIGN	KOMPLET DVERE+KOVANIE+ZARUBEŇ DO PRIEČKY HR. 100 - 150 MM			
		ZÁRUBŇA	OCEĽOVÁ DO PRIEČKY HR. 100 - 150 MM			
		POŽIARNA ODOLNOSŤ	-			
		PRAH	NIE			
		POZNÁMKA	-			
		POZNÁMKA	OKOP. PLECH NEREZOVÝ - VÝŠKA 200 MM STYČNÉ ŠKÁRY SO STENOU PRETMELIŤ			
		SPOLU KUSOV			2	-

PDF created with pdfFactory Pro trial version www.pdffactory.com

POL.	SCHÉMATICKÝ NÁKRES	POPIS DVERÍ		ČASŤ	OTVÁRANIE	
					PRAVÉ	ĽAVÉ
BP12 1		ROZMER	1200 x 1970 MM	B	1	-
		MATERIÁL	DREVENÉ DVERE S LAMINÁTOVOU ÚPR. PLNÉ, HLADKÉ, PLNÁ VÝPLŇ KRÍDLA			
		OTVÁRANIE ZÁMOK	JEDNOKRÍDLOVÉ, POSUVNÉ AUTOMATICKÉ			
		KOVANIE	OVLÁDANIE NA TLAČÍTKO MATERIÁL - NEREZ - PODĽA VÝBERU GP			
		FAREBNOSŤ DESIGN	KOMPLET DVERE+KOVANIE+ZARUBEN DO PRIEČKY HR. 100 - 150 MM			
		ZÁRUBŇA	OCEĽOVÁ PODĽA VÝBERU GP			
		POŽIARNA ODOLNOSŤ	EW 30/D3-C V PRÍPADE POŽIARU ZATVORIŤ - EPS			
		PRAH	NIE			
		POZNÁMKA	SAMOZATVÁRAČ			
		POZNÁMKA	OKOP. PLECH NEREZOVÝ - VÝŠKA 200 MM STYČNÉ ŠKÁRY SO STENOU PRETMELIŤ			
		SPOLU KUSOV			1	-

POL.	SCHÉMATICKÝ NÁKRES	POPIS DVERÍ		ČASŤ	OTVÁRANIE	
					PRAVÉ	ĽAVÉ
BP14 2		ROZMER	1400 x 1970 MM	B	1	-
		MATERIÁL	OCEĽOVÉ DVERE PLNÉ, HLADKÉ			
		OTVÁRANIE ZÁMOK	DVOJKRÍDLOVÉ, OTOČNÉ VLOŽKOVÝ - FAB			
		KOVANIE	1 x KĽUČKA + 1 x GUĽA MATERIÁL - NEREZ - PODĽA VÝBERU GP			
		FAREBNOSŤ DESIGN	KOMPLET DVERE+KOVANIE+ZARUBEN DO PRIEČKY HR. 100 - 150 MM			
		ZÁRUBŇA	OCEĽOVÁ PODĽA VÝBERU GP			
		POŽIARNA ODOLNOSŤ	EW 45/D1-C			
		PRAH	NIE			
		POZNÁMKA	SAMOZATVÁRAČ			
		POZNÁMKA	STYČNÉ ŠKÁRY SO STENOU PRETMELIŤ			
		SPOLU KUSOV			1	-

POL.	SCHÉMATICKÝ NÁKRES	POPIS DVERÍ		ČASŤ	OTVÁRANIE	
					PRAVÉ	ĽAVÉ
B16 2		ROZMER	1600 x 1970 MM	B	1	-
		MATERIÁL	DREVENÉ DVERE S LAMINÁTOVOU ÚPR. PLNÉ, HLADKÉ, PLNÁ VÝPLŇ KRÍDLA			
		NADSVETLÍK	NIE			
		OTVÁRANIE ZÁMOK	JEDNOKRÍDLOVÉ, OTOČNÉ VLOŽKOVÝ - FAB			
		KOVANIE	1 x KĽUČKA + 1 x GUĽA MATERIÁL - NEREZ - PODĽA VÝBERU GP			
		FAREBNOSŤ DESIGN	KOMPLET DVERE+KOVANIE+ZARUBEN PODĽA VÝBERU GP			
		ZÁRUBŇA	OCEĽOVÁ DO PRIEČKY HR. 100 - 150 MM			
		POZNÁMKA	-			
		PRAH	NIE			
		POZNÁMKA	OKOP. PLECH NEREZOVÝ - VÝŠKA 200 MM STYČNÉ ŠKÁRY SO STENOU PRETMELIŤ			
		SPOLU KUSOV			1	-

PDF created with pdfFactory Pro trial version www.pdffactory.com

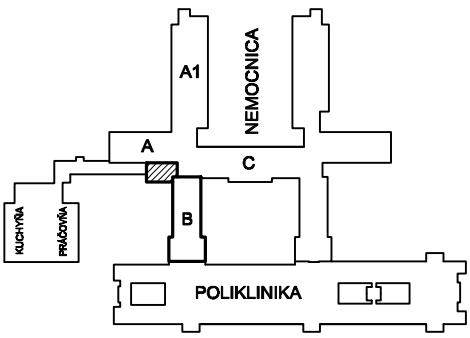
POZNÁMKY

ČÍSLO	TEXT POZNÁMKY
01	PRED ZADANÍM OKIEN A OSTATNÝCH VÝPLŇOVÝCH KONŠTRUKCIÍ DO VÝROBY, JE NUTNÉ PREVIESŤ PRESNÉ ZAMERANIE STAVEBNÝCH OTVOROV
02	DETAILNE PREVEDENIE VŠETKÝCH KONŠTRUKČNÝCH A OVLÁDACÍCH PRVKOV, AKO I FAREBNOSTI JEDNOTLIVÝCH ČASTÍ KONZULTOVAŤ A NECHAŤ SI SCHVÁLIŤ ZÁSTUPCOM INVESTORA A GENERÁLNYM PROJEKTANTOM STAVBY
03	NUTNÉ JE DODRŽAŤ POŽADOVANÉ TEPLOTECHNICKÉ VLASTNOSTI OKIEN UVEDENÉ V TABULKE PRI JEDNOTLIVÝCH POLOŽKÁCH - AK NIE JE UVEDENÁ HODNOTA V TABUĽKE, TEPLOTECHNICKÉ A AKUSTICKÉ UKAZOVATELE MUSIA VYHOVOVAŤ PLATNÝM TECHNICKÝM NORMÁM A PREDPISOM
04	VŠETKY KONKRÉTNE UVEDENÉ MATERIÁLY, VÝROBKY A ZARIAD. V ROZSAHU PD SÚ UVEDENÉ LEN AKO REFERENČNÝ ŠTANDARD

NÁZOV STAVBY	NEMOCNICA S POLIKLINIKOU DUNAJSKÁ STREDA BLOK "B",1.NP - URGENTNÝ PRÍJEM - ZMENA DOKONČENEJ STAVBY	
MIESTO STAVBY	NsP Dunajská Streda Veľkoblahovská cesta 23, 929 01 Dunajská Streda	
INVESTOR	Nemocnica s poliklinikou Dunajská Streda,a.s. Veľkoblahovská cesta 23, 929 01 Dunajská Streda	SVET ZDRAVIA
GENERÁLNY PROJEKT.	PROAR, s.r.o. Opavská 18, 831 01 Bratislava	PROAR

REVÍZIA - ZMENA	POPIS ZMENY	DÁTUM	VYPRACOVAL

PROJEKT STAVBY



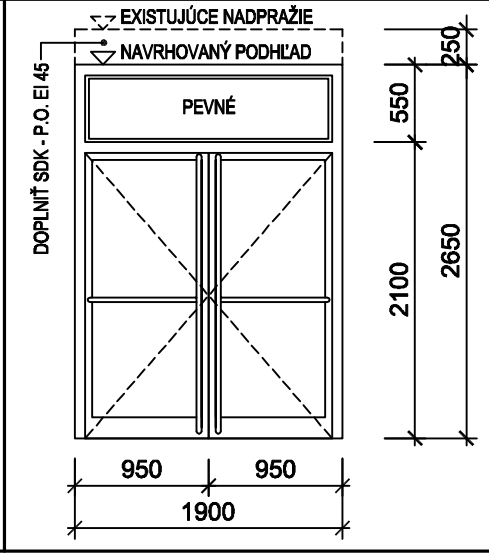
AUTOR PROJEKTU	ING. ARCH. A. RAJNIC, ING. ARCH. J. BESEDA	
HAP / HIP PROJEKTU	ING. ARCH. A. RAJNIC, ING. ARCH. J. BESEDA	
ZODPOV. PROJEKTANT	ING. JÁN ADAMOV	
VYPRACOVAL	ING. JÁN ADAMOV, ING. JAKUB ADAMOV	
INVESTOR	Nemocnica s poliklinikou Dunajská Streda,a.s. - Veľkoblahovská 23, 929 01 Dun.Streda	

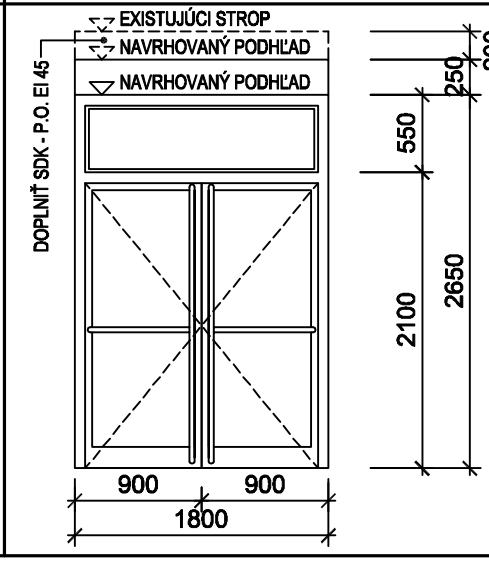
INEX PROJEKT S.R.O.
ATELIÉR PROJEKTOVANIA STAVIEB
HLINÍCKA 1, 831 54 BRATISLAVA
autorizačné osvedčenie č. 3345*A*1

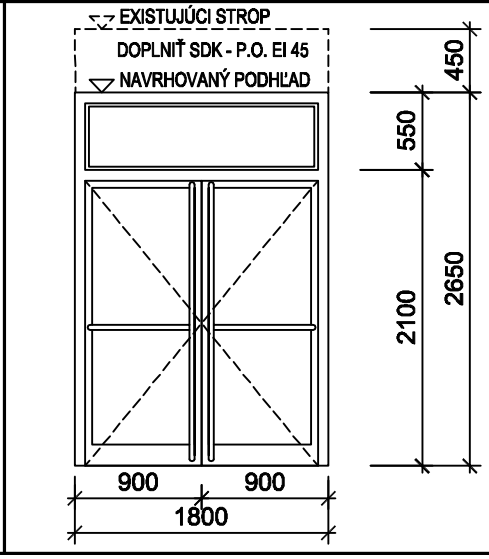
NÁZOV STAVBY	NEMOCNICA S POLIKLINIKOU DUNAJSKÁ STREDA ZMENA DOKONČENEJ STAVBY
OBJEKT	BLOK "B",1.NP - URGENTNÝ PRÍJEM
NÁZOV VÝKRESU	Výkaz zasklených stien

FORMÁT	6 A4
DÁTUM	12 / 2016
ČÍSLO ZÁK.	
ČASŤ - PROFESIA	ARCHITEKT. - STAVEBNÉ RIEŠENIE
MIERKA	1 : 50
ČÍSLO VÝKRESU	E1.1-14

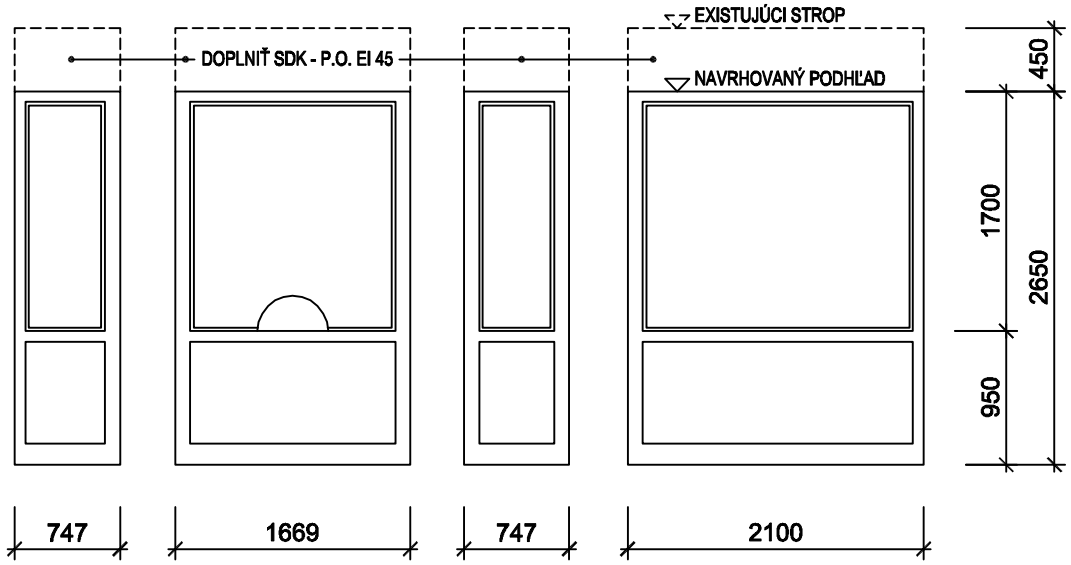
PDF created with pdfFactory Pro trial version www.pdffactory.com

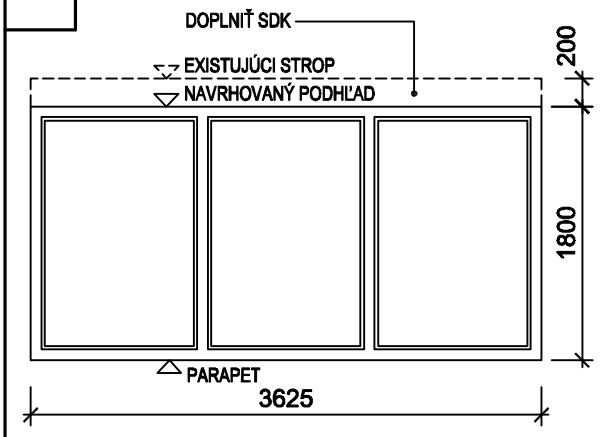
POL.	SCHÉMATICKÝ NÁKRES - POHĽAD ZO STRANY OTVÁRANIA DVERÍ M = 1:50	POPIS ZASKLENEJ STENY		ČASŤ	POČET KS
BZS 01		ROZMER	1900 x 2100+550 MM	B	1
		MATERIÁL	HLINÍKOVÝ RÁM A KRÍDLA		
		OTVÁRANIE	PODĽA SCHÉMY DVERE OTOČNÉ S NADSVETLÍKOM		
		PRESKLENIE	BEZPEČNOSTNÉ NEROZBITNÉ SKLO ČÍRE		
		KOVANIE	VÝBER PODĽA PONUKY DODÁVATELA VERTIKÁLNO-HORIZONT. MADLO - NEREZ		
		FAREBNOSŤ DESIGN	PODĽA VÝBERU GP		
		RÁM	HLINÍKOVÝ		
		POŽIARNA ODOLNOSŤ	EI 30 / D3 + C		
		POZNÁMKA	SAMOZATVÁRAČ		
		SPOLU KUSOV			1

POL.	SCHÉMATICKÝ NÁKRES - POHĽAD ZO STRANY OTVÁRANIA DVERÍ M = 1:50	POPIS ZASKLENEJ STENY		ČASŤ	POČET KS
BZS 02		ROZMER	1800 x 2100+550 MM	B	1
		MATERIÁL	HLINÍKOVÝ RÁM A KRÍDLA		
		OTVÁRANIE	AUTOMAT. NA KARTU A VIDEOVRÁTNIKA DVERE OTOČNÉ S NADSVETLÍKOM		
		PRESKLENIE	BEZPEČNOSTNÉ NEROZBITNÉ SKLO ČÍRE		
		KOVANIE	VÝBER PODĽA PONUKY DODÁVATELA VERTIKÁLNO-HORIZONT. MADLO - NEREZ		
		FAREBNOSŤ DESIGN	PODĽA VÝBERU GP		
		RÁM	HLINÍKOVÝ		
		POŽIARNA ODOLNOSŤ	EI 30 / D3 + C		
		POZNÁMKA	SAMOZATVÁRAČ ODBLOKOVANIE DVERÍ - EPS ZO STRANY B1.11 OTVÁR. NA KĽUČKU .		
		SPOLU KUSOV			1

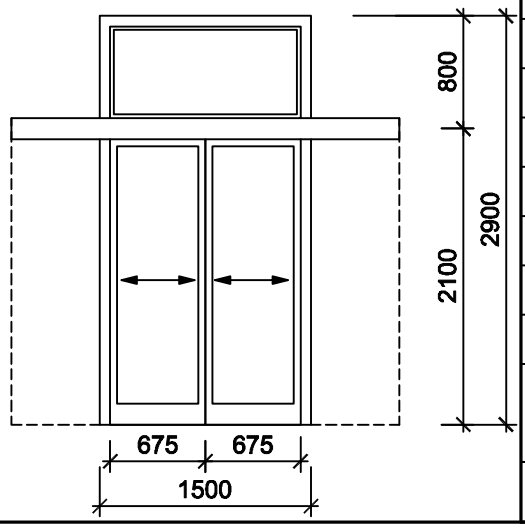
POL.	SCHÉMATICKÝ NÁKRES - POHĽAD ZO STRANY OTVÁRANIA DVERÍ M = 1:50	POPIS ZASKLENEJ STENY		ČASŤ	POČET KS
BZS 03		ROZMER	1800 x 2100+550 MM	B	1
		MATERIÁL	HLINÍKOVÝ RÁM A KRÍDLA		
		OTVÁRANIE	AUTOMAT. NA KARTU A VIDEOVRÁTNIKA DVERE OTOČNÉ S NADSVETLÍKOM		
		PRESKLENIE	BEZPEČNOSTNÉ NEROZBITNÉ SKLO ČÍRE		
		KOVANIE	VÝBER PODĽA PONUKY DODÁVATELA VERTIKÁLNO-HORIZONT. MADLO - NEREZ		
		FAREBNOSŤ DESIGN	PODĽA VÝBERU GP		
		RÁM	HLINÍKOVÝ		
		POŽIARNA ODOLNOSŤ	EI 30 / D3 + C		
		POZNÁMKA	SAMOZATVÁRAČ ODBLOKOVANIE DVERÍ - EPS ZO STRANY B1.11 OTVÁR. NA KĽUČKU .		
		SPOLU KUSOV			1

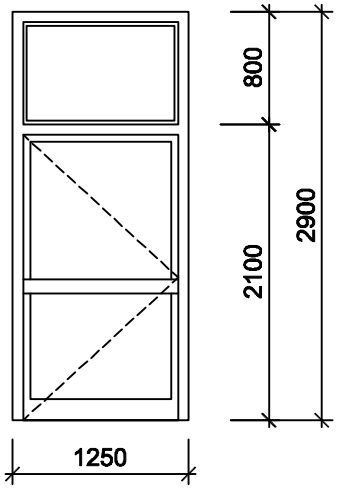
PDF created with pdfFactory Pro trial version www.pdffactory.com

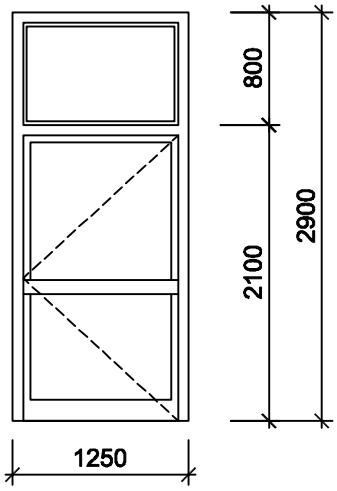
POL.	SCHÉMATICKÝ NÁKRES - POHĽAD ZO STRANY OTVÁRANIA DVERÍ M = 1:50	POPIS ZASKLENEJ STENY		ČASŤ	POČET KS
BZS 04		ROZMER	747 + 1669 + 747 + 2100 X 2650 MM	B	1
		MATERIÁL	PLASTOVÝ RÁM		
		OTVÁRANIE	PEVNÁ ZASKLENÁ STENA KOMUNIKAČNÝ OTVOR V ZASKLENÍ		
		PRESKLENIE	BEZPEČNOSTNÉ NEROZBITNÉ SKLO ČÍRE		
		KOVANIE	VÝBER PODĽA PONUKY DODÁVATELA		
		FAREBNOSŤ DESIGN	PODĽA VÝBERU GP		
		RÁM	PLASTOVÝ		
		POŽIARNA ODOLNOSŤ	-		
		POZNÁMKA	. . . .		
		SPOLU KUSOV			1

POL.	SCHÉMATICKÝ NÁKRES - POHĽAD ZO STRANY OTVÁRANIA DVERÍ M = 1:50	POPIS ZASKLENEJ STENY		ČASŤ	POČET KS
BZS 05		ROZMER	3625 x 1800 MM	B	1
		MATERIÁL	HLINÍKOVÝ RÁM		
		OTVÁRANIE	PEVNÁ STENA		
		PRESKLENIE	BEZPEČNOSTNÉ NEROZBITNÉ SKLO ČÍRE		
		KOVANIE	VÝBER PODĽA PONUKY DODÁVATELA		
		FAREBNOSŤ DESIGN	PODĽA VÝBERU GP		
		RÁM	HLINÍKOVÝ		
		POŽIARNA ODOLNOSŤ	-		
		POZNÁMKA	. . . .		
		SPOLU KUSOV			1

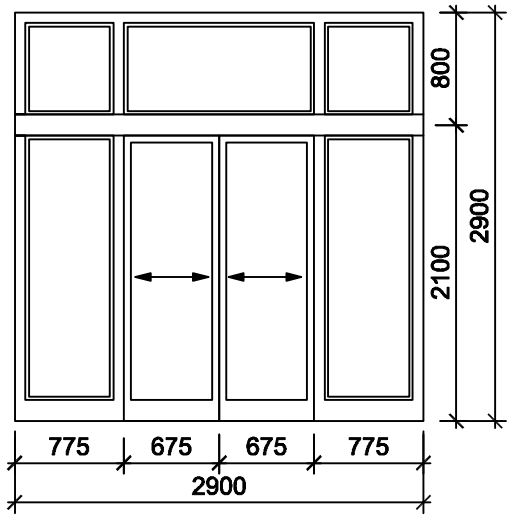
PDF created with pdfFactory Pro trial version www.pdffactory.com

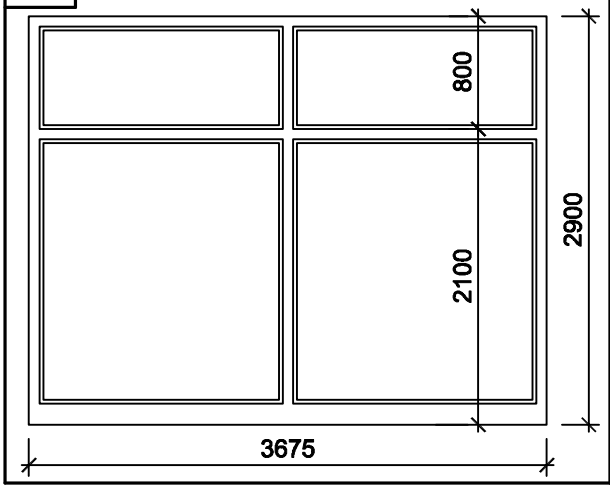
POL.	SCHÉMATICKÝ NÁKRES - POHĽAD ZO STRANY OTVÁRANIA DVERÍ M = 1:50	POPIS ZASKLENEJ STENY		ČASŤ	POČET KS
BZS 06		ROZMER	1500 x 2100+800 MM	B	1
		MATERIÁL	HLINÍKOVÝ RÁM A KRÍDLA		
		OTVÁRANIE	AUTOMATICKÉ - OTVÁR. NA FOTOBUNKU DVERE POSUVNÉ S NADSVETLÍKOM		
		PRESKLENIE	IZOLAČNÉ TROJSKLO, SKLÁ BEZPEČ- NOSTNÉ, NEROZBITNÉ - ČÍRE		
		KOVANIE	VÝBER PODĽA PONUKY DODÁVATELA		
		FAREBNOSŤ DESIGN	PODĽA VÝBERU GP		
		RÁM	HLINÍKOVÝ - EXTERIÉROVÝ		
		POŽIARNA ODOLNOSŤ	-		
		POZNÁMKA	ODBLOKOVANIE DVERÍ - EPS V PRÍPADE POŽIARU OTVORIŤ KRÍDLA A FIXOVAŤ ICH V OTVORENEJ POLOHE - EPS		
		SPOLU KUSOV			1

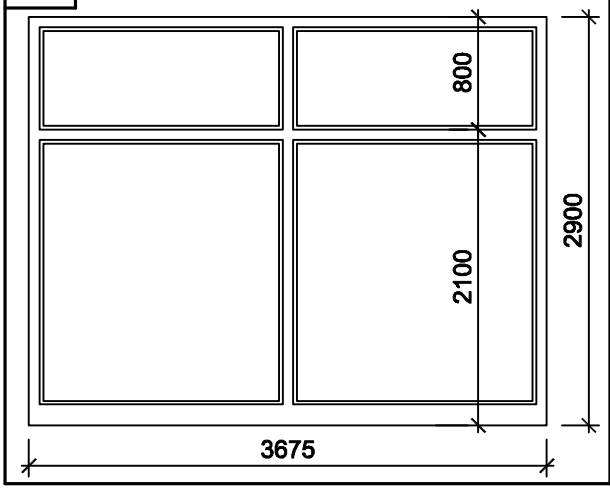
POL.	SCHÉMATICKÝ NÁKRES - POHĽAD ZO STRANY OTVÁRANIA DVERÍ M = 1:50	POPIS ZASKLENEJ STENY		ČASŤ	POČET KS
BZS 07		ROZMER	1250 x 2100+800 MM	B	1
		MATERIÁL	HLINÍKOVÝ RÁM A KRÍDLO		
		OTVÁRANIE	PODĽA SCHÉMY DVERE OTOČNÉ S NADSVETLÍKOM		
		PRESKLENIE	IZOLAČNÉ TROJSKLO, SKLÁ BEZPEČ- NOSTNÉ, NEROZBITNÉ - ČÍRE		
		KOVANIE	VÝBER PODĽA PONUKY DODÁVATELA PANIKOVÉ KOVANIE		
		FAREBNOSŤ DESIGN	PODĽA VÝBERU GP		
		RÁM	HLINÍKOVÝ - EXTERIÉROVÝ		
		POŽIARNA ODOLNOSŤ	-		
		POZNÁMKA	SAMOZATVÁRAČ V PRÍPADE POŽIARU ODBLOKOVANIE DVERÍ - EPS .		
		SPOLU KUSOV			1

POL.	SCHÉMATICKÝ NÁKRES - POHĽAD ZO STRANY OTVÁRANIA DVERÍ M = 1:50	POPIS ZASKLENEJ STENY		ČASŤ	POČET KS
BZS 08		ROZMER	1250 x 2100+800 MM	B	1
		MATERIÁL	HLINÍKOVÝ RÁM A KRÍDLO		
		OTVÁRANIE	PODĽA SCHÉMY DVERE OTOČNÉ S NADSVETLÍKOM		
		PRESKLENIE	IZOLAČNÉ TROJSKLO, SKLÁ BEZPEČ- NOSTNÉ, NEROZBITNÉ - ČÍRE		
		KOVANIE	VÝBER PODĽA PONUKY DODÁVATELA PANIKOVÉ KOVANIE		
		FAREBNOSŤ DESIGN	PODĽA VÝBERU GP		
		RÁM	HLINÍKOVÝ - EXTERIÉROVÝ		
		POŽIARNA ODOLNOSŤ	-		
		POZNÁMKA	SAMOZATVÁRAČ V PRÍPADE POŽIARU ODBLOKOVANIE DVERÍ - EPS .		
		SPOLU KUSOV			1

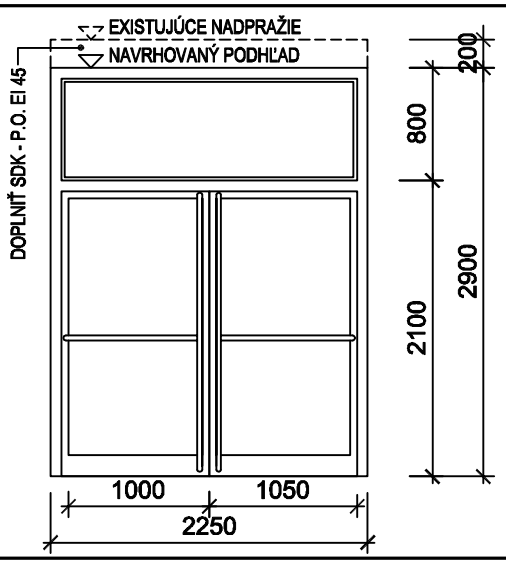
PDF created with pdfFactory Pro trial version www.pdffactory.com

POL.	SCHÉMATICKÝ NÁKRES - POHĽAD ZO STRANY OTVÁRANIA DVERÍ M = 1:50	POPIS ZASKLENEJ STENY		ČASŤ	POČET KS
BZS 09		ROZMER	2900 x 2100+800 MM	B	1
		MATERIÁL	HLINÍKOVÝ RÁM A KRÍDLA		
		OTVÁRANIE	AUTOMATICKÉ - OTVÁR. NA FOTOBUNKU DVERE POSUVNÉ S NADSVETLÍKOM		
		PRESKLENIE	IZOLAČNÉ TROJSKLO, SKLÁ BEZPEČ- NOSTNÉ, NEROZBITNÉ - ČÍRE		
		KOVANIE	VÝBER PODĽA PONUKY DODÁVATEĽA		
		FAREBNOSŤ DESIGN	PODĽA VÝBERU GP		
		RÁM	HLINÍKOVÝ - EXTERIÉROVÝ		
		POŽIARNA ODOLNOSŤ	-		
		POZNÁMKA	ODBLOKOVANIE DVERÍ - EPS V PRÍPADE POŽIARU OTVORIŤ KRÍDLA A FIXOVAŤ ICH V OTVORENEJ POLOHE - EPS		
		SPOLU KUSOV			1

POL.	SCHÉMATICKÝ NÁKRES - POHĽAD ZO STRANY OTVÁRANIA DVERÍ M = 1:50	POPIS ZASKLENEJ STENY		ČASŤ	POČET KS
BZS 10		ROZMER	3675 x 2100+800 MM	B	1
		MATERIÁL	HLINÍKOVÝ RÁM		
		OTVÁRANIE	PEVNÁ STENA		
		PRESKLENIE	IZOLAČNÉ TROJSKLO, SKLÁ BEZPEČ- NOSTNÉ, NEROZBITNÉ - ČÍRE		
		KOVANIE			
		FAREBNOSŤ DESIGN	PODĽA VÝBERU GP		
		RÁM	HLINÍKOVÝ - EXTERIÉROVÝ		
		POŽIARNA ODOLNOSŤ	-		
		POZNÁMKA	. . . .		
		SPOLU KUSOV			1

POL.	SCHÉMATICKÝ NÁKRES - POHĽAD ZO STRANY OTVÁRANIA DVERÍ M = 1:50	POPIS ZASKLENEJ STENY		ČASŤ	POČET KS
BZS 11		ROZMER	3675 x 2100+800 MM	B	1
		MATERIÁL	HLINÍKOVÝ RÁM		
		OTVÁRANIE	PEVNÁ STENA		
		PRESKLENIE	IZOLAČNÉ TROJSKLO, SKLÁ BEZPEČ- NOSTNÉ, NEROZBITNÉ - ČÍRE		
		KOVANIE			
		FAREBNOSŤ DESIGN	PODĽA VÝBERU GP		
		RÁM	HLINÍKOVÝ - EXTERIÉROVÝ		
		POŽIARNA ODOLNOSŤ	-		
		POZNÁMKA	. . . .		
		SPOLU KUSOV			1

PDF created with pdfFactory Pro trial version www.pdffactory.com

POL.	SCHÉMATICKÝ NÁKRES - POHĽAD ZO STRANY OTVÁRANIA DVERÍ M = 1:50	POPIS ZASKLENEJ STENY		ČASŤ	POČET KS
BZS 12		ROZMER	2250 x 2100+800 MM	B	1
		MATERIÁL	HLINÍKOVÝ RÁM A KRÍDLA		
		OTVÁRANIE	PODĽA SCHÉMY DVERE OTOČNÉ S NADSVETLÍKOM		
		PRESKLENIE	BEZPEČNOSTNÉ NEROZBITNÉ SKLO ČÍRE		
		KOVANIE	VÝBER PODĽA PONUKY DODÁVATELA VERTIKÁLNO-HORIZONT. MADLO - NEREZ		
		FAREBNOSŤ DESIGN	PODĽA VÝBERU GP		
		RÁM	HLINÍKOVÝ		
		POŽIARNA ODOLNOSŤ	EI 30 / D3 + C		
		POZNÁMKA	SAMOZATVÁRAČ		
		SPOLU KUSOV			1

PDF created with pdfFactory Pro trial version www.pdffactory.com

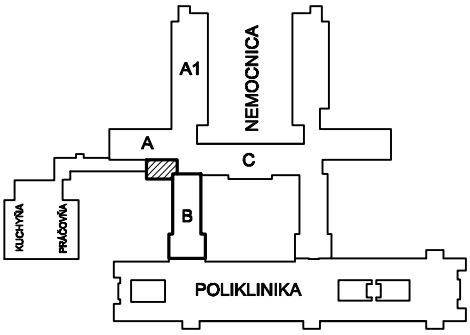
POZNÁMKY

ČÍSLO	TEXT POZNÁMKY
01	PRED ZADANÍM ZÁMOČNÍCKYCH KONŠTRUKCIÍ DO VÝROBY, JE NUTNÉ PREVIESŤ PRESNÉ ZAMERANIE STAVEBNÝCH KONŠTRUKCIÍ HRUBEJ STAVBY, DO KTOREJ BUDÚ JEDNOTLIVÉ ZÁMOČNÍCKYCH PRVKY OSADENÉ A UKOTVENÉ.
02	DETAILNE PREVEDENIE VŠETKÝCH KONŠTRUKČNÝCH PRVKOV, AKO I FAREBNOSTI JEDNOTLIVÝCH ČASTÍ VÝROBKOV, ICH OCHRANU PROTI KORÓZII - KONZULTOVAŤ A NECHAŤ SI SCHVÁLIŤ ZÁSTUPCOM INVESTORA A GENERÁLNYM PROJEKTANTOM STAVBY
03	NA ZLOŽITEJŠIE PRVKY ZÁMOČNÍCKYCH KONŠTRUKCIÍ JE NUTNÉ SPRACOVAŤ DIELENSKÚ DOKUMENTÁCIU, A NECHAŤ SI JU SCHVÁLIŤ GENERÁLNYM PROJEKTANTOM
04	*VŠETKY KONKRÉTNE UVEDENÉ MATERIÁLY, VÝROBKY A ZARIAD. V ROZSAHU PD SÚ UVEDENÉ LEN AKO REFERENČNÝ ŠTANDARD*

NÁZOV STAVBY	NEMOCNICA S POLIKLINIKOU DUNAJSKÁ STREDA BLOK "B",1.NP - URGENTNÝ PRÍJEM - ZMENA DOKONČENEJ STAVBY	
MIESTO STAVBY	NsP Dunajská Streda Veľkoblahovská cesta 23, 929 01 Dunajská Streda	
INVESTOR	Nemocnica s poliklinikou Dunajská Streda,a.s. Veľkoblahovská cesta 23, 929 01 Dunajská Streda	SVET ZDRAVIA
GENERÁLNY PROJEKT.	PROAR, s.r.o. Opavská 18, 831 01 Bratislava	PROAR

REVÍZIA - ZMENA	*POPIS ZMENY*	*DÁTUM*	*VYPRACOVAL*

PROJEKT STAVBY



AUTOR PROJEKTU	*ING. ARCH. A. RAJNIC, ING. ARCH. J. BESEDA*	
HAP / HIP PROJEKTU	*ING. ARCH. A. RAJNIC, ING. ARCH. J. BESEDA*	
ZODPOV. PROJEKTANT	*ING. JÁN ADAMOV*	
VYPRACOVAL	*ING. JÁN ADAMOV, ING. JAKUB ADAMOV*	
INVESTOR	*Nemocnica s poliklinikou Dunajská Streda,a.s. - Veľkoblahovská 23, 929 01 Dun.Streda*	

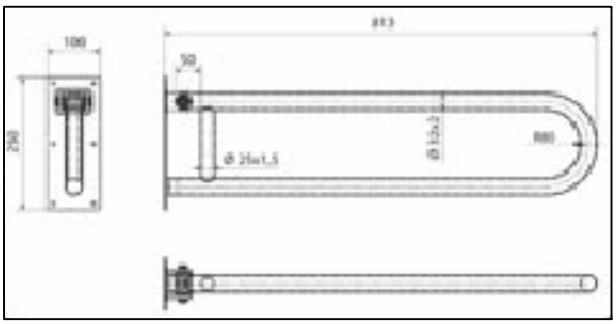
INEX PROJEKT S.R.O.
ATELIÉR PROJEKTOVANIA STAVIEB
HLINÍCKA 1, 831 54 BRATISLAVA
*autorizačné osvedčenie č. 3345*A*1*

NÁZOV STAVBY	NEMOCNICA S POLIKLINIKOU DUNAJSKÁ STREDA ZMENA DOKONČENEJ STAVBY	
OBJEKT	BLOK "B",1.NP - URGENTNÝ PRÍJEM	
NÁZOV VÝKRESU	Výkaz zámočníckych výrobkov	

FORMÁT	*10 A4*
DÁTUM	*12 / 2016*
ČÍSLO ZÁK.	
ČASŤ - PROFESIA	*ARCHITEKT. - STAVEBNÉ RIEŠENIE*
MIERKA	*1 : 50*
ČÍSLO VÝKRESU	*E1.1-15*

PDF created with pdfFactory Pro trial version www.pdffactory.com

POL.	SCHÉMATICKÝ NÁKRES ČASŤ - B	MATERIÁL	DĹŽKA (mm)	POČET KUSOV	JEDN. HMOTN. (kg)	CELK. HMOTN. (kg)
BZ 01	POMOCNÉ MADLO PEVNÉ DO WC PRE IMOBILNÝCH: - SYSTÉMOVÝ VÝROBOK - NEREZOVÉ, PRÍPADNE OCEĽOVÉ UPRAVENÉ CHRÓMOVANÍM - KOTVENIE HMOŽDINKAMI CEZ PLATNIČKY DO PRIEČKY, PLATNIČKY KRYTÉ ROZETAMI 	MADLO DO WC PRE IMOBILNÝCH		1		
		HMOTNOSŤ SPOLU				
		KUSY CELKOM				1

POL.	SCHÉMATICKÝ NÁKRES ČASŤ - B	MATERIÁL	DĹŽKA (mm)	POČET KUSOV	JEDN. HMOTN. (kg)	CELK. HMOTN. (kg)
BZ 02	POMOCNÉ MADLO SKLOPNÉ DO WC PRE IMOBILNÝCH: - SYSTÉMOVÝ VÝROBOK - NEREZOVÉ, PRÍPADNE OCEĽOVÉ UPRAVENÉ CHRÓMOVANÍM - KOTVENIE HMOŽDINKAMI CEZ PLATNIČKY DO PRIEČKY, PLATNIČKY KRYTÉ ROZETAMI 	MADLO DO WC PRE IMOBILNÝCH		1		
		HMOTNOSŤ SPOLU				
		KUSY CELKOM				1

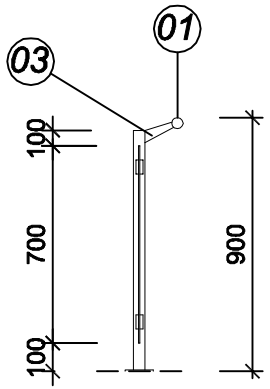
POL.	SCHÉMATICKÝ NÁKRES ČASŤ - B	MATERIÁL	DĹŽKA (mm)	POČET KUSOV	JEDN. HMOTN. (kg)	CELK. HMOTN. (kg)
BZ 03	DOPLNENIE ZÁBRADLIA: - POUŽIŤ PÔVODNÉ DEMONTOVANÉ ZÁBRADLIE 					
		HMOTNOSŤ SPOLU				
		KUSY CELKOM				1

PDF created with pdfFactory Pro trial version www.pdffactory.com

POL.	SCHÉMATICKÝ NÁKRES ČASŤ - B

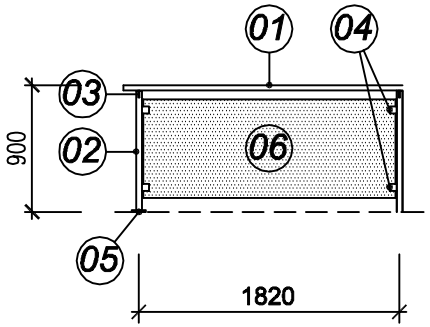
BZ
04

ZÁBRADLIE TERASY:
- MADLO Z NEREZOVÉHO TENKOSTENNÉHO PROFILU Ø40x2 MM
- STLPIKY Z NEREZOVÉHO TENKOSTENNÉHO PROFILU Ø40x2 MM
- NEREZOVÉ KOTVIACE ÚCHYTY PRESKLENEJ VÝPLNE S GUMOVÝM TESNENÍM
- PRESKLENÁ VÝPLŇ - BEZPEČNOSTNÉ, VYSOKOPEVNOSTNÉ, NEROZBITNÉ SKLO, ČÍRE
- KOTVENIE DO ŽB KONŠTRUKCIE TERASY POMOCOU NEREZOVÝCH PLATNÍ 150x150x5 MM
- KONŠTRUKCIA SPÁJANÁ ZVAROVANÍM, ZVARY OBRÚSIŤ DO ROVINY PRVKOV
- FAREBNOSŤ - LEŠTENÁ NEREZ

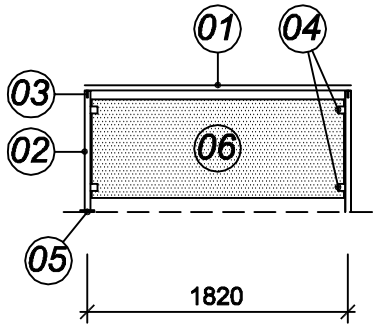


	MATERIÁL	DĹŽKA (m)	POČET KUSOV	JEDN. HMOTN. (kg)	CELK. HMOTN. (kg)
01	MADLO ZÁBRADLIA NEREZ. Ø40x2 MM	18,72	1	1,903	35,63
02	STLPIK ZÁBRADLIA NEREZ. Ø40x2 MM	0,85	12	1,903	19,42
03	UCHYT MADLA NEREZ. PAS. 40x4MM	0,12	12	1,26	1,82
04	KOTVIACI UCHYT NEREZ.		44	0,269	11,84
05	KOTEVNÉ PLATNE NEREZ.150x150x5MM	0,15	12	5,89	10,60
06	SKLENÁ VÝPLŇ 1750 x 700 MM		10		
06	SKLENÁ VÝPLŇ 330 x 700 MM		1		
	HMOTNOSŤ SPOLU				43,68
	KUSY CELKOM				1 KS

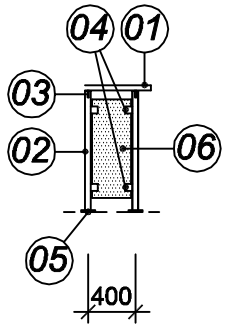
KONCOVÝ KUS
1 KUS



PRIEBEŽNÉ KUSY
9 KUSOV



KONCOVÝ KUS
1 KUS

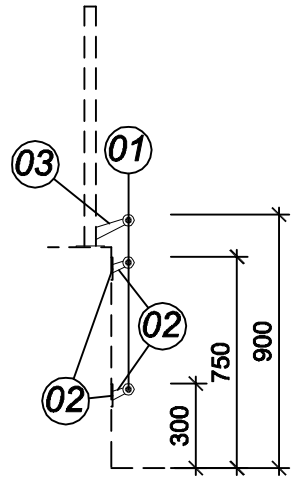


PDF created with pdfFactory Pro trial version www.pdffactory.com

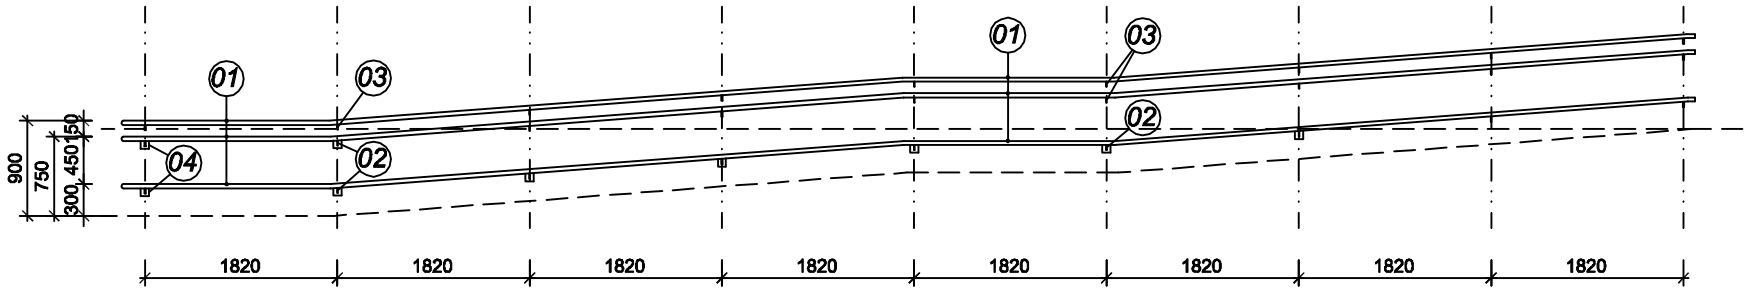
POL.	SCHÉMATICKÝ NÁKRES ČASŤ - B

BZ
05

ZÁBRADLIE RAMPY:
- MADLO Z NEREZOVÉHO TENKOSTENNÉHO PROFILU Ø40x2 MM
- NEREZOVÉ ÚCHYTY MADLA Z NEREZOVEJ PÁSOVINY 40x4MM
- KOTVENIE DO ŽB OPORNÉHO MÚRU POMOCOU NEREZOVÝCH PLATNÍ 80x80x5 MM
- KONŠTRUKCIA SPÁJANÁ ZVAROVANÍM, ZVARY OBRÚSIŤ DO ROVINY PRVKOV
- FAREBNOSŤ - LEŠTENÁ NEREZ

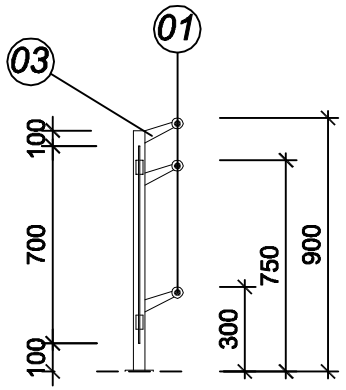


	MATERIÁL	DĹŽKA (m)	POČET KUSOV	JEDN. HMOTN. (kg)	CELK. HMOTN. (kg)
01	MADLO ZÁBRADLIA NEREZ. Ø40x2 MM	14,91	3	1,903	85,12
02	UCHYT MADLA NEREZ. PAS. 40x4MM	0,06	9	1,26	0,68
03	UCHYT MADLA NEREZ. PAS. 40x4MM	0,12	18	1,26	2,72
04	KOTEVNÉ PLATNE NEREZ. 80x80x5MM	0,08	9	3,14	2,26
	HMOTNOSŤ SPOLU				90,80
	KUSY CELKOM				1 KS

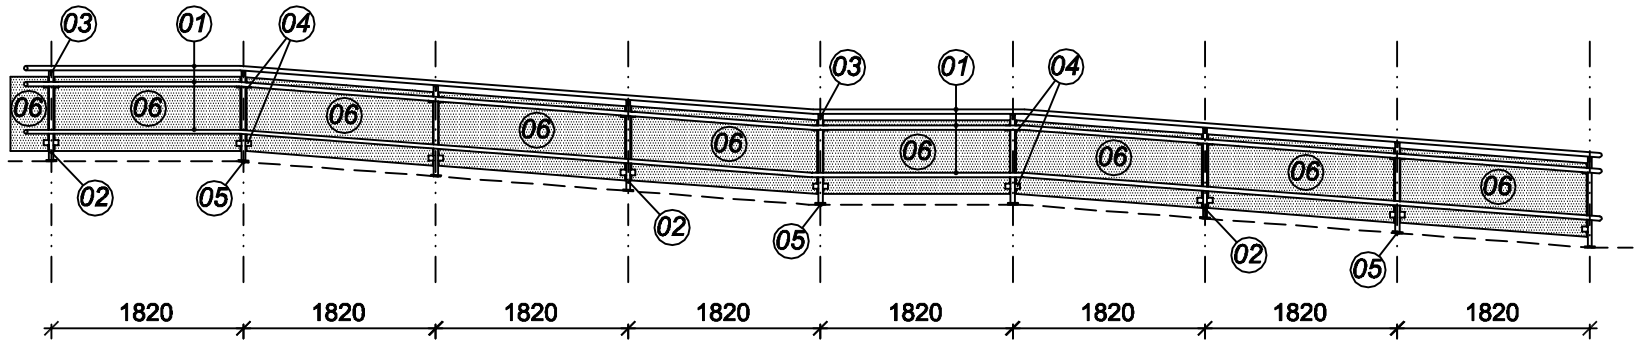


PDF created with pdfFactory Pro trial version www.pdffactory.com

POL.	SCHÉMATICKÝ NÁKRES ČASŤ - B
BZ 06	ZÁBRADLIE TERASY: - MADLO Z NEREZOVÉHO TENKOSTENNÉHO PROFILU Ø40x2 MM - STLPIKY Z NEREZOVÉHO TENKOSTENNÉHO PROFILU Ø40x2 MM - NEREZOVÉ KOTVIACE ÚCHYTY PRESKLENEJ VÝPLNE S GUMOVÝM TESNENÍM - PRESKLENÁ VÝPLŇ - BEZPEČNOSTNÉ, VYSOKOPEVNOSTNÉ, NEROZBITNÉ SKLO, ČÍRE - KOTVENIE DO ŽB KONŠTRUKCIE TERASY POMOCOU NEREZOVÝCH PLATNÍ 150x150x5 MM - KONŠTRUKCIA SPÁJANÁ ZVAROVANÍM, ZVARY OBRÚSIŤ DO ROVINY PRVKOV - FAREBNOSŤ - LEŠTENÁ NEREZ



	MATERIÁL	DĹŽKA (m)	POČET KUSOV	JEDN. HMOTN. (kg)	CELK. HMOTN. (kg)
01	MADLO ZÁBRADLIA NEREZ. Ø40x2 MM	14,93	3	1,903	85,26
02	STLPIK ZÁBRADLIA NEREZ. Ø40x2 MM	0,85	9	1,903	14,56
03	UCHYT MADLA NEREZ. PAS. 40x4MM	0,12	27	1,26	4,08
04	KOTVIACI UCHYT NEREZ.		34	0,269	9,15
05	KOTEVNÉ PLATNE NEREZ.150x150x5MM	0,15	9	5,89	7,95
06	SKLENÁ VÝPLŇ 1750 x 700 MM		2		
06	SKLENÁ VÝPLŇ 1800 x 700 MM		6		
06	SKLENÁ VÝPLŇ 340 x 700 MM		1		
	HMOTNOSŤ SPOLU				121,04
	KUSY CELKOM				1 KS

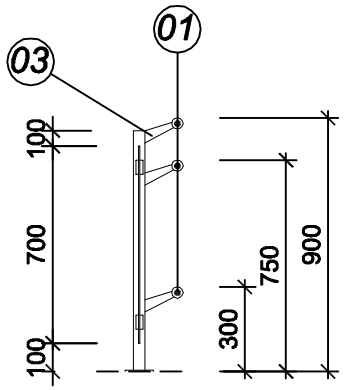


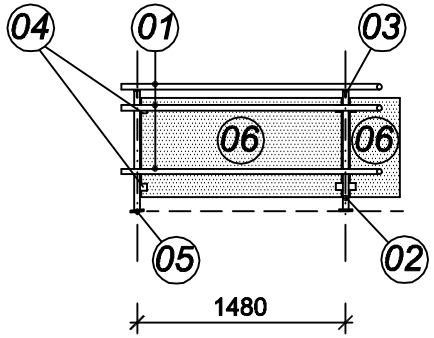
PDF created with pdfFactory Pro trial version www.pdffactory.com

POL.	SCHÉMATICKÝ NÁKRES ČASŤ - B

BZ
07

ZÁBRADLIE TERASY:
- MADLO Z NEREZOVÉHO TENKOSTENNÉHO PROFILU Ø40x2 MM
- STLPIKY Z NEREZOVÉHO TENKOSTENNÉHO PROFILU Ø40x2 MM
- NEREZOVÉ KOTVIACE ÚCHYTY PRESKLENEJ VÝPLNE S GUMOVÝM TESNENÍM
- PRESKLENÁ VÝPLŇ - BEZPEČNOSTNÉ, VYSOKOPEVNOSTNÉ, NEROZBITNÉ SKLO, ČÍRE
- KOTVENIE DO ŽB KONŠTRUKCIE TERASY POMOCOU NEREZOVÝCH PLATNÍ 150x150x5 MM
- KONŠTRUKCIA SPÁJANÁ ZVAROVANÍM, ZVARY OBRÚSIŤ DO ROVINY PRVKOV
- FAREBNOSŤ - LEŠTENÁ NEREZ





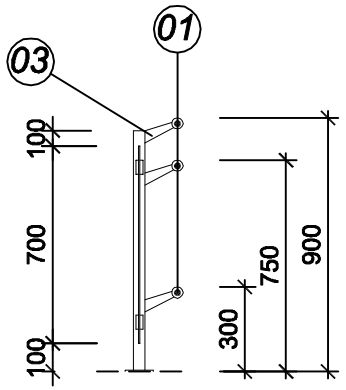
	MATERIÁL	DĹŽKA (m)	POČET KUSOV	JEDN. HMOTN. (kg)	CELK. HMOTN. (kg)
01	MADLO ZÁBRADLIA NEREZ. Ø40x2 MM	1,85	3	1,903	10,56
02	STLPIK ZÁBRADLIA NEREZ. Ø40x2 MM	0,85	2	1,903	3,24
03	UCHYT MADLA NEREZ. PAS. 40x4MM	0,12	6	1,26	0,91
04	KOTVIACI UCHYT NEREZ.		6	0,269	1,62
05	KOTEVNÉ PLATNE NEREZ.150x150x5MM	0,15	2	5,89	1,77
06	SKLENÁ VÝPLŇ 1410 x 700 MM		1		
06	SKLENÁ VÝPLŇ 340 x 700 MM		1		
	HMOTNOSŤ SPOLU				18,10
	KUSY CELKOM				1 KS

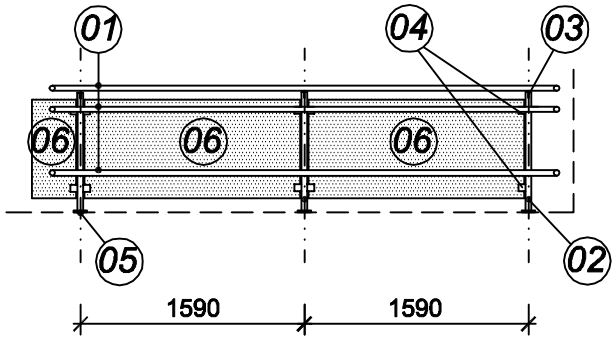
PDF created with pdfFactory Pro trial version www.pdffactory.com

POL.	SCHÉMATICKÝ NÁKRES ČASŤ - B

BZ
08

ZÁBRADLIE TERASY:
- MADLO Z NEREZOVÉHO TENKOSTENNÉHO PROFILU Ø40x2 MM
- STLPIKY Z NEREZOVÉHO TENKOSTENNÉHO PROFILU Ø40x2 MM
- NEREZOVÉ KOTVIACE ÚCHYTY PRESKLENEJ VÝPLNE S GUMOVÝM TESNENÍM
- PRESKLENÁ VÝPLŇ - BEZPEČNOSTNÉ, VYSOKOPEVNOSTNÉ, NEROZBITNÉ SKLO, ČÍRE
- KOTVENIE DO ŽB KONŠTRUKCIE TERASY POMOCOU NEREZOVÝCH PLATNÍ 150x150x5 MM
- KONŠTRUKCIA SPÁJANÁ ZVAROVANÍM, ZVARY OBRÚSIŤ DO ROVINY PRVKOV
- FAREBNOSŤ - LEŠTENÁ NEREZ





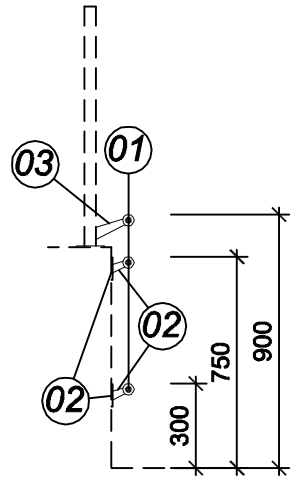
	MATERIÁL	DĹŽKA (m)	POČET KUSOV	JEDN. HMOTN. (kg)	CELK. HMOTN. (kg)
01	MADLO ZÁBRADLIA NEREZ. Ø40x2 MM	3,60	3	1,903	10,56
02	STLPIK ZÁBRADLIA NEREZ. Ø40x2 MM	0,85	3	1,903	3,24
03	UCHYT MADLA NEREZ. PAS. 40x4MM	0,12	9	1,26	0,91
04	KOTVIACI UCHYT NEREZ.		10	0,269	1,62
05	KOTEVNÉ PLATNE NEREZ.150x150x5MM	0,15	3	5,89	1,77
06	SKLENÁ VÝPLŇ 1520 x 700 MM		2		
06	SKLENÁ VÝPLŇ 300 x 700 MM		1		
	HMOTNOSŤ SPOLU				18,10
	KUSY CELKOM				1 KS

PDF created with pdfFactory Pro trial version www.pdffactory.com

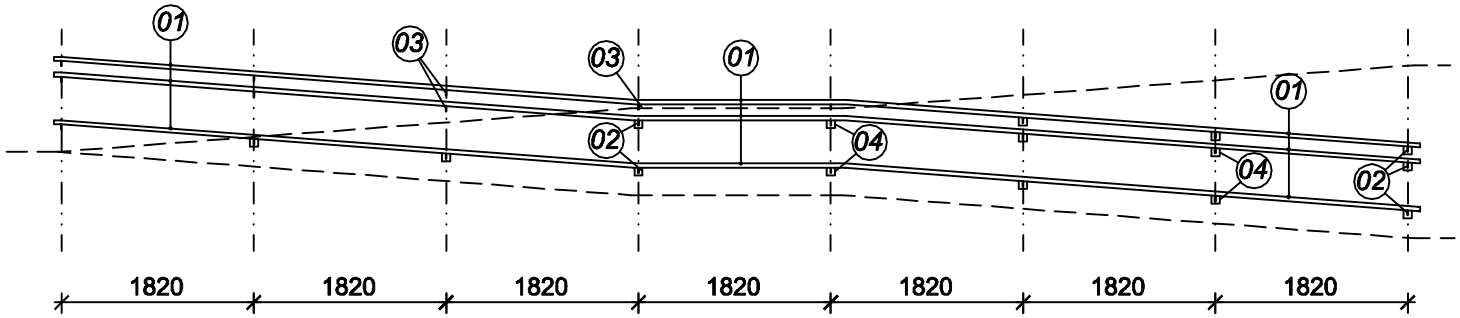
POL.	SCHÉMATICKÝ NÁKRES ČASŤ - B

BZ
09

ZÁBRADLIE RAMPY:
- MADLO Z NEREZOVÉHO TENKOSTENNÉHO PROFILU Ø40x2 MM
- NEREZOVÉ ÚCHYTY MADLA Z NEREZOVEJ PÁSOVINY 40x4MM
- KOTVENIE DO ŽB OPORNÉHO MÚRU POMOCOU NEREZOVÝCH PLATNÍ 80x80x5 MM
- KONŠTRUKCIA SPÁJANÁ ZVAROVANÍM, ZVARY OBRÚSIŤ DO ROVINY PRVKOV
- FAREBNOSŤ - LEŠTENÁ NEREZ



	MATERIÁL	DĹŽKA (m)	POČET KUSOV	JEDN. HMOTN. (kg)	CELK. HMOTN. (kg)
01	MADLO ZÁBRADLIA NEREZ. Ø40x2 MM	9,73	3	1,903	55,55
02	UCHYT MADLA NEREZ. PAS. 40x4MM	0,06	15	1,26	1,14
03	UCHYT MADLA NEREZ. PAS. 40x4MM	0,12	8	1,26	3,29
04	KOTEVNÉ PLATNE NEREZ. 80x80x5MM	0,08	8	3,14	2,01
	HMOTNOSŤ SPOLU				61,99
	KUSY CELKOM				1 KS

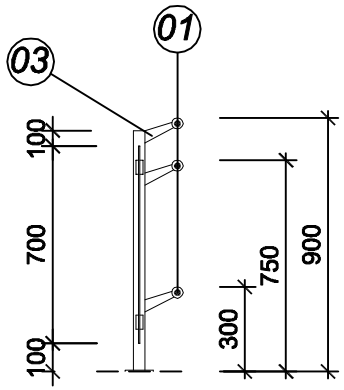


PDF created with pdfFactory Pro trial version www.pdffactory.com

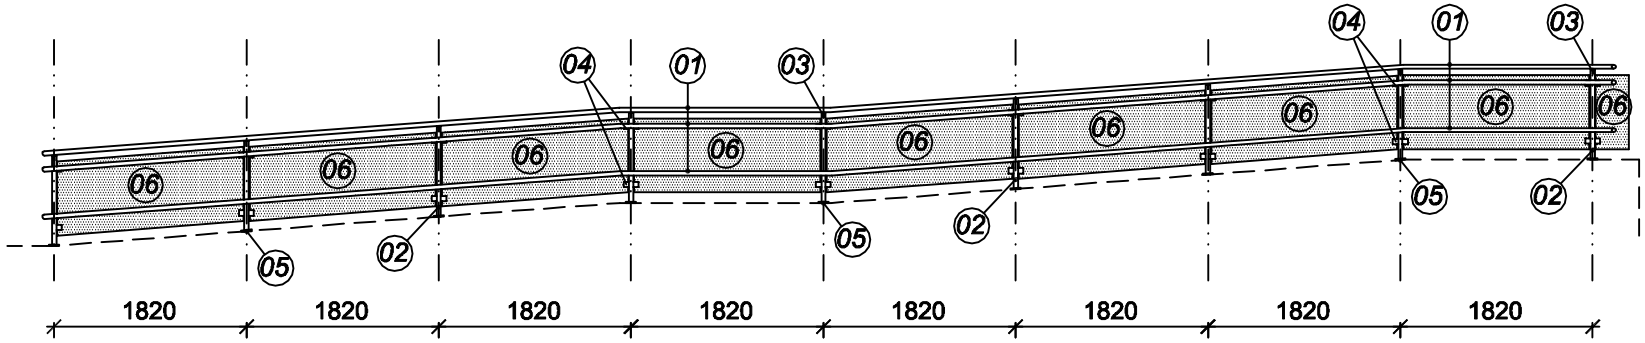
POL.	SCHÉMATICKÝ NÁKRES ČASŤ - B

BZ
10

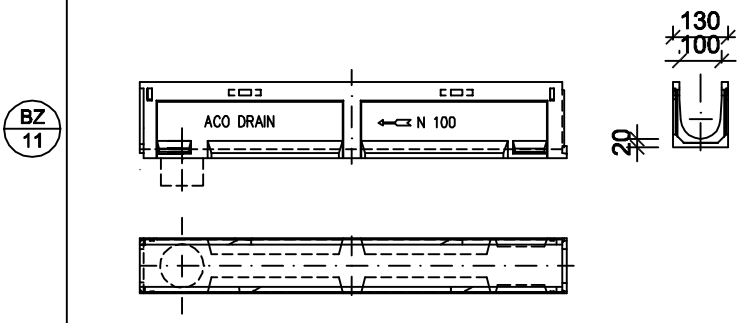
ZÁBRADLIE TERASY:
- MADLO Z NEREZOVÉHO TENKOSTENNÉHO PROFILU Ø40x2 MM
- STLPIKY Z NEREZOVÉHO TENKOSTENNÉHO PROFILU Ø40x2 MM
- NEREZOVÉ KOTVIACE ÚCHYTY PRESKLENEJ VÝPLNE S GUMOVÝM TESNENÍM
- PRESKLENÁ VÝPLŇ - BEZPEČNOSTNÉ, VYSOKOPEVNOSTNÉ, NEROZBITNÉ SKLO, ČÍRE
- KOTVENIE DO ŽB KONŠTRUKCIE TERASY POMOCOU NEREZOVÝCH PLATNÍ 150x150x5 MM
- KONŠTRUKCIA SPÁJANÁ ZVAROVANÍM, ZVARY OBRÚSIŤ DO ROVINY PRVKOV
- FAREBNOSŤ - LEŠTENÁ NEREZ



	MATERIÁL	DĹŽKA (m)	POČET KUSOV	JEDN. HMOTN. (kg)	CELK. HMOTN. (kg)
01	MADLO ZÁBRADLIA NEREZ. Ø40x2 MM	14,88	3	1,903	84,95
02	STLPIK ZÁBRADLIA NEREZ. Ø40x2 MM	0,85	9	1,903	14,56
03	UCHYT MADLA NEREZ. PAS. 40x4MM	0,12	27	1,26	4,08
04	KOTVIACI UCHYT NEREZ.		34	0,269	9,15
05	KOTEVNÉ PLATNE NEREZ.150x150x5MM	0,15	9	5,89	7,95
06	SKLENÁ VÝPLŇ 1750 x 700 MM		2		
06	SKLENÁ VÝPLŇ 1800 x 700 MM		6		
06	SKLENÁ VÝPLŇ 300 x 700 MM		1		
	HMOTNOSŤ SPOLU				120,69
	KUSY CELKOM				1 KS



PDF created with pdfFactory Pro trial version www.pdffactory.com

POL.	SCHÉMATICKÝ NÁKRES ČASŤ - B	MATERIÁL	DĹŽKA (m)	POČET KUSOV	JEDN. HMOTN. (kg)	CELK. HMOTN. (kg)
BZ 11	LÍNIOVÝ ODVODŇOVACÍ ŽLAB - SYSTÉMOVÝ VÝROBOK - ROŠT LIATINOVÝ, PRÍPADNE Z POZINKOVANEJ OCELE 	LÍNIOVÝ ODVODŇOVACÍ ŽLAB	21,2	1		
		HMOTNOSŤ SPOLU				
		KUSY CELKOM				1

PDF created with pdfFactory Pro trial version www.pdffactory.com

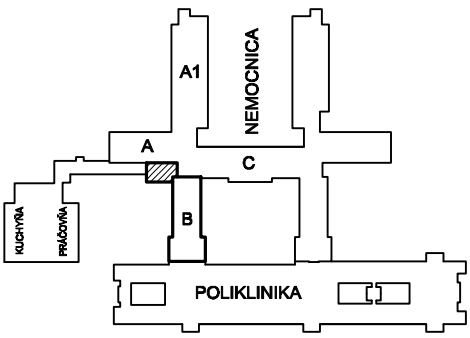
POZNÁMKY

ČÍSLO	TEXT POZNÁMKY
01	PRED ZADANÍM DOPLNKOV STIEN DO VÝROBY, JE NUTNÉ PREVIESŤ PRESNÉ ZAMERANIE STAVEBNÝCH KONŠTRUKCIÍ HRUBEJ STAVBY, DO KTOREJ BUDÚ JEDNOTLIVÉ PRVKY DOPLNKOV STIEN OSADENÉ A UKOTVENÉ.
02	DETAILNE PREVEDENIE VŠETKÝCH KONŠTRUKČNÝCH PRVKOV, AKO I FAREBNOSTI JEDNOTLIVÝCH ČASTÍ VÝROBKOV, ICH OCHRANU PROTI KORÓZII - KONZULTOVAŤ A NECHAŤ SI SCHVÁLIŤ ZÁSTUPCOM INVESTORA A GENERÁLNYM PROJEKTANTOM STAVBY
03	*VŠETKY KONKRÉTNE UVEDENÉ MATERIÁLY, VÝROBKY A ZARIAD. V ROZSAHU PD SÚ UVEDENÉ LEN AKO REFERENČNÝ ŠTANDARD*

NÁZOV STAVBY	NEMOCNICA S POLIKLINIKOU DUNAJSKÁ STREDA BLOK "B",1.NP - URGENTNÝ PRÍJEM - ZMENA DOKONČENEJ STAVBY	
MIESTO STAVBY	NsP Dunajská Streda Veľkoblahovská cesta 23, 929 01 Dunajská Streda	
INVESTOR	Nemocnica s poliklinikou Dunajská Streda,a.s. Veľkoblahovská cesta 23, 929 01 Dunajská Streda	SVET ZDRAVIA
GENERÁLNY PROJEKT.	PROAR, s.r.o. Opavská 18, 831 01 Bratislava	PROAR

REVÍZIA - ZMENA	*POPIS ZMENY*	*DÁTUM*	*VYPRACOVAL*

PROJEKT STAVBY

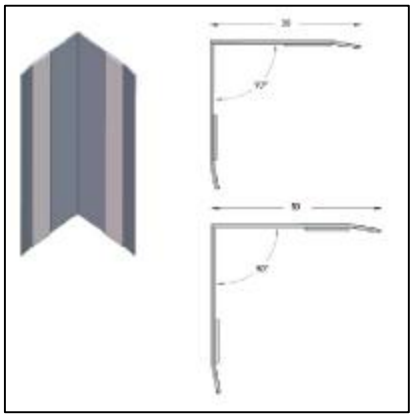


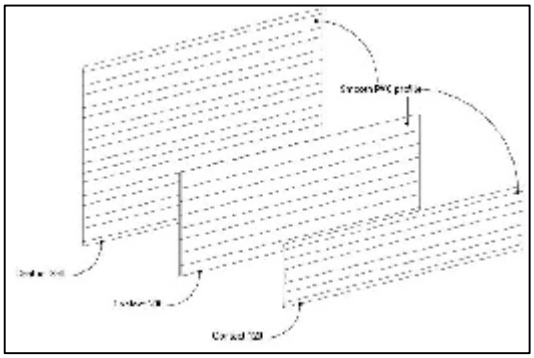
AUTOR PROJEKTU	*ING. ARCH. A. RAJNIC, ING. ARCH. J. BESEDA*	
HAP / HIP PROJEKTU	*ING. ARCH. A. RAJNIC, ING. ARCH. J. BESEDA*	
ZODPOV. PROJEKTANT	*ING. JÁN ADAMOV*	
VYPRACOVAL	*ING. JÁN ADAMOV, ING. JAKUB ADAMOV*	
INVESTOR	*Nemocnica s poliklinikou Dunajská Streda,a.s. - Veľkoblahovská 23, 929 01 Dun.Streda*	

INEX PROJEKT S.R.O.
ATELIÉR PROJEKTOVANIA STAVIEB
HLINÍCKA 1, 831 54 BRATISLAVA
*autorizačné osvedčenie č. 3345*A*1*

NÁZOV STAVBY	NEMOCNICA S POLIKLINIKOU DUNAJSKÁ STREDA ZMENA DOKONČENEJ STAVBY	*FORMÁT* 4 A4 *DÁTUM* 12 / 2016 *ČÍSLO ZÁK.*
OBJEKT	BLOK "B",1.NP - URGENTNÝ PRÍJEM	*ČASŤ - PROFESIA* *ARCHITEKT. - STAVEBNÉ RIEŠENIE*
NÁZOV VÝKRESU	Výkaz doplnkov stien	*MIERKA* 1 : 50 *ČÍSLO VÝKRESU* E1.1-16

PDF created with pdfFactory Pro trial version www.pdffactory.com

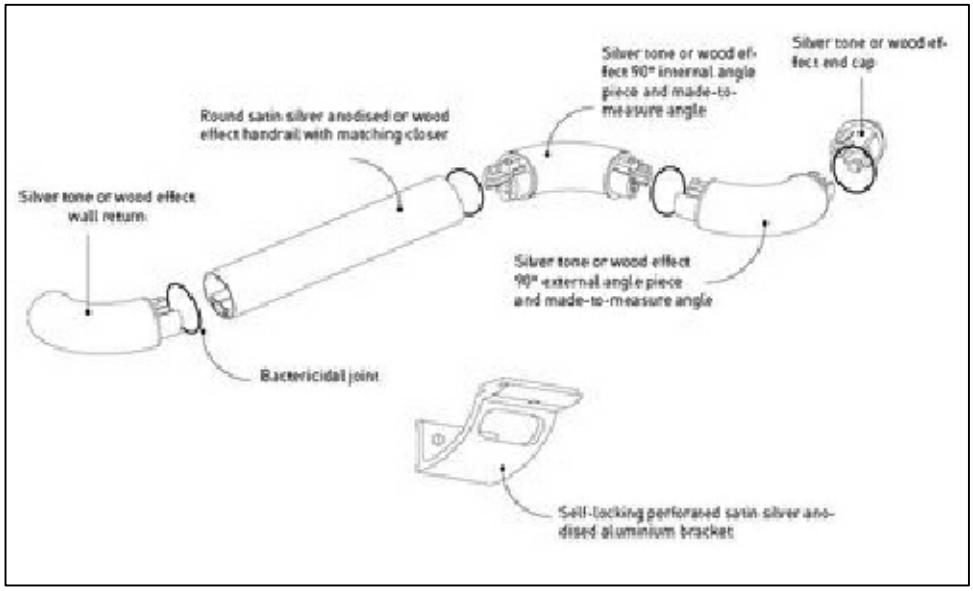
POL.	SCHÉMATICKÝ NÁKRES	MATERIÁL	ČASŤ	POČET KUSOV (KS)
BD 01	NÁSTENNÝ ROHOVÝ PROFIL NA STENÁCH CHODIEB, ČAKÁRNÍ A HALY - ROZMER 50 x 50 MM, VÝŠKA PROFILU - PO HORNÚ HRANU ZÁRUBNE - LEPENÝ NA STENU - VÝŠKA PROFILU 1500 MM - TYP, MATERIÁLOVÉ A FAREBNÉ PREVEDENIE URČÍ GP - PODĽA PREDLOŽENÝCH VZORIEK VYBRANÉHO DODÁVATEĽA 	NÁSTENNÝ ROHOVÝ PROFIL 50 x 50 MM, V = 1500 MM	B	20
		POČET KUSOV CELKOM		20

POL.	SCHÉMATICKÝ NÁKRES	MATERIÁL	ČASŤ	DĹŽKA (m)
BD 03	NÁSTENNÝ NÁRAZNÍKOVÝ PÁS NA STENÁCH CHODIEB, ČAKÁRNÍ A HALY - ŠÍRKA PÁSU 200 MM, HRÚBKA 2,5 MM - LEPENÝ NA STENU - DETAILNÚ VERTIKÁLNU POLOHU, TYP, MATERIÁLOVÉ A FAREBNÉ PREVEDENIE URČÍ GP - PODĽA PREDLOŽENÝCH VZORIEK VYBRANÉHO DODÁVATEĽA  	NÁSTENNÝ NÁRAZNÍKOVÝ PÁS 200 x 2,5 MM	B	66,00
		DĹŽKA CELKOM		66,00

PDF created with pdfFactory Pro trial version www.pdffactory.com

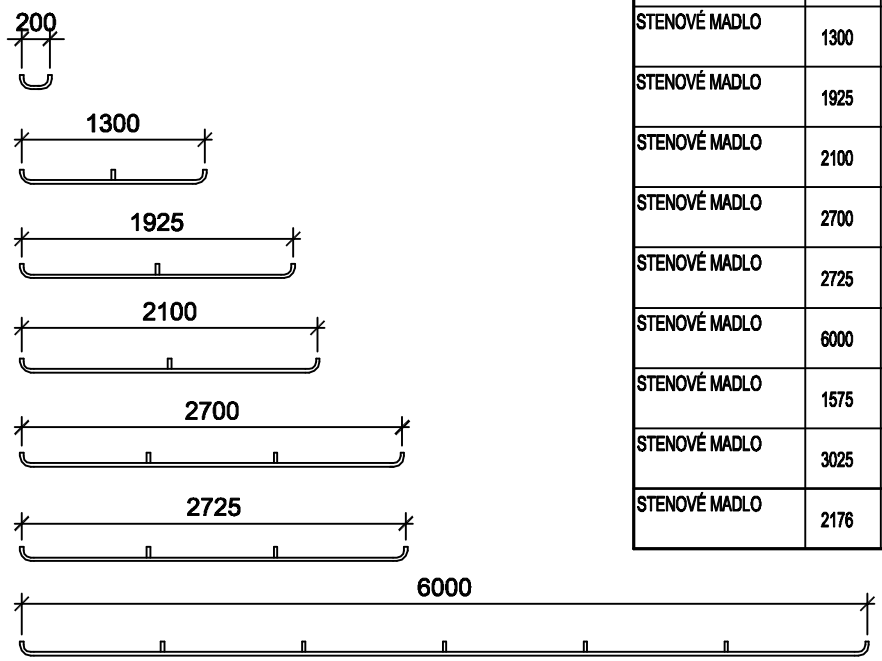
POL.	SCHÉMATICKÝ NÁKRES
BD 02	MADLO STIEN V KOMUNIKAČNÝCH PRIESTOROCH: - TYPOVÝ VÝROBOK - VÝŠKA OSADENIA OD PODLAHY - 900 MM

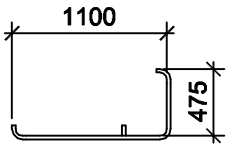


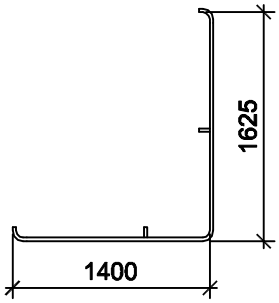


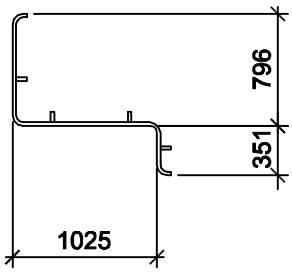
PDF created with pdfFactory Pro trial version www.pdffactory.com

POL.	SCHÉMATICKÝ NÁKRES ČASŤ - B	DREVENÝ MATERIÁL	DĹŽKA (mm)	POČET KUSOV	KUBATÚRA 1 KS (m3)	KUBATÚRA SPOLU (m3)
BD 02	MADLO STIEN V KOMUNIKAČNÝCH PRIESTOROCH - VÝKAZ:	STENOVÉ MADLO	200	1		
		STENOVÉ MADLO	1300	1		
		STENOVÉ MADLO	1925	1		
		STENOVÉ MADLO	2100	1		
		STENOVÉ MADLO	2700	1		
		STENOVÉ MADLO	2725	1		
		STENOVÉ MADLO	6000	1		
		STENOVÉ MADLO	1575	1		
		STENOVÉ MADLO	3025	1		
		STENOVÉ MADLO	2176	1		









PDF created with pdfFactory Pro trial version www.pdffactory.com

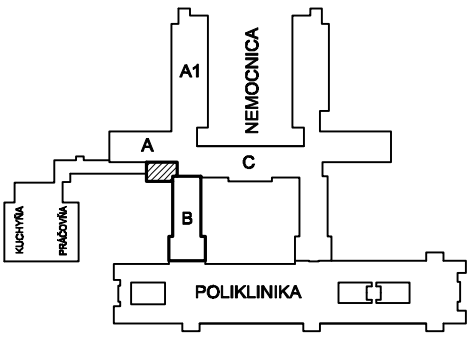
POZNÁMKY

ČÍSLO	TEXT POZNÁMKY
01	PRED ZADANÍM STOLÁRSKYCH KONŠTRUKCIÍ DO VÝROBY, JE NUTNÉ PREVIESŤ PRESNÉ ZAMERANIE STAVEBNÝCH KONŠTRUKCIÍ HRUBEJ STAVBY, DO KTOREJ BUDÚ JEDNOTLIVÉ STOLÁRSKE PRVKY OSADENÉ A UKOTVENÉ.
02	DETAILNE PREVEDENIE VŠETKÝCH KONŠTRUKČNÝCH PRVKOV, AKO I FAREBNOSTI JEDNOTLIVÝCH ČASTÍ VÝROBKOV - KONZULTOVAŤ A NECHAŤ SI SCHVÁLIŤ ZÁSTUPCOM INVESTORA A GENERÁLNYM PROJEKTANTOM STAVBY
03	NA ZLOŽITEJŠIE PRVKY STOLÁRSKYCH KONŠTRUKCIÍ JE NUTNÉ SPRACOVAŤ DIELENSKÚ DOKUMENTÁCIU, A NECHAŤ SI JU SCHVÁLIŤ GENERÁLNYM PROJEKTANTOM
04	*VŠETKY KONKRÉTNE UVEDENÉ MATERIÁLY, VÝROBKY A ZARIAD. V ROZSAHU PD SÚ UVEDENÉ LEN AKO REFERENČNÝ ŠTANDARD*

NÁZOV STAVBY	NEMOCNICA S POLIKLINIKOU DUNAJSKÁ STREDA BLOK "B",1.NP - URGENTNÝ PRÍJEM - ZMENA DOKONČENEJ STAVBY	
MIESTO STAVBY	NsP Dunajská Streda Veľkoblahovská cesta 23, 929 01 Dunajská Streda	
INVESTOR	Nemocnica s poliklinikou Dunajská Streda,a.s. Veľkoblahovská cesta 23, 929 01 Dunajská Streda	SVET ZDRAVIA
GENERÁLNY PROJEKT.	PROAR, s.r.o. Opavská 18, 831 01 Bratislava	PROAR

REVÍZIA - ZMENA	*POPIS ZMENY*	*DÁTUM*	*VYPRACOVAL*

PROJEKT STAVBY



AUTOR PROJEKTU	*ING. ARCH. A. RAJNIC, ING. ARCH. J. BESEDA*	
HAP / HIP PROJEKTU	*ING. ARCH. A. RAJNIC, ING. ARCH. J. BESEDA*	
ZODPOV. PROJEKTANT	*ING. JÁN ADAMOV*	
VYPRACOVAL	*ING. JÁN ADAMOV, ING. JAKUB ADAMOV*	
INVESTOR	*Nemocnica s poliklinikou Dunajská Streda,a.s. - Veľkoblahovská 23, 929 01 Dun.Streda*	

INEX PROJEKT S.R.O.
ATELIÉR PROJEKTOVANIA STAVIEB
HLINÍCKA 1, 831 54 BRATISLAVA
*autorizačné osvedčenie č. 3345*A*1*

NÁZOV STAVBY	NEMOCNICA S POLIKLINIKOU DUNAJSKÁ STREDA ZMENA DOKONČENEJ STAVBY	
OBJEKT	BLOK "B",1.NP - URGENTNÝ PRÍJEM	
NÁZOV VÝKRESU	Výkaz stolárskych výrobkov	

FORMÁT	*2 A4*
DÁTUM	*12 / 2016*
ČÍSLO ZÁK.	
ČASŤ - PROFESIA	*ARCHITEKT. - STAVEBNÉ RIEŠENIE*
MIERKA	*1 : 50*
ČÍSLO VÝKRESU	*E1.1-17*

PDF created with pdfFactory Pro trial version www.pdffactory.com

PARAPETNÉ DOSKY

POL.	POPIS ČASŤ - B	POČET KUSOV SPOLU
PARAPETNÁ DOSKA BEŽNÉHO OKNA - Z TVAROVANÝCH LAMINOVANÝCH DOSIEK FARBA A DEKOR PODĽA VÝBERU GP		
BS 01	DĹŽKA = 1075 MM x ŠÍRKA = 200 MM - ZAMERAŤ NA STAVBE	28
BS 01	DĹŽKA = 1800 MM x ŠÍRKA = 200 MM - ZAMERAŤ NA STAVBE	5

PDF created with pdfFactory Pro trial version www.pdffactory.com

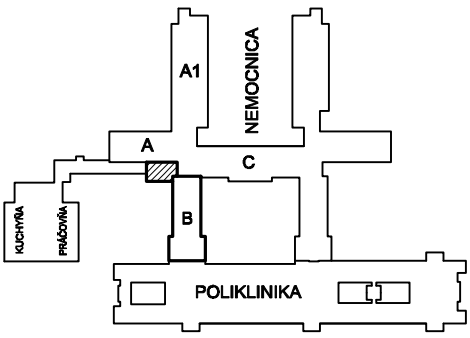
POZNÁMKY

ČÍSLO	TEXT POZNÁMKY
01	PRED ZADANÍM KLAMPIARSKYCH KONŠTRUKCIÍ DO VÝROBY, JE NUTNÉ PREVIESŤ PRESNÉ ZAMERANIE STAVEBNÝCH KONŠTRUKCIÍ HRUBEJ STAVBY, DO KTOREJ BUDÚ JEDNOTLIVÉ KLAMPIARSKE PRVKY OSADENÉ A UKOTVENÉ.
02	DETAILNE PREVEDENIE VŠETKÝCH KONŠTRUKČNÝCH PRVKOV, AKO I FAREBNOSTI JEDNOTLIVÝCH ČASTÍ VÝROBKOV, ICH OCHRANU PROTI KORÓZII - KONZULTOVAŤ A NECHAŤ SI SCHVÁLIŤ ZÁSTUPCOM INVESTORA A GENERÁLNYM PROJEKTANTOM STAVBY
03	RIEŠENIE CELKOVÉHO DESIGNU, FAREBNÉ A KOŠTRUKČNÉ RIEŠENIE PRVKOV PREDLOŽIŤ NA SCHVÁLENIE GP
04	*VŠETKY KONKRÉTNE UVEDENÉ MATERIÁLY, VÝROBKY A ZARIAD. V ROZSAHU PD SÚ UVEDENÉ LEN AKO REFERENČNÝ ŠTANDARD*

NÁZOV STAVBY	NEMOCNICA S POLIKLINIKOU DUNAJSKÁ STREDA BLOK "B",1.NP - URGENTNÝ PRÍJEM - ZMENA DOKONČENEJ STAVBY	
MIESTO STAVBY	NsP Dunajská Streda Veľkoblahovská cesta 23, 929 01 Dunajská Streda	
INVESTOR	Nemocnica s poliklinikou Dunajská Streda,a.s. Veľkoblahovská cesta 23, 929 01 Dunajská Streda	SVET ZDRAVIA
GENERÁLNY PROJEKT.	PROAR, s.r.o. Opavská 18, 831 01 Bratislava	PROAR

REVÍZIA - ZMENA	*POPIS ZMENY*	*DÁTUM*	*VYPRACOVAL*

PROJEKT STAVBY



AUTOR PROJEKTU	*ING. ARCH. A. RAJNIC, ING. ARCH. J. BESEDA*	
HAP / HIP PROJEKTU	*ING. ARCH. A. RAJNIC, ING. ARCH. J. BESEDA*	
ZODPOV. PROJEKTANT	*ING. JÁN ADAMOV*	
VYPRACOVAL	*ING. JÁN ADAMOV, ING. JAKUB ADAMOV*	
INVESTOR	*Nemocnica s poliklinikou Dunajská Streda,a.s. - Veľkoblahovská 23, 929 01 Dun.Streda*	

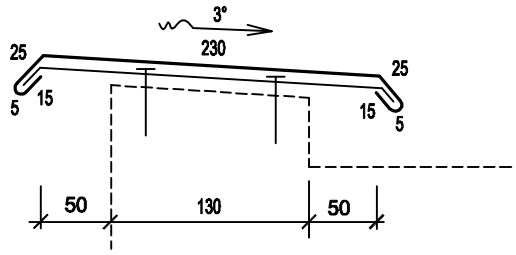
INEX PROJEKT S.R.O.
ATELIÉR PROJEKTOVANIA STAVIEB
HLINÍCKA 1, 831 54 BRATISLAVA
*autorizačné osvedčenie č. 3345*A*1*

NÁZOV STAVBY	NEMOCNICA S POLIKLINIKOU DUNAJSKÁ STREDA ZMENA DOKONČENEJ STAVBY
OBJEKT	BLOK "B",1.NP - URGENTNÝ PRÍJEM
NÁZOV VÝKRESU	Výkaz klampiarskych výrobkov

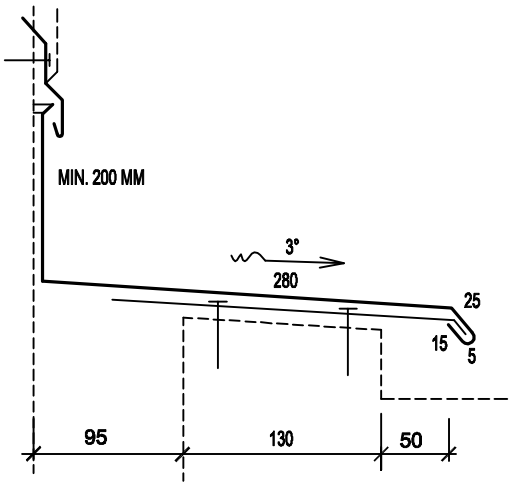
FORMÁT	*4 A4*
DÁTUM	*12 / 2016*
ČÍSLO ZÁK.	
ČASŤ - PROFESIA	*ARCHITEKT. - STAVEBNÉ RIEŠENIE*
MIERKA	*1 : 50*
ČÍSLO VÝKRESU	*E1.1-18*

PDF created with pdfFactory Pro trial version www.pdffactory.com

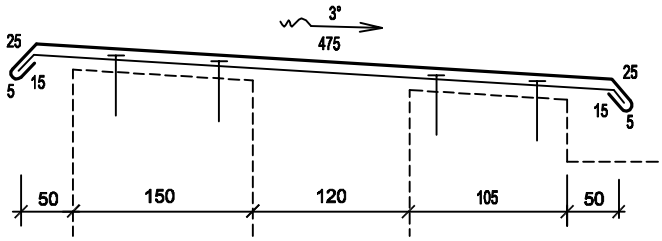
POL.	SCHÉMATICKÝ NÁKRES	R. Š. (MM)	DĹŽKA (M)	POČET KUSOV	CELKOVÁ DĹŽKA (M)
BK 01	OPLECHOVANIE OKRAJA STRECHY - ATIKY PRESTREŠENIA : - OHÝBANÝ LAKOVANÝ HLINÍKOVÝ PLECH HR. 1,00 MM - POVRCHOVÁ ÚPRAVA PODĽA VÝBERU GP - OCEĽOVÁ PÁSOVÁ PRÍPONKA ⊏⊐ 30x4 MM, DĹŽKA 300 MM - á 0,6 M KOTVENÁ DO ATIKY VYTVORENEJ Z OSB DOSIEK SKRUTKAMI - HYDROIZOLÁCIU STREŠNÉHO PLÁŠŤA VYTIAHNUŤ POD OPLECHOVANIE - PRED MONTÁŽOU ZAMERAŤ - OPLECHOVANIE PREVIESŤ PODĽA STN 73 36 10	320	19,00	1	19,10
		PÁSOVÁ PRÍPONKA	0,27	32	(35,64)
		DĹŽKA OPLECHOVANIA CELKOM			19,10

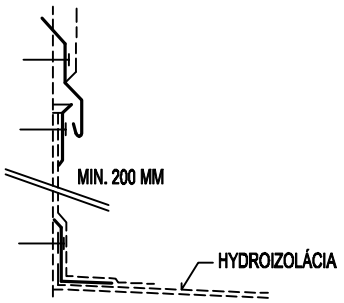


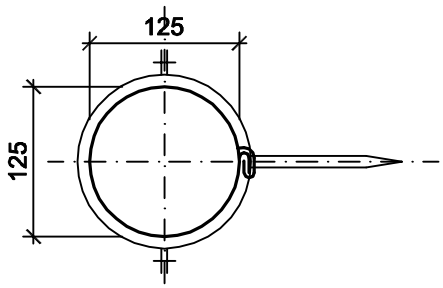
POL.	SCHÉMATICKÝ NÁKRES	R. Š. (MM)	DĹŽKA (M)	POČET KUSOV	CELKOVÁ DĹŽKA (M)
BK 02	OPLECHOVANIE OKRAJA STRECHY - ATIKA PRI STENE BLOKU B : - OHÝBANÝ LAKOVANÝ HLINÍKOVÝ PLECH HR. 1,00 MM - POVRCHOVÁ ÚPRAVA PODĽA VÝBERU GP - OCEĽOVÁ PÁSOVÁ PRÍPONKA ⊏⊐ 30x4 MM, DĹŽKA 300 MM - á 0,6 M KOTVENÁ DO ATIKY VYTVORENEJ Z OSB DOSIEK SKRUTKAMI - HYDROIZOLÁCIU STREŠNÉHO PLÁŠŤA VYTIAHNUŤ POD OPLECHOVANIE - PRED MONTÁŽOU ZAMERAŤ - OPLECHOVANIE PREVIESŤ PODĽA STN 73 36 10 - UKONČENIE NA STENE Z POFÓLIOVANÉHO PLECHU SIKA-TROCAL R.Š.=100 MM KOTVIŤ KOTVAMI EJOT, TMELENIE SIKAFLEXOM A TESNENÍM	530	2,20	1	2,20
		PÁSOVÁ PRÍPONKA	0,25	4	(1,00)
		100	2,20	1	2,20
		DĹŽKA OPLECHOVANIA CELKOM			2,20



PDF created with pdfFactory Pro trial version www.pdffactory.com

POL.	SCHÉMATICKÝ NÁKRES	R. Š. (MM)	DĹŽKA (M)	POČET KUSOV	CELKOVÁ DĹŽKA (M)
BK 03	OPLECHOVANIE OKRAJA STRECHY - ATIKY PRESTREŠENIA A STIENKY LOGGIE : - OHÝBANÝ LAKOVANÝ HLINÍKOVÝ PLECH HR. 1,00 MM - POVRCHOVÁ ÚPRAVA PODĽA VÝBERU GP - OCEĽOVÁ PÁSOVÁ PRÍPONKA ⊏ 30x4 MM, DĹŽKA 300 MM - á 0,6 M KOTVENÁ DO ATIKY VYTVORENEJ Z OSB DOSIEK SKRUTKAMI - HYDROIZOLÁCIU STREŠNÉHO PLÁŠŤA VYTIAHNUŤ POD OPLECHOVANIE - PRED MONTÁŽOU ZAMERAŤ - OPLECHOVANIE PREVIESŤ PODĽA STN 73 36 10 	565	6,10	1	6,10
		PÁSOVÁ PRÍPONKA	0,52	11	(5,72)
		DĹŽKA OPLECHOVANIA CELKOM			6,10

POL.	SCHÉMATICKÝ NÁKRES	R. Š. (MM)	DĹŽKA (M)	POČET KUSOV	CELKOVÁ DĹŽKA (M)
BK 04	UKONČENIE STREŠNEJ HYDROIZOLÁCIE V DOTYKU S FASÁDOU : - UKONČENIE HYDROIZOLÁCIE NA STENE PREVIESŤ PODĽA DETAILOV A TECHNOLOGICKÉHO PREDPISU DODÁVATEĽA STREŠNEJ HYDROIZOLÁCIE - KOTVIACI PLECH R.Š.=50 MM PRI ÚPäTÍ ATIKY KOTVIŤ SKRUTKAMI - UKONČENIE NA STENE Z POFÓLIOVANÉHO PLECHU R.Š.=100 MM KOTVIŤ KOTVAMI, TMELENIE SIKAFLEXOM A TESNENÍM - PRED MONTÁŽOU ZAMERAŤ 	300	10,80	1	10,80
		60	10,80	1	10,80
		100	10,80	1	10,80
		DĹŽKA OPLECHOVANIA CELKOM			10,80

POL.	SCHÉMATICKÝ NÁKRES	R. Š. (MM)	DĹŽKA (M)	POČET KUSOV	CELKOVÁ DĹŽKA (M)
BK 05	OPLECHOVANIE DAŽĎOVÉHO ZVODU S NÁTOKOM: - MATERIÁL - POZINKOVANÝ PLECH HR. 0,6 MM - KOTVENÝ DO STENY OBJÍMKAMI S HMOŽDINKOU - POVRCHOVÁ ÚPRAVA - NÁTER REAKTÍVNOU FARBOU - ODTIEŇ: PODĽA VÝBERU INVESTORA - OPLECHOVANIE PREVIESŤ PODĽA STN 73 36 10 	ZVOD PRI PRAVOM STĹPE	470	2,00	1	2,00
	ZVOD PRI ĽAVOM STĹPE	470	7,20	1	7,20
	ZVOD ZO ŽĽABU LOGGIE	470	7,70	1	7,70
		OBJÍMKA		10	
		DĹŽKA OPLECHOVANIA CELKOM			16,90

PDF created with pdfFactory Pro trial version www.pdffactory.com

POL.	SCHÉMATICKÝ NÁKRES	R. Š. (MM)	DĹŽKA (M)	CELKOVÁ PLOCHA (M2)	CELKOVÁ DĹŽKA (M)
	OPLECHOVANIE ČELA ATIKY, PODHĽADU STRECHY VSTUPU A NADPRAŽIA NAD ZASKLENOU STENOU ZÁDVERIA - MATERIÁL HLINÍKOVÝ PLECH - TYP A FAREBNOSŤ PODĽA VÝBERU GP - DODÁVKA VRÁTANE VYTVORENIA KONŠTRUKCIE ATIKY Z TENKOSTENNÝCH OCEĽOVÝCH PROFILOV A KAPOTÁŽE OSB DOSKAMI - PLECH KOTEVNÝ DO DREVENEJ KAPOTÁŽE ATIKY - PLECHOVÝ PODHĽAD VRÁTANE ZÁVESNÝCH PRVKOV A KOTVENIA - TYP A FAREBNOSŤ PODĽA VÝBERU GP - OPLECHOVANIE PREVIESŤ PODĽA STN 73 36 10				
BK 06	PLECHOVÝ OBKLAD ATIKY			22,05	-
BK 07	PLECHOVÝ PODHĽAD PRESTREŠENIA			82,44	-
BK 08	PLECHOVÝ OBKLAD NADPRAŽIA NAD ZASKLENOU STENOU ZÁDVERIA			5,00	-

PDF created with pdfFactory Pro trial version www.pdffactory.com

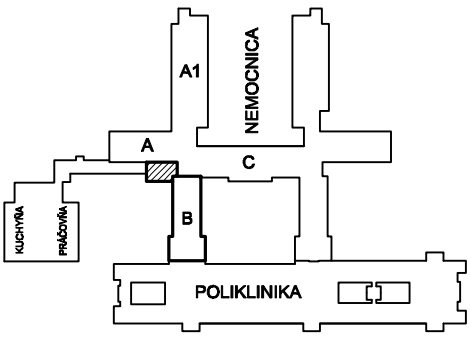
POZNÁMKY

ČÍSLO	TEXT POZNÁMKY
01	PRED OBJEDNANÍM TYPOV MONTOVANÝCH PREKLADOV JE NUTNÉ PREVERIŤ JEDNOTLIVÉ HRÚBKY PRIEČOK A STIEN S OHĽADOM NA KAŽDÚ POZÍCIU OSÁDZANÉHO PREKLADU A VYTVORIŤ OBJEDNÁVKU NA ZÁKLADE NAMERANÝCH ROZMEROV
02	V MIESTE KOTVENIA PREKLADU K ŽELEZOBETÓNOVEJ KONŠTRUKCII STĹPOV A STIEN, OSADIŤ DO STĹPA (STENY) KOTEVNÝ PRÍPRAVOK ZVÁRANÝ Z OCEĽOVÝCH PROFILOV - TVAR PRISPÔSOBIŤ KONKRÉTNEMU MIESTU OSADENIA PREKLADU
03	*VŠETKY KONKRÉTNE UVEDENÉ MATERIÁLY, VÝROBKY A ZARIAD. V ROZSAHU PD SÚ UVEDENÉ LEN AKO REFERENČNÝ ŠTANDARD*

NÁZOV STAVBY	NEMOCNICA S POLIKLINIKOU DUNAJSKÁ STREDA BLOK "B",1.NP - URGENTNÝ PRÍJEM - ZMENA DOKONČENEJ STAVBY	
MIESTO STAVBY	NsP Dunajská Streda Veľkoblahovská cesta 23, 929 01 Dunajská Streda	
INVESTOR	Nemocnica s poliklinikou Dunajská Streda,a.s. Veľkoblahovská cesta 23, 929 01 Dunajská Streda	SVET ZDRAVIA
GENERÁLNY PROJEKT.	PROAR, s.r.o. Opavská 18, 831 01 Bratislava	PROAR

REVÍZIA - ZMENA	*POPIS ZMENY*	*DÁTUM*	*VYPRACOVAL*

PROJEKT STAVBY



AUTOR PROJEKTU	*ING. ARCH. A. RAJNIC, ING. ARCH. J. BESEDA*	
HAP / HIP PROJEKTU	*ING. ARCH. A. RAJNIC, ING. ARCH. J. BESEDA*	
ZODPOV. PROJEKTANT	*ING. JÁN ADAMOV*	
VYPRACOVAL	*ING. JÁN ADAMOV, ING. JAKUB ADAMOV*	
INVESTOR	*Nemocnica s poliklinikou Dunajská Streda,a.s. - Veľkoblahovská 23, 929 01 Dun.Streda*	

INEX PROJEKT S.R.O.
ATELIÉR PROJEKTOVANIA STAVIEB
HLINÍCKA 1, 831 54 BRATISLAVA
*autorizačné osvedčenie č. 3345*A*1*

NÁZOV STAVBY	NEMOCNICA S POLIKLINIKOU DUNAJSKÁ STREDA ZMENA DOKONČENEJ STAVBY
OBJEKT	BLOK "B",1.NP - URGENTNÝ PRÍJEM
NÁZOV VÝKRESU	Výkaz prekladov

FORMÁT	*2 A4*
DÁTUM	*12 / 2016*
ČÍSLO ZÁK.	
ČASŤ - PROFESIA	*ARCHITEKT. - STAVEBNÉ RIEŠENIE*
MIERKA	*1 : 50*
ČÍSLO VÝKRESU	*E1.1-19*

PDF created with pdfFactory Pro trial version www.pdffactory.com

PREKLADY V PRIEČKACH - PLOCHÉ - DO PRIEČKY HRÚBKY 150 MM

VÝKAZ KERAMICKÝCH PREKLADOV - PRIEREZ 140 x 71 MM				ČASŤ B		POZNÁMKA	POČET KUSOV SPOLU
POL.	DĹŽKA	HRÚBKA STENY	SVETLOSŤ DVERÍ				
BPX1000K	1000 MM	150 MM	600 MM	1		V PRÍPADE NEDOSTATOČNEJ DĹŽKY ULOŽENIA VYTVORIŤ SEDLO Z OCELE KOTVENÉ DO NOSNEJ KONŠTRUKCIE	1
BPX1250	1250 MM	150 MM	700, 800 MM	13			13
BPX1500	1500 MM	150 MM	900,1000, 1100 MM	4			4
BPX1750	1750 MM	150 MM	1200 MM	5			4
BPX2000	2000 MM	150 MM	1350 - 1600 MM	2			2

PREKLADY V PRIEČKACH - PLOCHÉ - DO PRIEČKY HRÚBKY 125 MM

VÝKAZ KERAMICKÝCH PREKLADOV - PRIEREZ 115 x 71 MM				ČASŤ B		POZNÁMKA	POČET KUSOV SPOLU
POL.	DĹŽKA	HRÚBKA STENY	SVETLOSŤ DVERÍ				
BPY1250K	1250 MM	125MM	700, 800 MM	1		V PRÍPADE NEDOSTATOČNEJ DĹŽKY ULOŽENIA VYTVORIŤ SEDLO Z OCELE KOTVENÉ DO NOSNEJ KONŠTRUKCIE	1
BPY1500	1500 MM	125MM	900,1000, 1100 MM	2			2
BPY1750	1750 MM	150 MM	1200 MM	5			6
BPY2000	2000 MM	150 MM	1350 - 1600 MM	1			1

PREKLADY V PRIEČKACH - PLOCHÉ - DO PRIEČKY HRÚBKY 100 MM

VÝKAZ KERAMICKÝCH PREKLADOV - PRIEREZ 115 x 71 MM				ČASŤ B		POZNÁMKA	POČET KUSOV SPOLU
POL.	DĹŽKA	HRÚBKA STENY	SVETLOSŤ DVERÍ				
BPZ1250	1250 MM	100 MM	700, 800 MM	4			4

PREKLADY V NOSNÝCH STENÁCH - NOSNÉ

VÝKAZ KERAMICKÝCH PREKLADOV - PRIEREZ 70 x 238 MM				ČASŤ B		POZNÁMKA	POČET KUSOV SPOLU
POL.	DĹŽKA	HRÚBKA STENY	OTVOR V STENE				
BPN1750	1750 MM	250 MM	1400 MM	7			7

PDF created with pdfFactory Pro trial version www.pdffactory.com

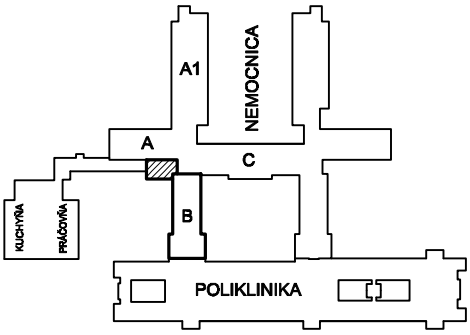
POZNÁMKY

ČÍSLO	TEXT POZNÁMKY
01	VŠETKY PRÁCE PRI PREVÁDZANÍ STAVEBNÝCH OTVOROV DO NOSNÝCH KONŠTRUKCIÍ A OBVODOVÝCH STIEN PODLIEHAJÚ SCHVÁLENIU ZODPOVEDNÉHO STATIKA STAVBY
02	PRED BÚRANÍM KAŽDÉHO STAVEBNÉHO OTVORU KONZULTOVAŤ JEHO ROZMER, POLOHU A TVAR S MONTÁŽNOU FIRMOU PROFESIE, KTORÁ OTVOR POŽADUJE
03	PRI AKOMKOĽVEK POSUNE, ČI ZMENE ROZMERU STAVEBNÉHO OTVORU, INFORMOVAŤ GP A STATIKA STAVBY, A VYŽIADAŤ SI JEHO STANOVISKO

NÁZOV STAVBY	NEMOCNICA S POLIKLINIKOU DUNAJSKÁ STREDA BLOK "B",1.NP - URGENTNÝ PRÍJEM - ZMENA DOKONČENEJ STAVBY	
MIESTO STAVBY	NsP Dunajská Streda Veľkoblahovská cesta 23, 929 01 Dunajská Streda	
INVESTOR	Nemocnica s poliklinikou Dunajská Streda,a.s. Veľkoblahovská cesta 23, 929 01 Dunajská Streda	SVET ZDRAVIA
GENERÁLNY PROJEKT.	PROAR, s.r.o. Opavská 18, 831 01 Bratislava	PROAR

REVÍZIA - ZMENA	*POPIS ZMENY*	*DÁTUM*	*VYPRACOVAL*

PROJEKT STAVBY



AUTOR PROJEKTU	*ING. ARCH. A. RAJNIC, ING. ARCH. J. BESEDA*	
HAP / HIP PROJEKTU	*ING. ARCH. A. RAJNIC, ING. ARCH. J. BESEDA*	
ZODPOV. PROJEKTANT	*ING. JÁN ADAMOV*	
VYPRACOVAL	*ING. JÁN ADAMOV, ING. JAKUB ADAMOV*	
INVESTOR	*Nemocnica s poliklinikou Dunajská Streda,a.s. - Veľkoblahovská 23, 929 01 Dun.Streda*	

INEX PROJEKT S.R.O.
ATELIÉR PROJEKTOVANIA STAVIEB
HLINÍCKA 1, 831 54 BRATISLAVA
*autorizačné osvedčenie č. 3345*A*1*

NÁZOV STAVBY	NEMOCNICA S POLIKLINIKOU DUNAJSKÁ STREDA ZMENA DOKONČENEJ STAVBY	*FORMÁT* 2 A4 *DÁTUM* 12 / 2016 *ČÍSLO ZÁK.*
OBJEKT	BLOK "B",1.NP - URGENTNÝ PRÍJEM	*ČASŤ - PROFESIA* *ARCHITEKT. - STAVEBNÉ RIEŠENIE*
NÁZOV VÝKRESU	Výkaz stavebných otvorov v stropoch a stenách	*MIERKA* 1 : 50 *ČÍSLO VÝKRESU* E1.1-20

PDF created with pdfFactory Pro trial version www.pdffactory.com

VÝKAZ STAVEBNÝCH ÚPRAV V NOSNÝCH OBVODOVÝCH A STROPOCH

POLOŽKA	HRÚBKA BÚRANEJ KONŠTRUKCIE	ROZMER OTVORU (MM)	POPIS STAVEBNEJ ÚPRAVY	ČASŤ		POČET KUSOV SPOLU
				B POČET KUSOV		
SUB01	400 MM	▨ 300 / 300	OTVOR POD PRIEVLAKOM - V OBVODOVEJ MUROVANEJ STENE	1		1
SUB02	400 MM	▨ 405 / 405	OTVOR POD PRIEVLAKOM - V OBVODOVEJ MUROVANEJ STENE	1		1
SUB03	400 MM	▨ 450 / 405	OTVOR POD PRIEVLAKOM - V OBVODOVEJ MUROVANEJ STENE	1		1
SUB04	400 MM	▨ 610 / 405	OTVOR POD PRIEVLAKOM - V OBVODOVEJ MUROVANEJ STENE	1		1
SUB05	400 MM	▨ 680 / 405	OTVOR POD PRIEVLAKOM - V OBVODOVEJ MUROVANEJ STENE	1		1
SUB06	250 + 300 MM	▨ 250 / 250	OTVOR V STROPE A STRECHE NAD 3. NP	1		1
SUB07	400 MM	▨ 1050 / 450	OTVOR POD PRIEVLAKOM - V OBVODOVEJ MUROVANEJ STENE	1		1
SUB08	400 MM	▨ 550 / 450	OTVOR POD PRIEVLAKOM - V OBVODOVEJ MUROVANEJ STENE	1		1
SUB10	250 + 100 MM	Ø 100	VŔTANÝ OTVOR V ŽELEZOBETÓNOVOM STROPE A PODLAHE	1		1
SUB11	250 + 100 MM	Ø 150	VŔTANÝ OTVOR V ŽELEZOBETÓNOVOM STROPE A PODLAHE	6		6

PDF created with pdfFactory Pro trial version www.pdffactory.com