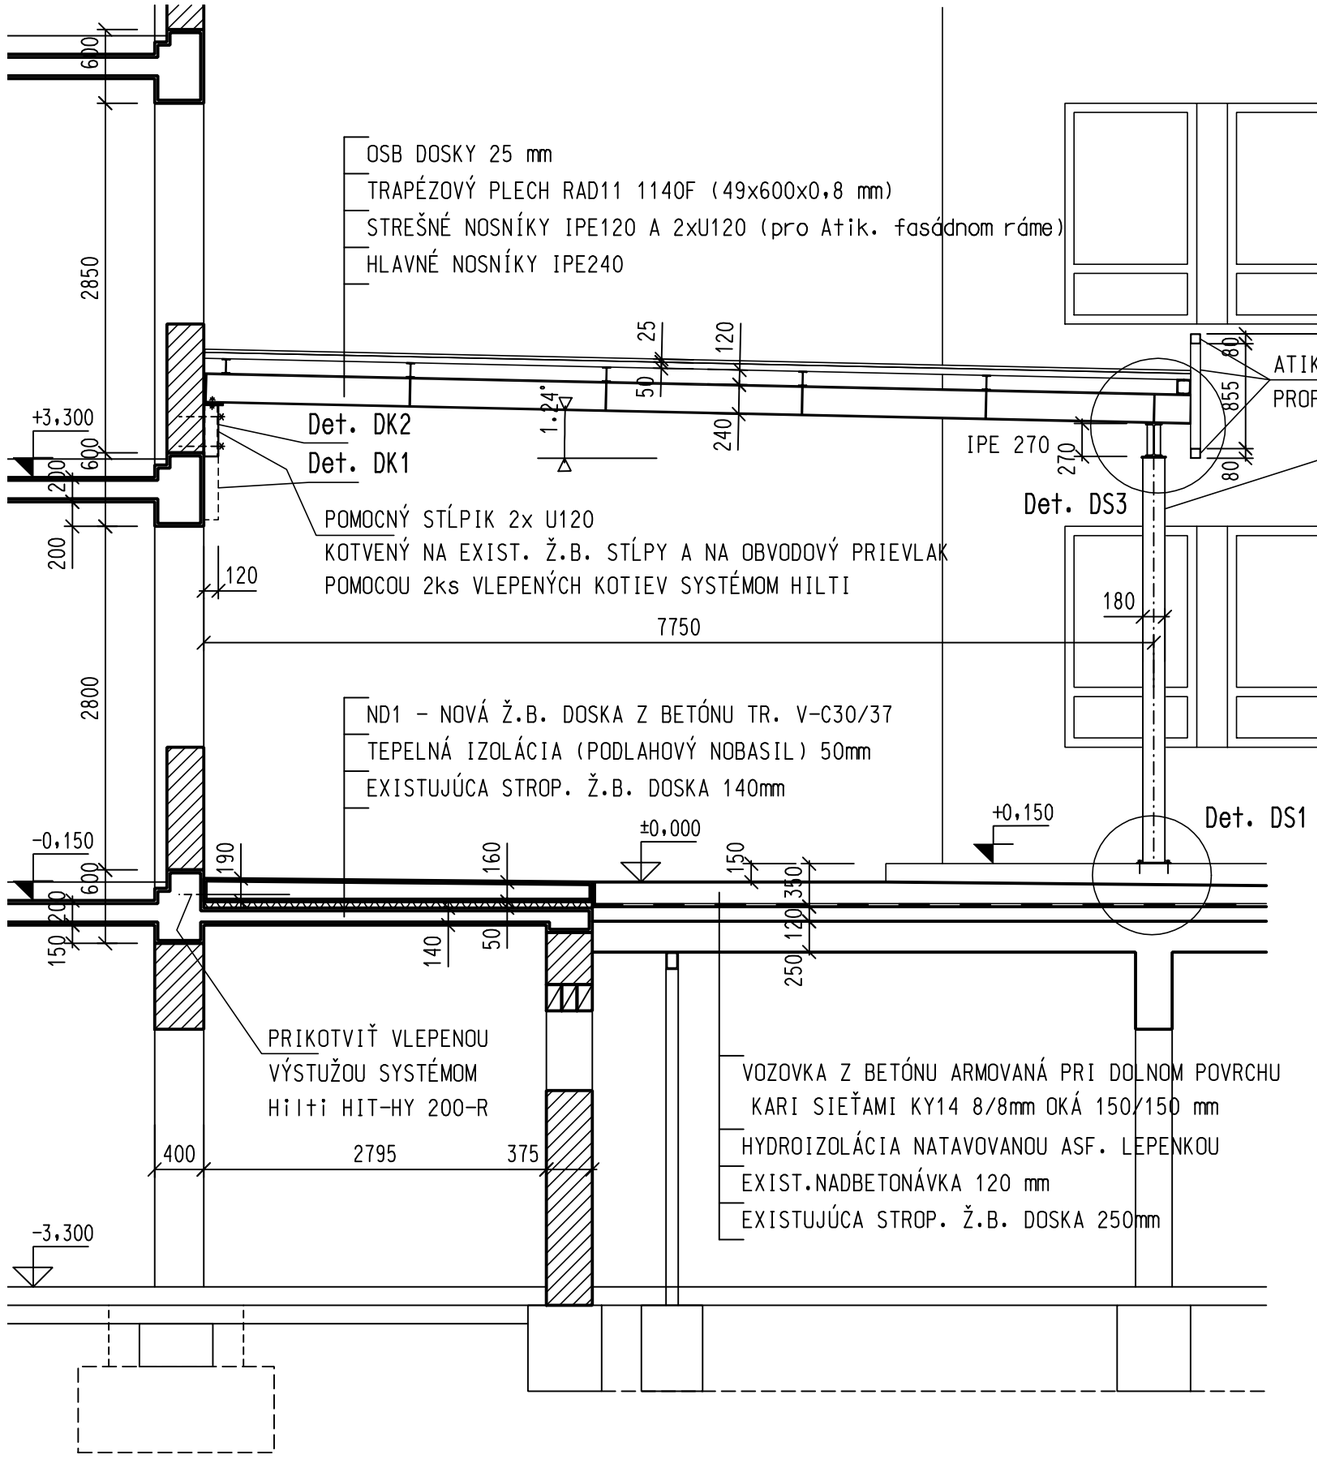


REZ PRIEČNY 1-1

Ocel triedy S235

List číslo : 1
z celkového počtu 3
VÝKRES č. 1


NÁZOV STAVBY	NEMOCNICA S POLIKLINIKOU DUNAJSKÁ STREDA BLOK "B",1.NP - URGENTNÝ PRÍJEM - ZMENA DOKONČENEJ STAVBY
MIESTO STAVBY	NsP Dunajská Streda Veľkoblahovská cesta 23, 929 01 Dunajská Streda
INVESTOR	Nemocnica s poliklinikou Dunajská Streda,a.s. Veľkoblahovská cesta 23, 929 01 Dunajská Streda
GENERÁLNY PROJEKT.	PROAR, s.r.o. Opavská 18, 831 01 Bratislava

SVET ZDRAVIA

PROAR

REVÍZIA - ZMENA	*POPIS ZMENY*	*DÁTUM*	*VYPRACOVAL*

REALIZAČNÝ PROJEKT

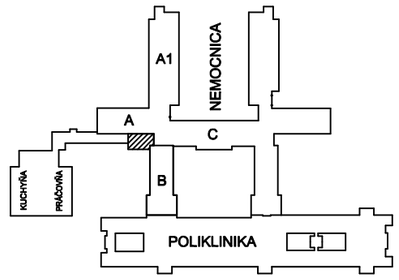

AUTOR PROJEKTU	*ING. ARCH. A. RAJNIC, ING. ARCH. J. BESEDA*	
HAP / HIP PROJEKTU	*ING. ARCH. A. RAJNIC, ING. ARCH. J. BESEDA*	
ZODPOV. PROJEKTANT	*ING. MIROSLAV LACKO*	
VYPRACOVAL	*ING. M. LACKO*	
INVESTOR	*NsP Dunajská Streda,a.s. - Veľkoblahovská 23, 929 01 Dun.Streda*	

NÁZOV STAVBY	NEMOCNICA S POLIKLINIKOU DUNAJSKÁ STREDA ZMENA DOKONČENEJ STAVBY	*FORMÁT*	*3x A3*
		DÁTUM	*12 / 2016*
		ČÍSLO ZÁK.	
OBJEKT	BLOK "B", 1.NP - URGENTNÝ PRÍJEM	*ČASŤ - PROFESIA*	*S T A T I K A*
NÁZOV VÝKRESU	Ocelová konštrukcia prestrešenia vstupu UP	*MIERKA*	*ČÍSLO VÝKRESU*
		1 : 50	*1*