

OCELOVÉ PRESTREŠENIE VSTUPU DO URGENTU PÔDORYS M1:50

Atikový rám bočný - pôdorys, pohlad rez

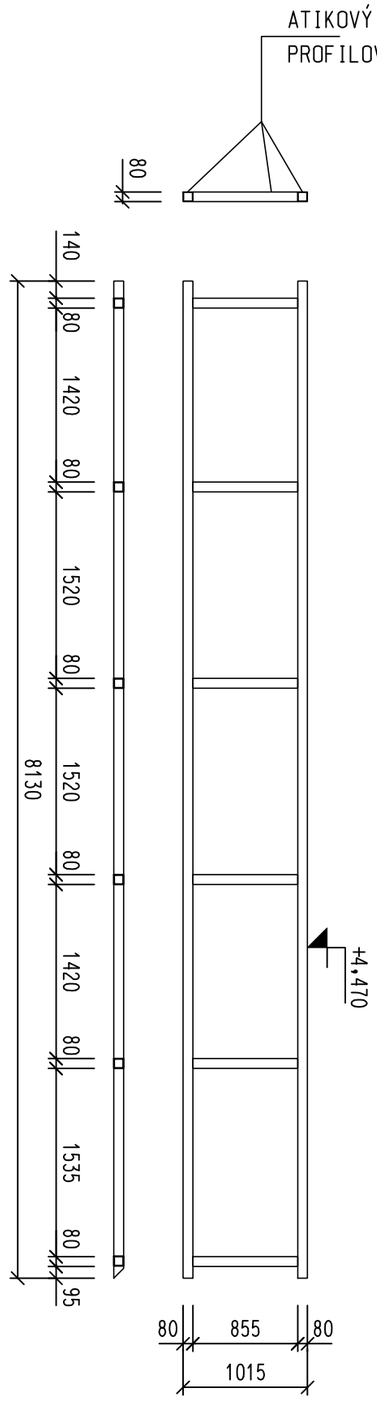

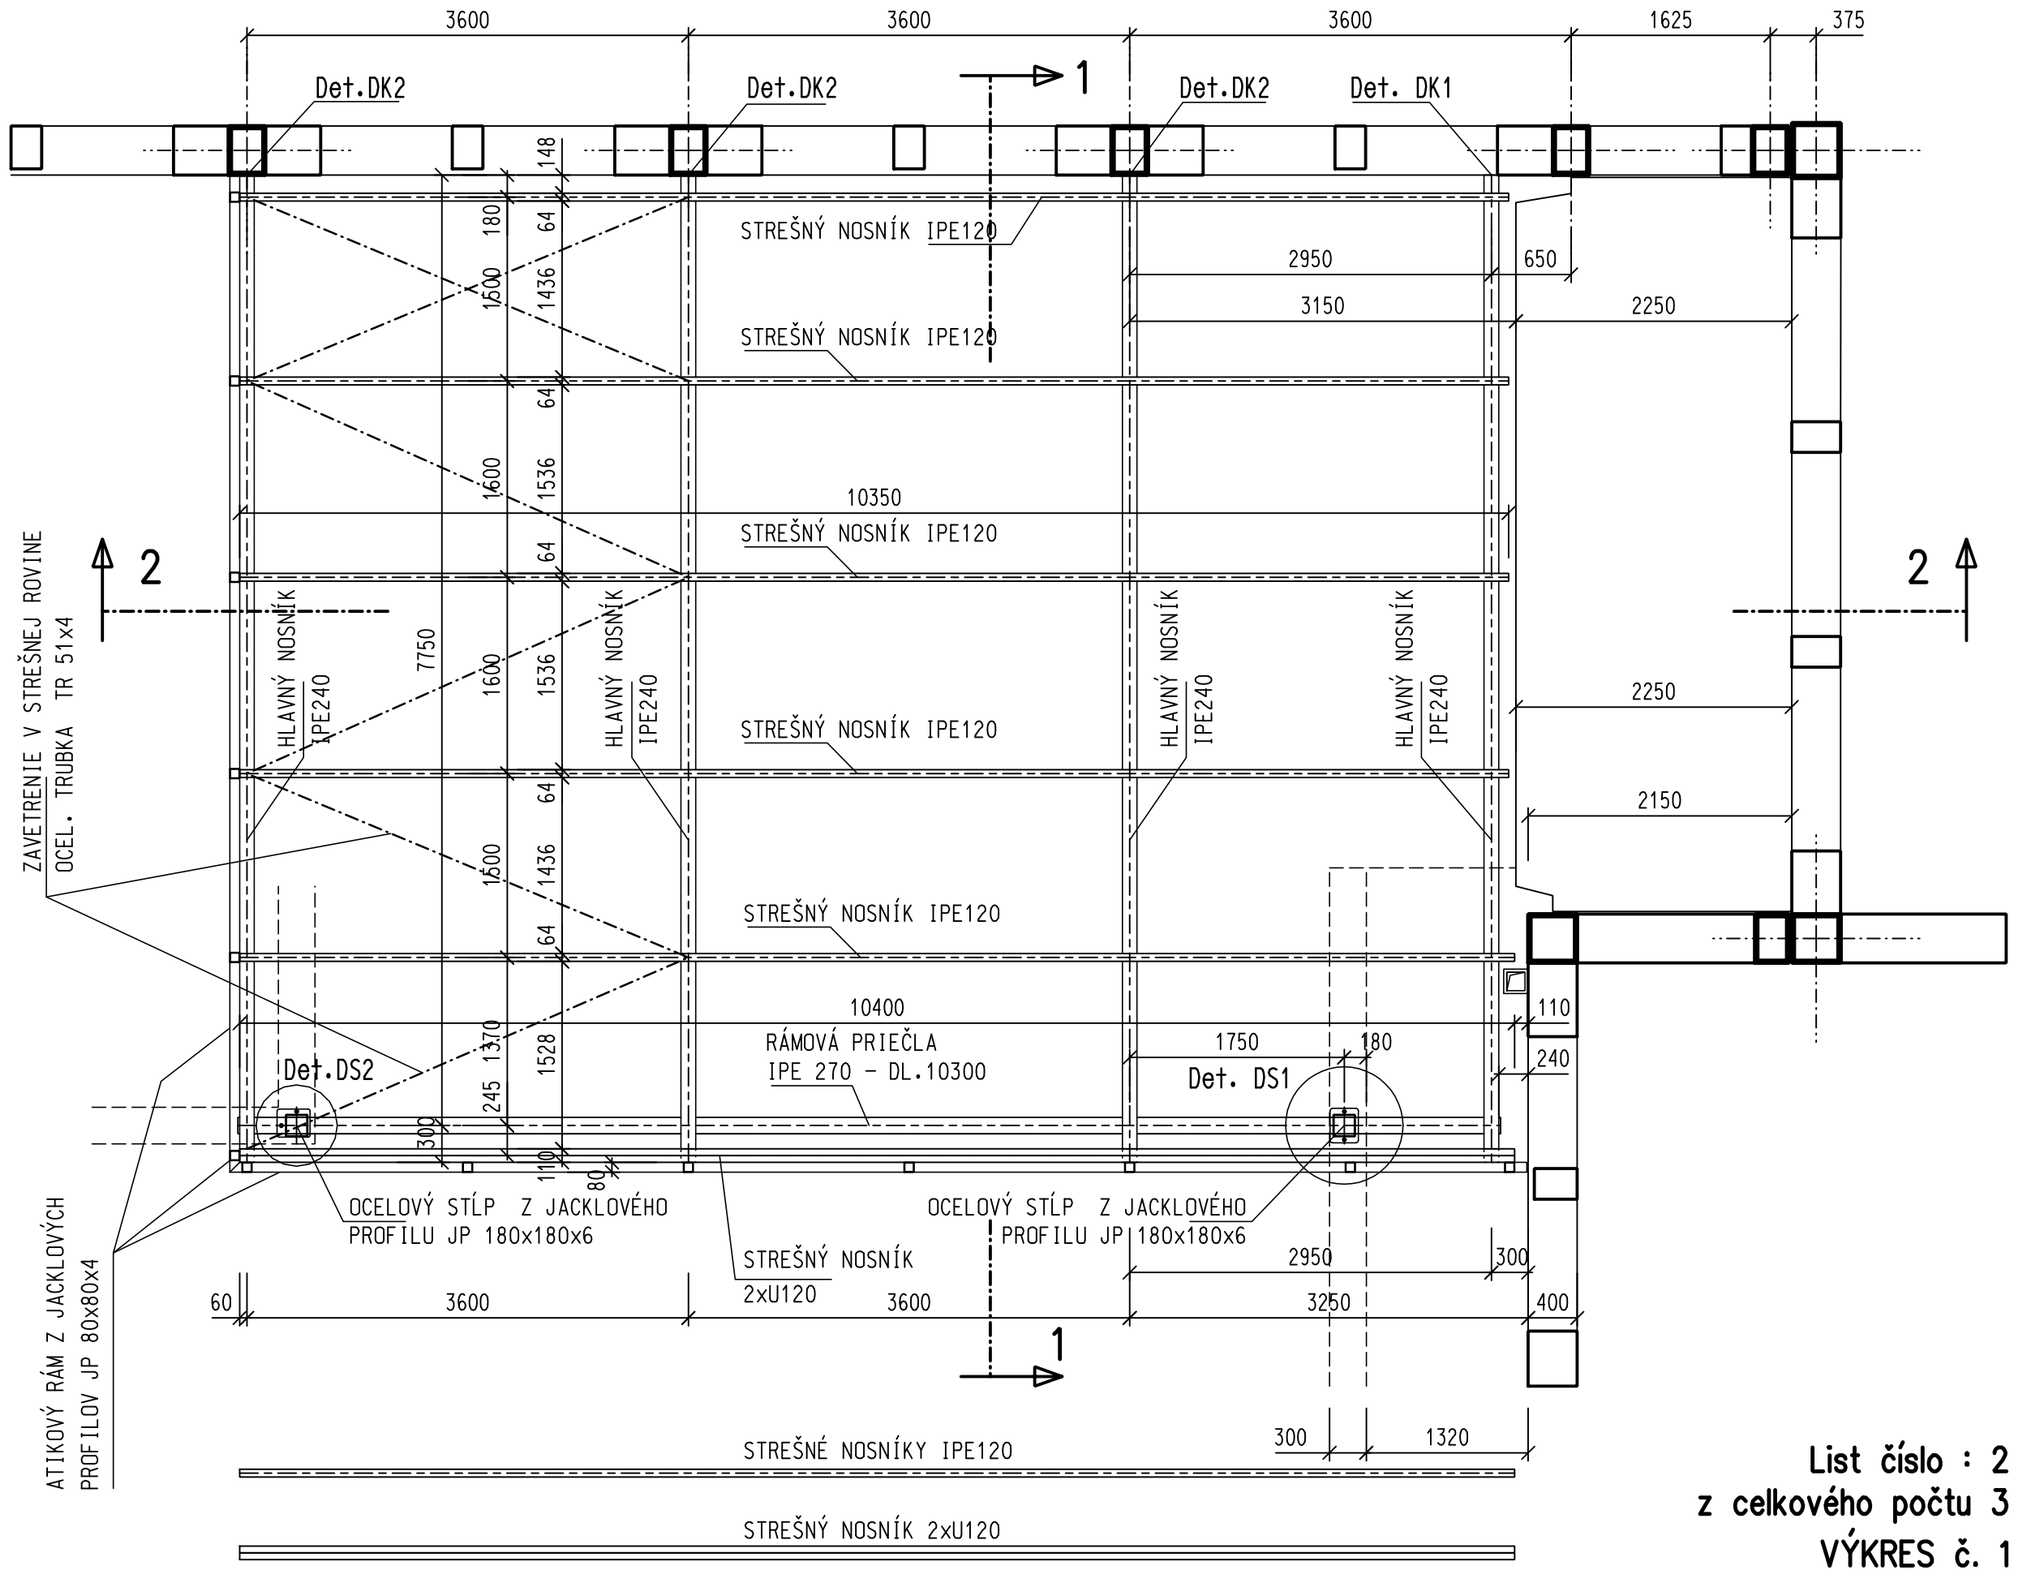

List číslo : 2
z celkového počtu 3
VÝKRES č. 1