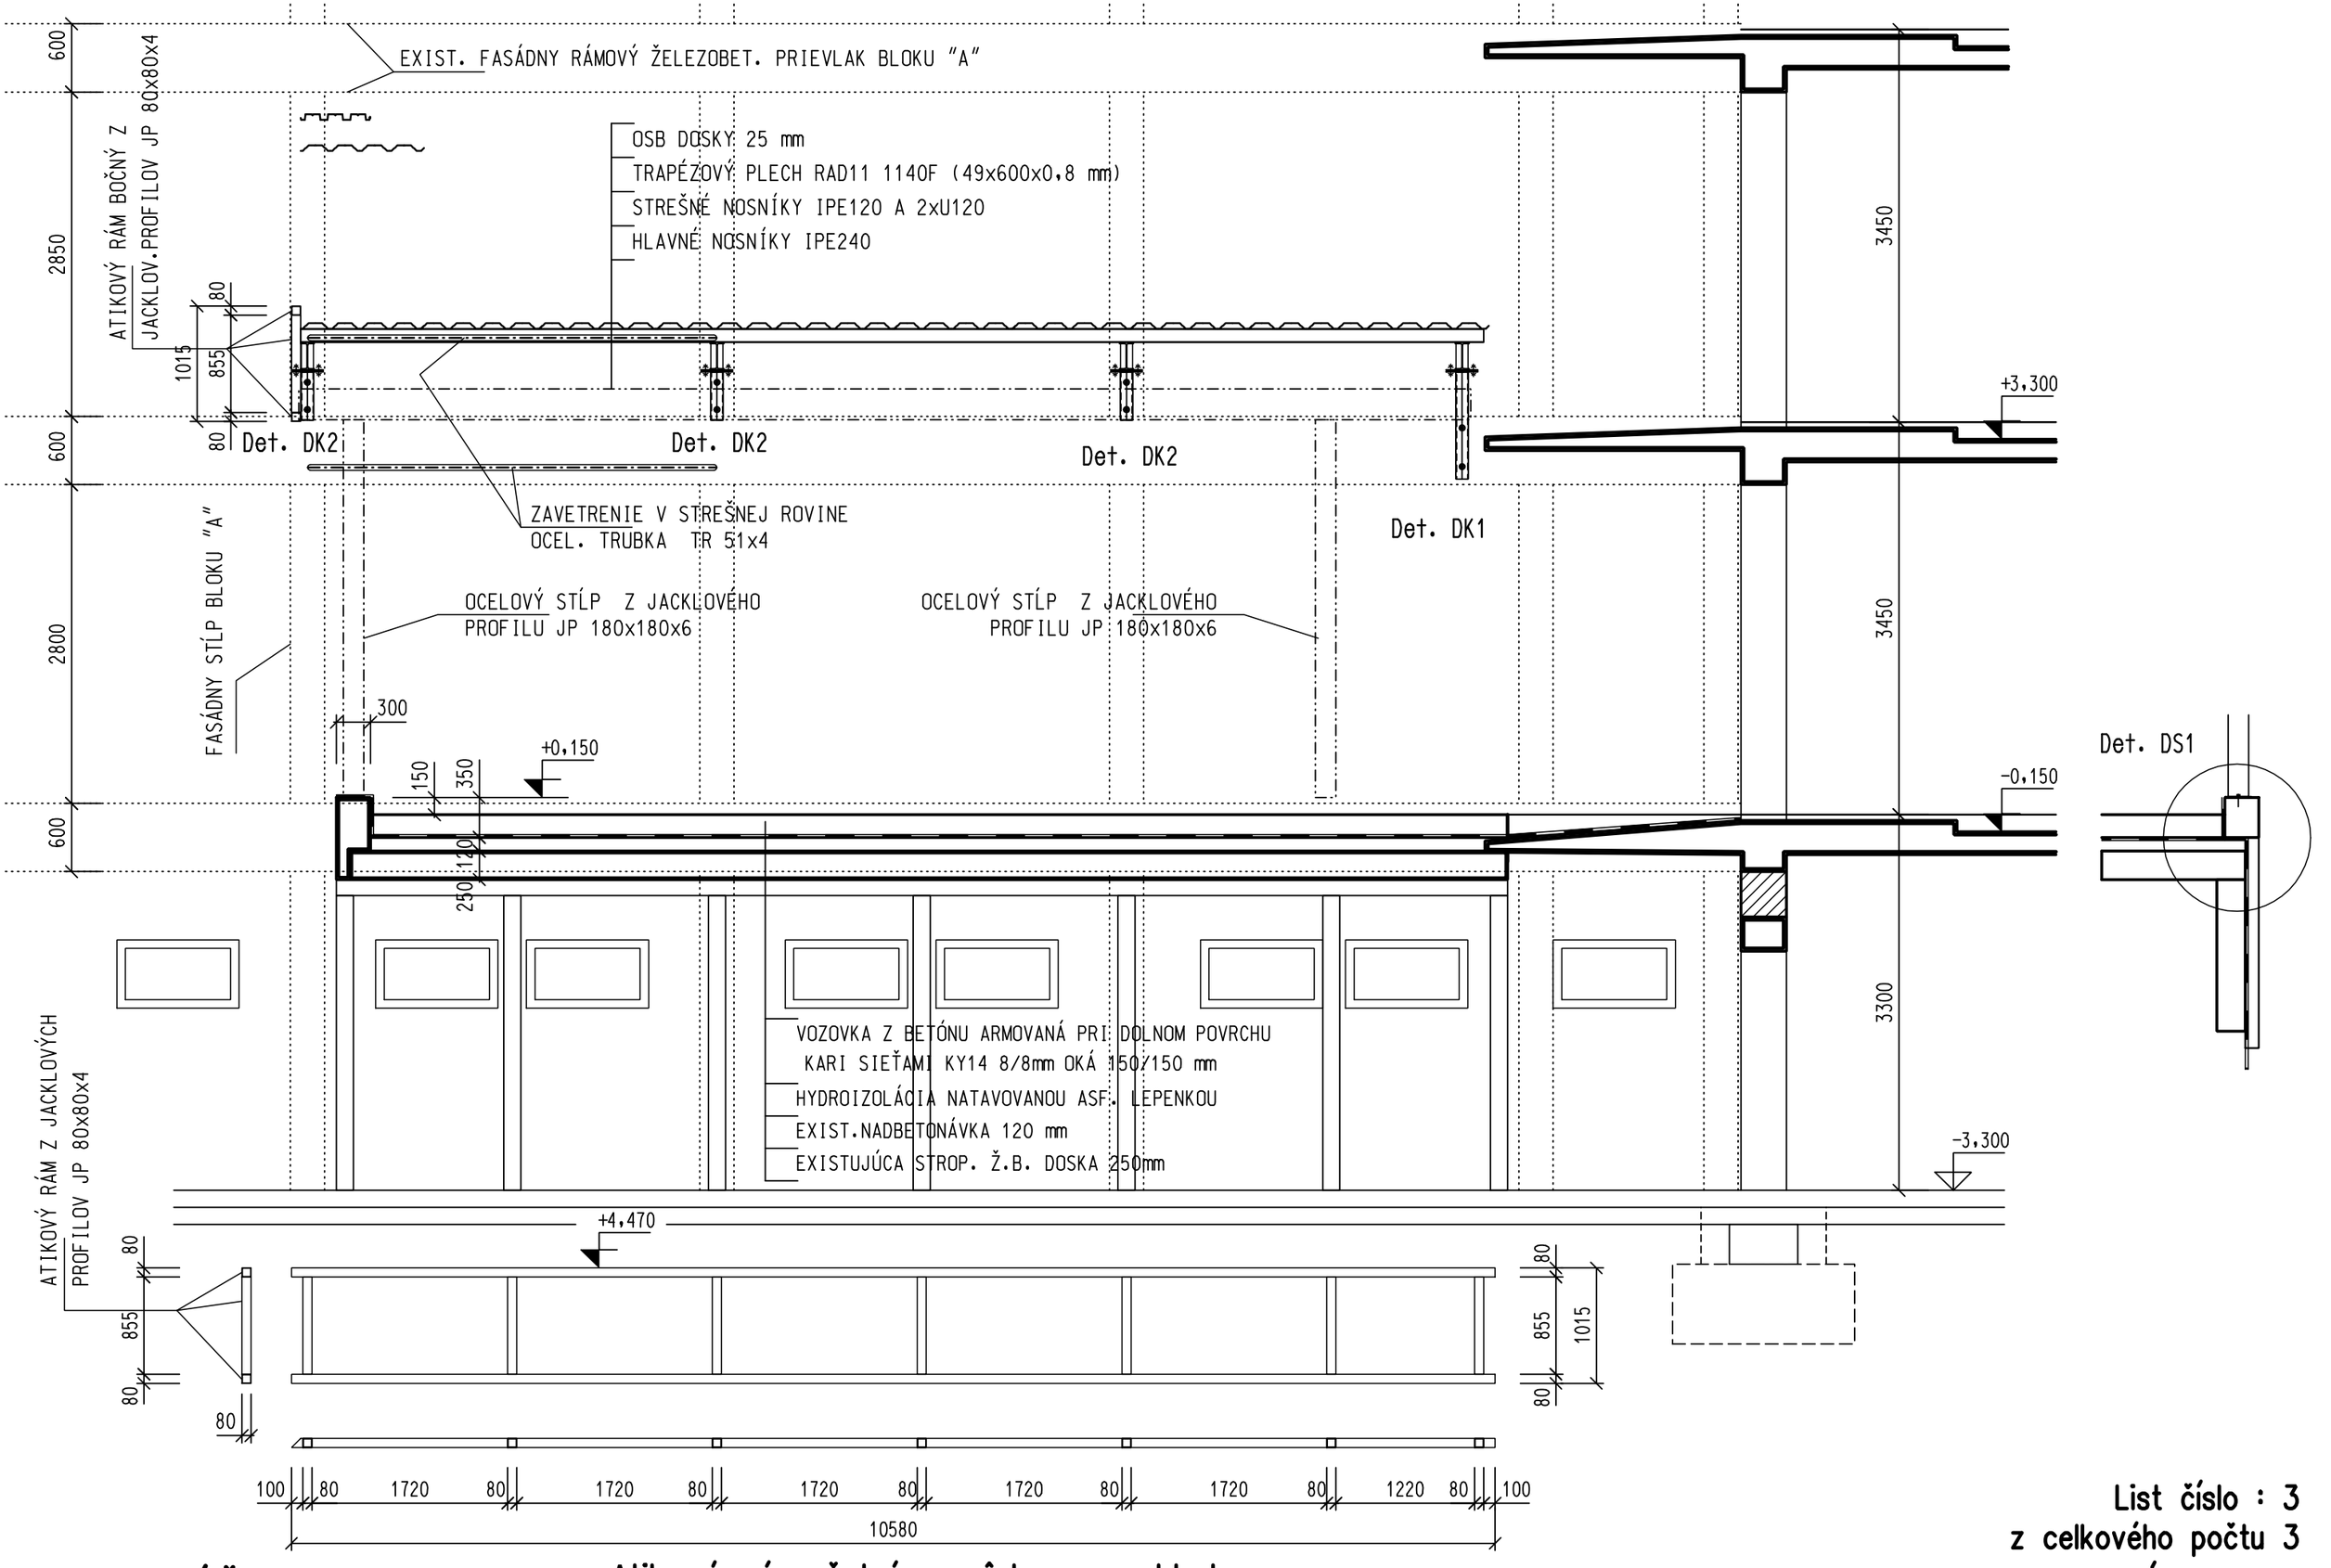


REZ POZDĹŽNY 2-2

Atikový rám čelný - pôdorys, pohlad rez

List číslo : 3
z celkového počtu 3
VÝKRES č. 1