
v2 = výstuhy streš. nosníkov IPE240
PL. 50x10 - 220 , (2x6) x4 = 48 ks

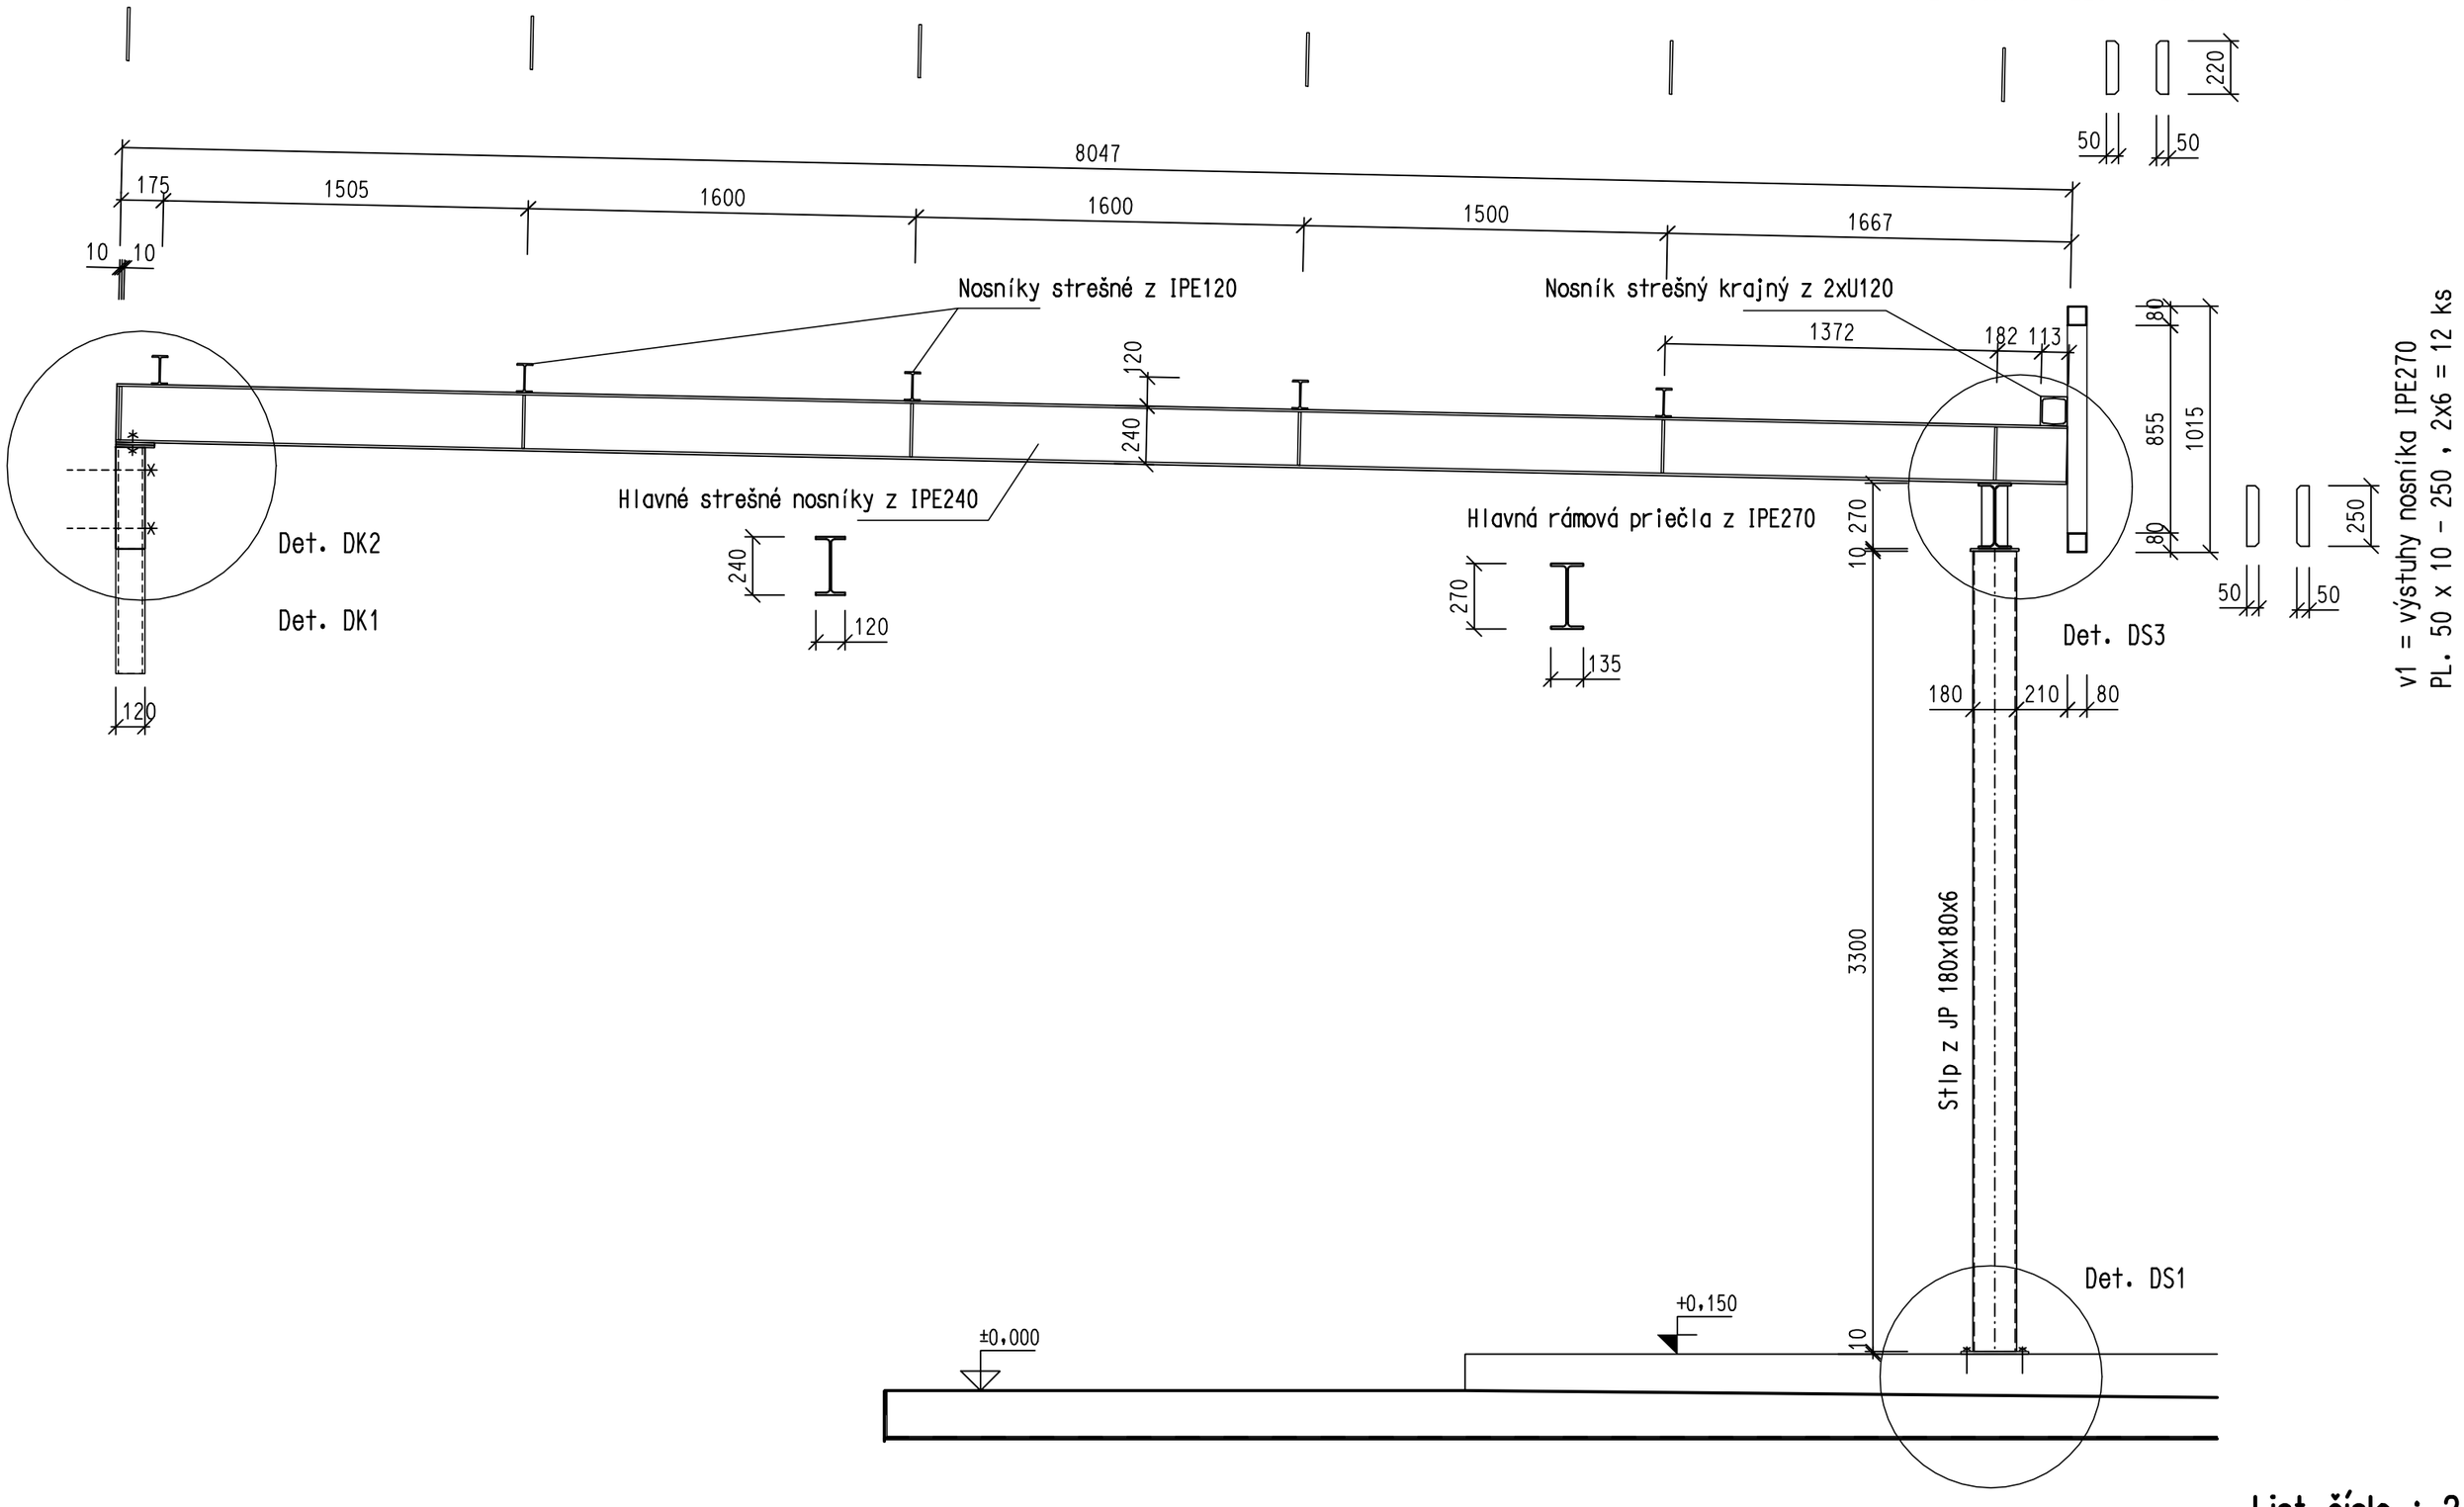

v1 = výstuhy nosníka IPE270
PL. 50 x 10 - 250 , 2x6 = 12 ks

List číslo : 2
z celkového počtu 5
VÝKRES č. 2