
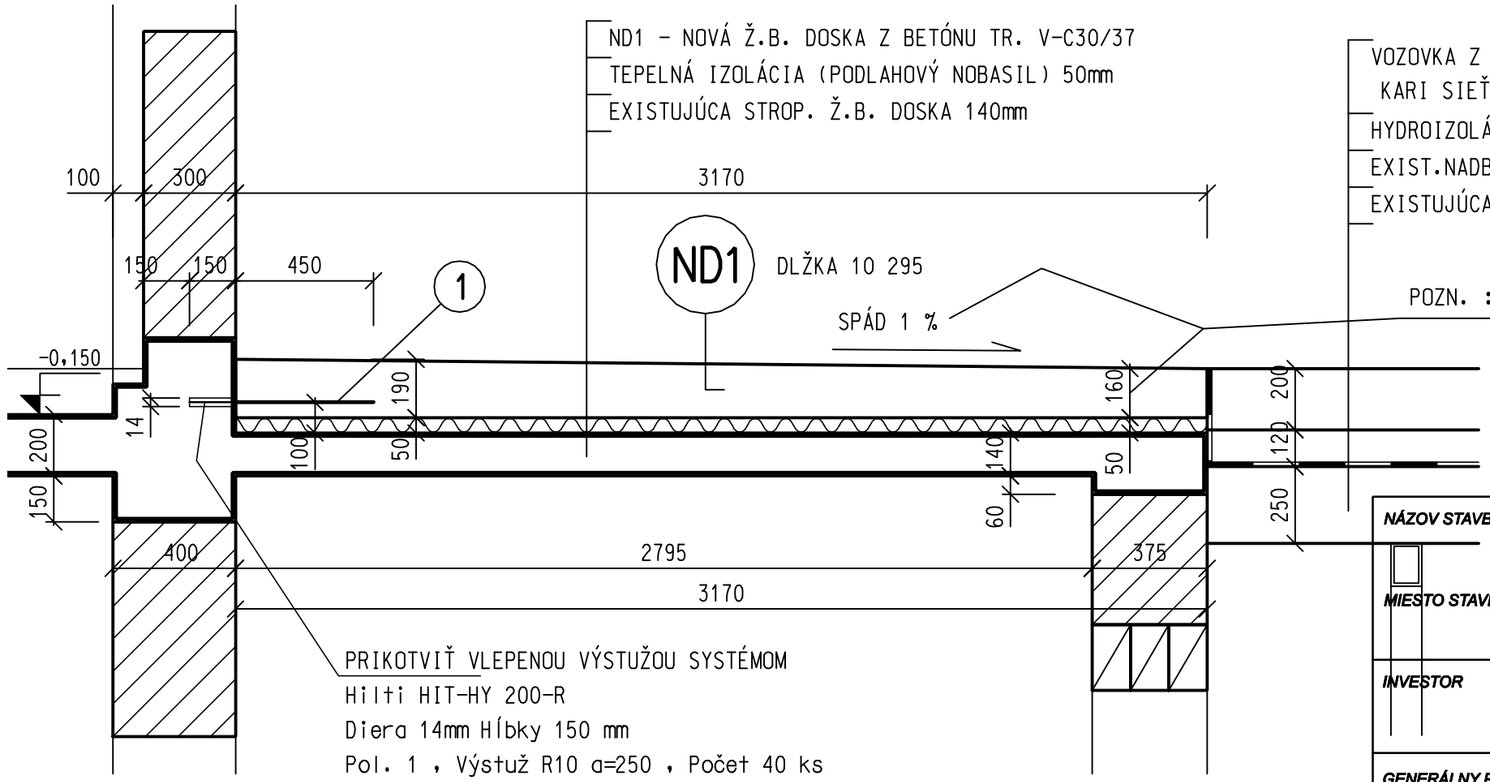


REZ PRIEČNY 1-1 M 1:20

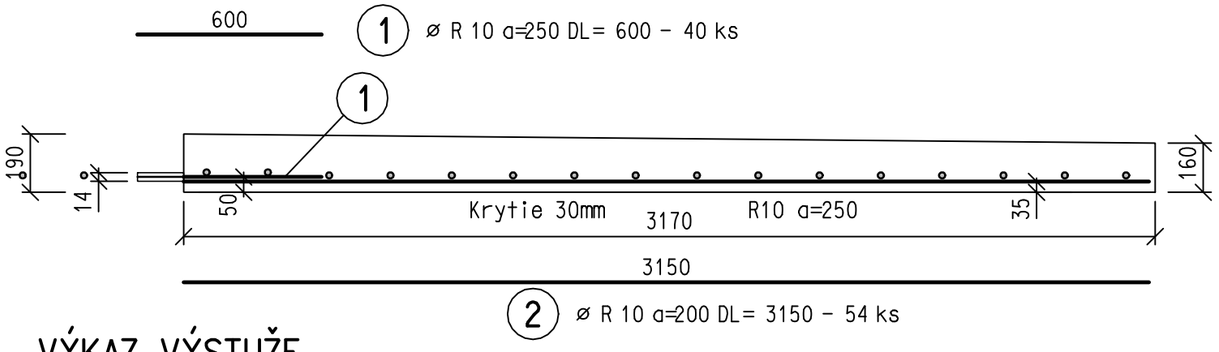

VÝKAZ VÝSTUŽE

Číslo položky	Priemer [mm]	Dĺžka [m]	Počet [ks]	Tvar [schéma]	CELKOM [m] øR8	CELKOM [m] øR10
1	R10	0.600	40			24.00
2	R10	3.150	54			170.10
3	R10	5.400	32			172.80
4	R8	1.200	15		18.00	
CELKOVE				m′	18.00	366.90
				kg/m′	0.395	0.617
				kg	7.1	226.4
				kg	233.5	


PRE OHÝBANÉ PRVKY JE KÓTOVANÝ VONKAJŠÍ OBRYS

Výstuž 10 505 R
Betón vodotesný triedy V-C30/37

NÁZOV STAVBY	NEMOCNICA S POLIKLINIKOU DUNAJSKÁ STREDA BLOK "B",1.NP - URGENTNÝ PRÍJEM - ZMENA DOKONČENEJ STAVBY
MIESTO STAVBY	NsP Dunajská Streda Veľkoblahovská cesta 23, 929 01 Dunajská Streda
INVESTOR	Nemocnica s poliklinikou Dunajská Streda,a.s. Veľkoblahovská cesta 23, 929 01 Dunajská Streda SVET ZDRAVIA
GENERÁLNY PROJEKT.	PROAR, s.r.o. Opavská 18, 831 01 Bratislava PROAR

REVÍZIA - ZMENA	POPIS ZMENY	DÁTUM	VYPRACOVAL

REALIZAČNÝ PROJEKT

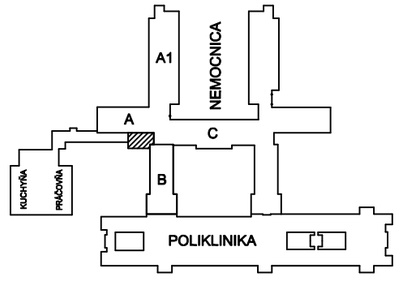

AUTOR PROJEKTU	ING. ARCH. A. RAJNIC, ING. ARCH. J. BESEDA
HAP / HIP PROJEKTU	ING. ARCH. A. RAJNIC, ING. ARCH. J. BESEDA
ZODPOV. PROJEKTANT	ING. MIROSLAV LACKO
VYPRACOVAL	ING. M. LACKO
INVESTOR	NsP Dunajská Streda,a.s. - Veľkoblahovská 23, 929 01 Dun.Streda

NÁZOV STAVBY	NEMOCNICA S POLIKLINIKOU DUNAJSKÁ STREDA ZMENA DOKONČENEJ STAVBY	FORMÁT	2x A3
		DÁTUM	12 / 2016
		ČÍSLO ZÁK.	
OBJEKT	BLOK "B", 1.NP - URGENTNÝ PRÍJEM	ČASŤ - PROFESIA	STATIKA
NÁZOV VÝKRESU	Tvar a výstuž novej dosky terasy ND1	MIERKA	1 : 20
		ČÍSLO VÝKRESU	3