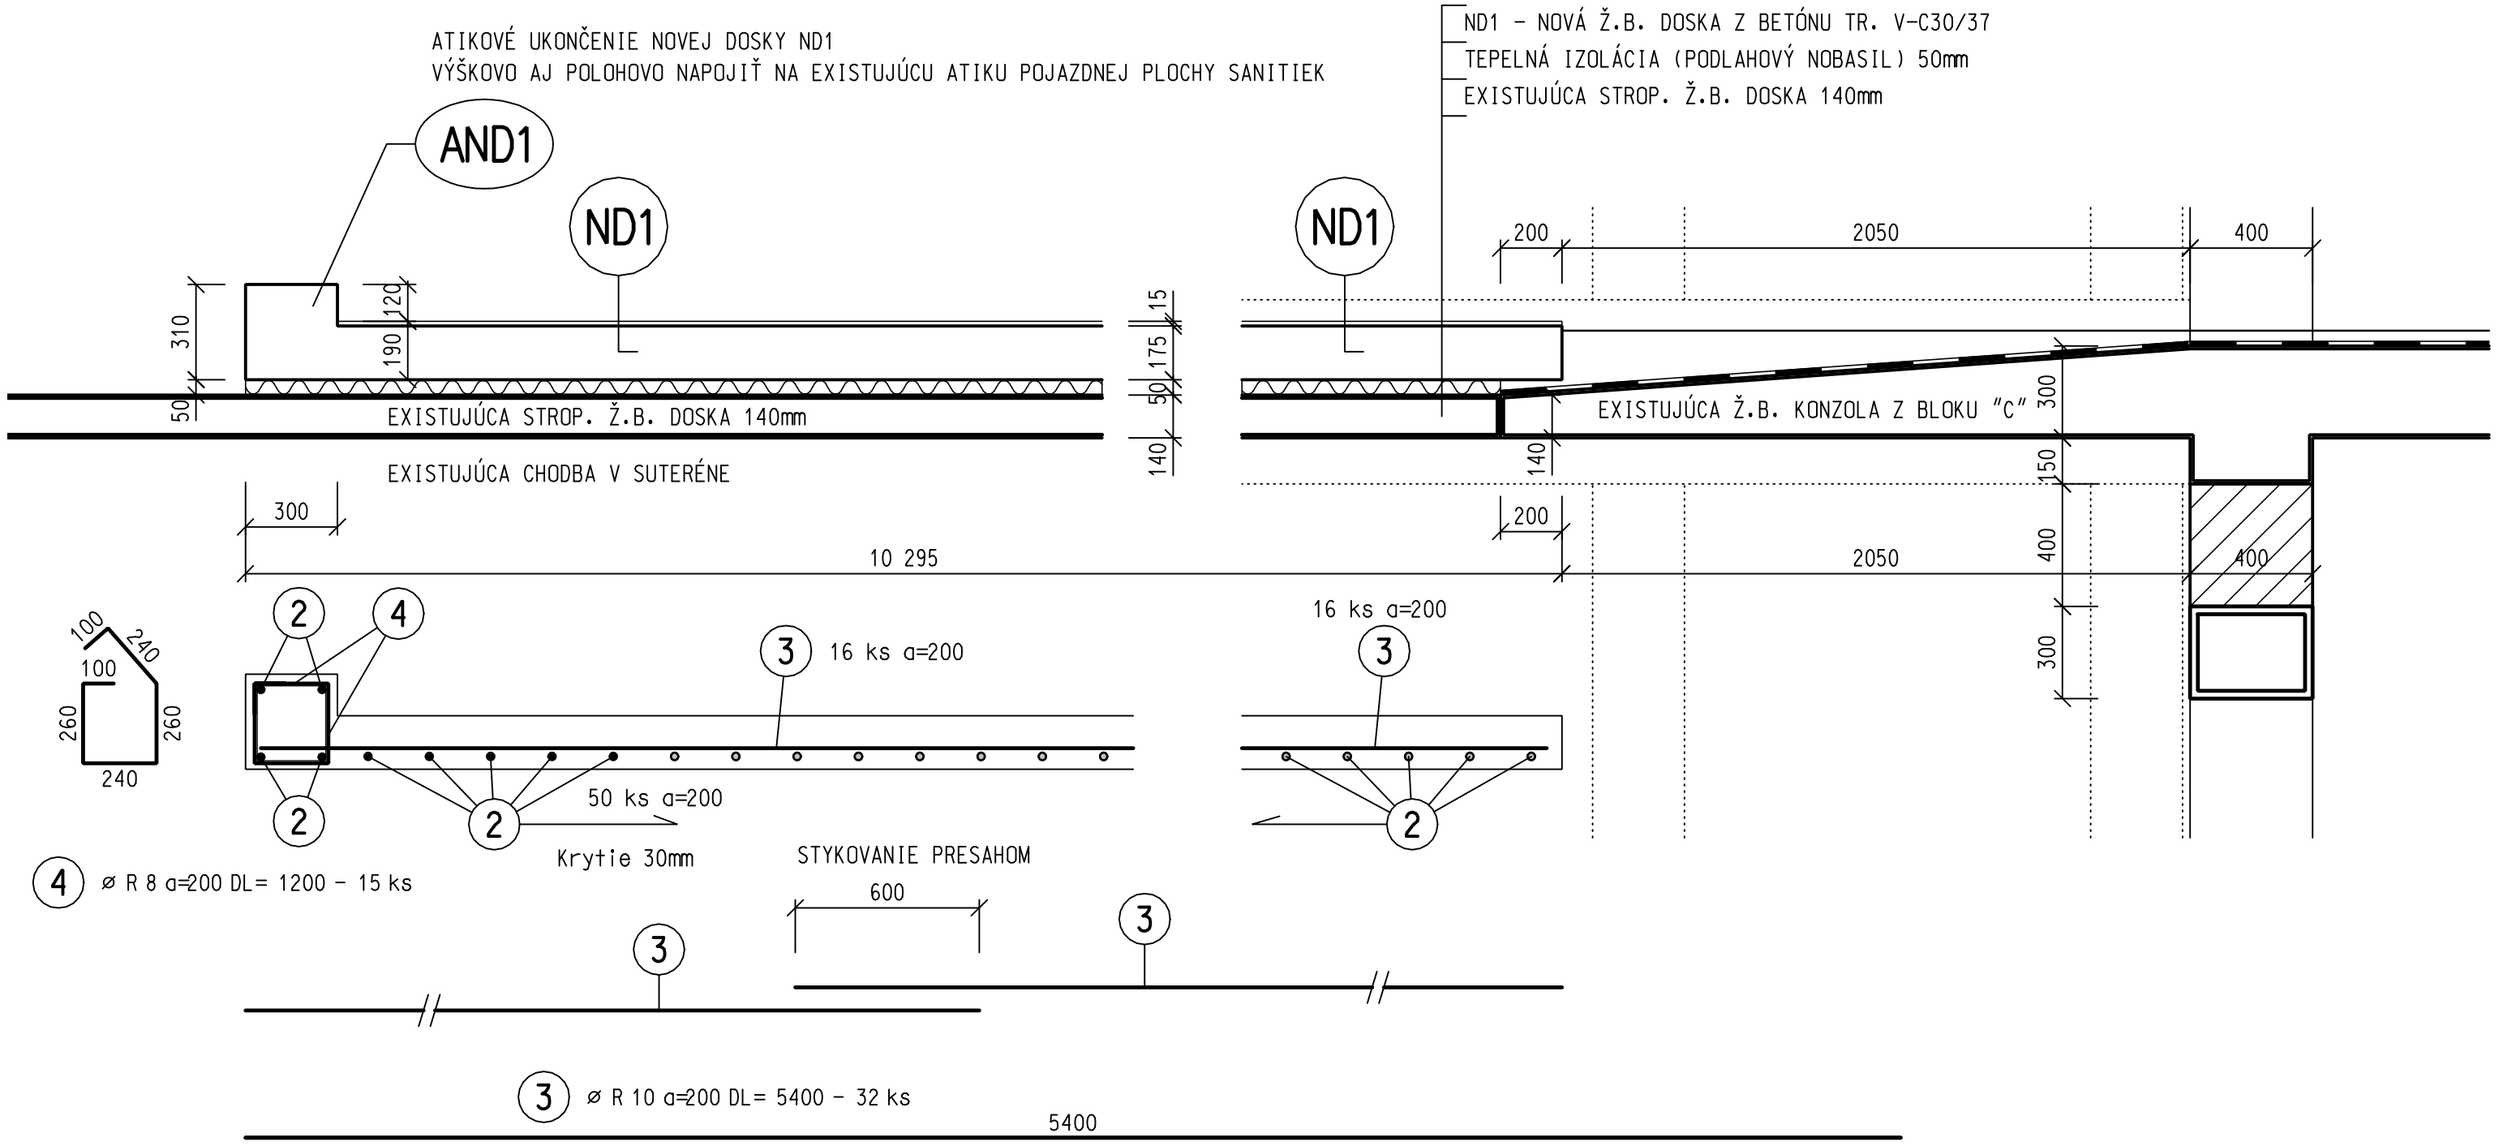


REZ POZDLŽNY M 1:20

List číslo : 2
z celkového počtu 2
VÝKRES č. 3