
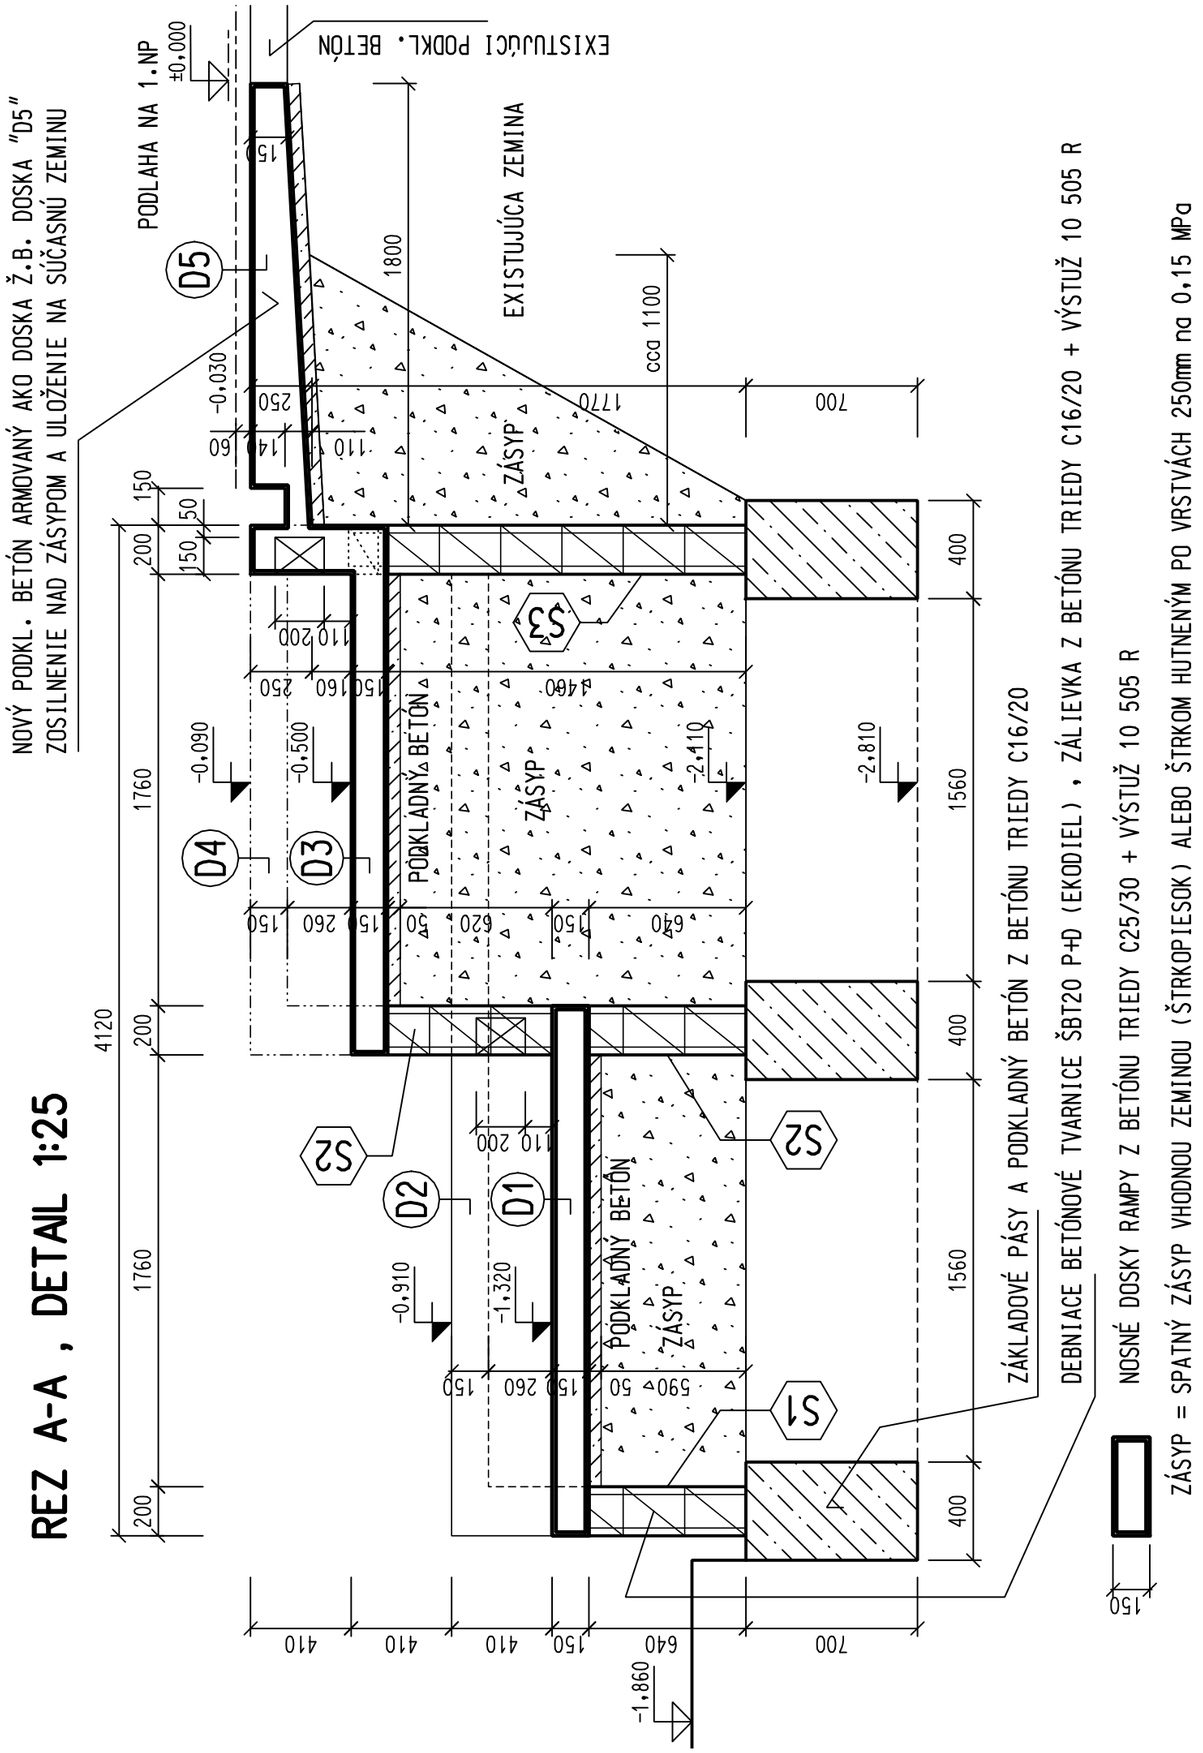


REZ A-A , DETAIL 1:25

POZOR !!
PRI ZASÝPANÍ STIEN A REALIZáCII PODKLADNÉHO BETÓNU STENY Z BETÓNOVÝCH TVÁRNIC DOČASNE PODOPRIEŤ (ZAPAŽIŤ) PROTI TLAKU ZEMINY ABY NEDOŠLO K STRATE STABILITY SAMOSTATNE STOJACEJ STENY VOTKNUTEJ DO ZÁKLADOVÉHO PÁSU – HLAVNE V REZE C-C
PO SPOJENÍ ZÁHLAVIA STIEN S MONOLITICKÁMI DOSKAMI SÚ UŽ STENY STABILITNE I NA ÚNOSNOSŤ VYHOVUJÚCE

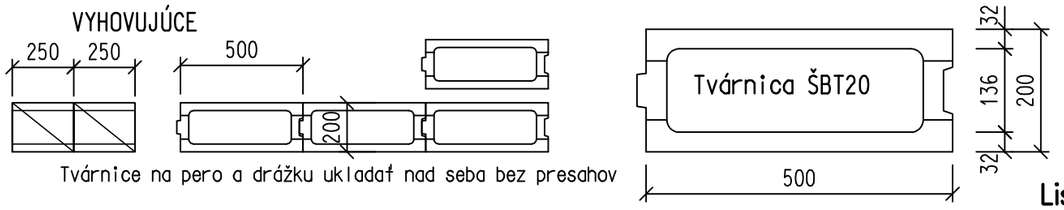

Tvárnice na pero a drážku ukladať nad seba bez presahov


Betón tr. C16/20 pre základy a steny zo ŠBT20
Betón tr. C25/30 pre dosky R a D

List číslo : 1
z celkového počtu 3
VÝKRES č. 4

NÁZOV STAVBY	NEMOCNICA S POLIKLINIKOU DUNAJSKÁ STREDA BLOK "B",1.NP - URGENTNÝ PRÍJEM - ZMENA DOKONČENEJ STAVBY
MIESTO STAVBY	NsP Dunajská Streda Veľkoblahovská cesta 23, 929 01 Dunajská Streda
INVESTOR	Nemocnica s poliklinikou Dunajská Streda,a.s. Veľkoblahovská cesta 23, 929 01 Dunajská Streda SVET ZDRAVIA
GENERÁLNY PROJEKT.	PROAR, s.r.o. Opavská 18, 831 01 Bratislava PROar

REVÍZIA - ZMENA	*POPIS ZMENY*	*DÁTUM*	*VYPRACOVAL*

REALIZAČNÝ PROJEKT

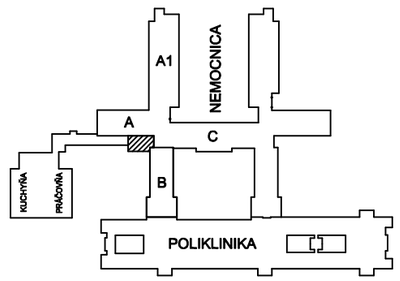

AUTOR PROJEKTU	ING. ARCH. A. RAJNIC, ING. ARCH. J. BESEDA	
HAP / HIP PROJEKTU	ING. ARCH. A. RAJNIC, ING. ARCH. J. BESEDA	
ZODPOV. PROJEKTANT	ING. MIROSLAV LACKO	lacko
VYPRACOVAL	ING. M. LACKO	
INVESTOR	NsP Dunajská Streda,a.s. - Veľkoblahovská 23, 929 01 Dun.Streda	

NÁZOV STAVBY	NEMOCNICA S POLIKLINIKOU DUNAJSKÁ STREDA ZMENA DOKONČENEJ STAVBY	*FORMÁT*	*3x A3*
		DÁTUM	*12 / 2016*
		ČÍSLO ZÁK.	
OBJEKT	BLOK "B", 1.NP - URGENTNÝ PRÍJEM	*ČASŤ - PROFESIA* *S T A T I K A*	
NÁZOV VÝKRESU	Rampa pre UP - Pôdorys , rezy a Detail	*MIERKA* *1:25 / 1:75*	*ČÍSLO VÝKRESU* *4*