

PÔDORYS ZÁKLADOVÝCH PÁSOV 1:75

VŠETKY ZÁL. PÁSY MAJÚ SP.HRANU NA -2,810
A HORNÚ HRANU NA -2,110

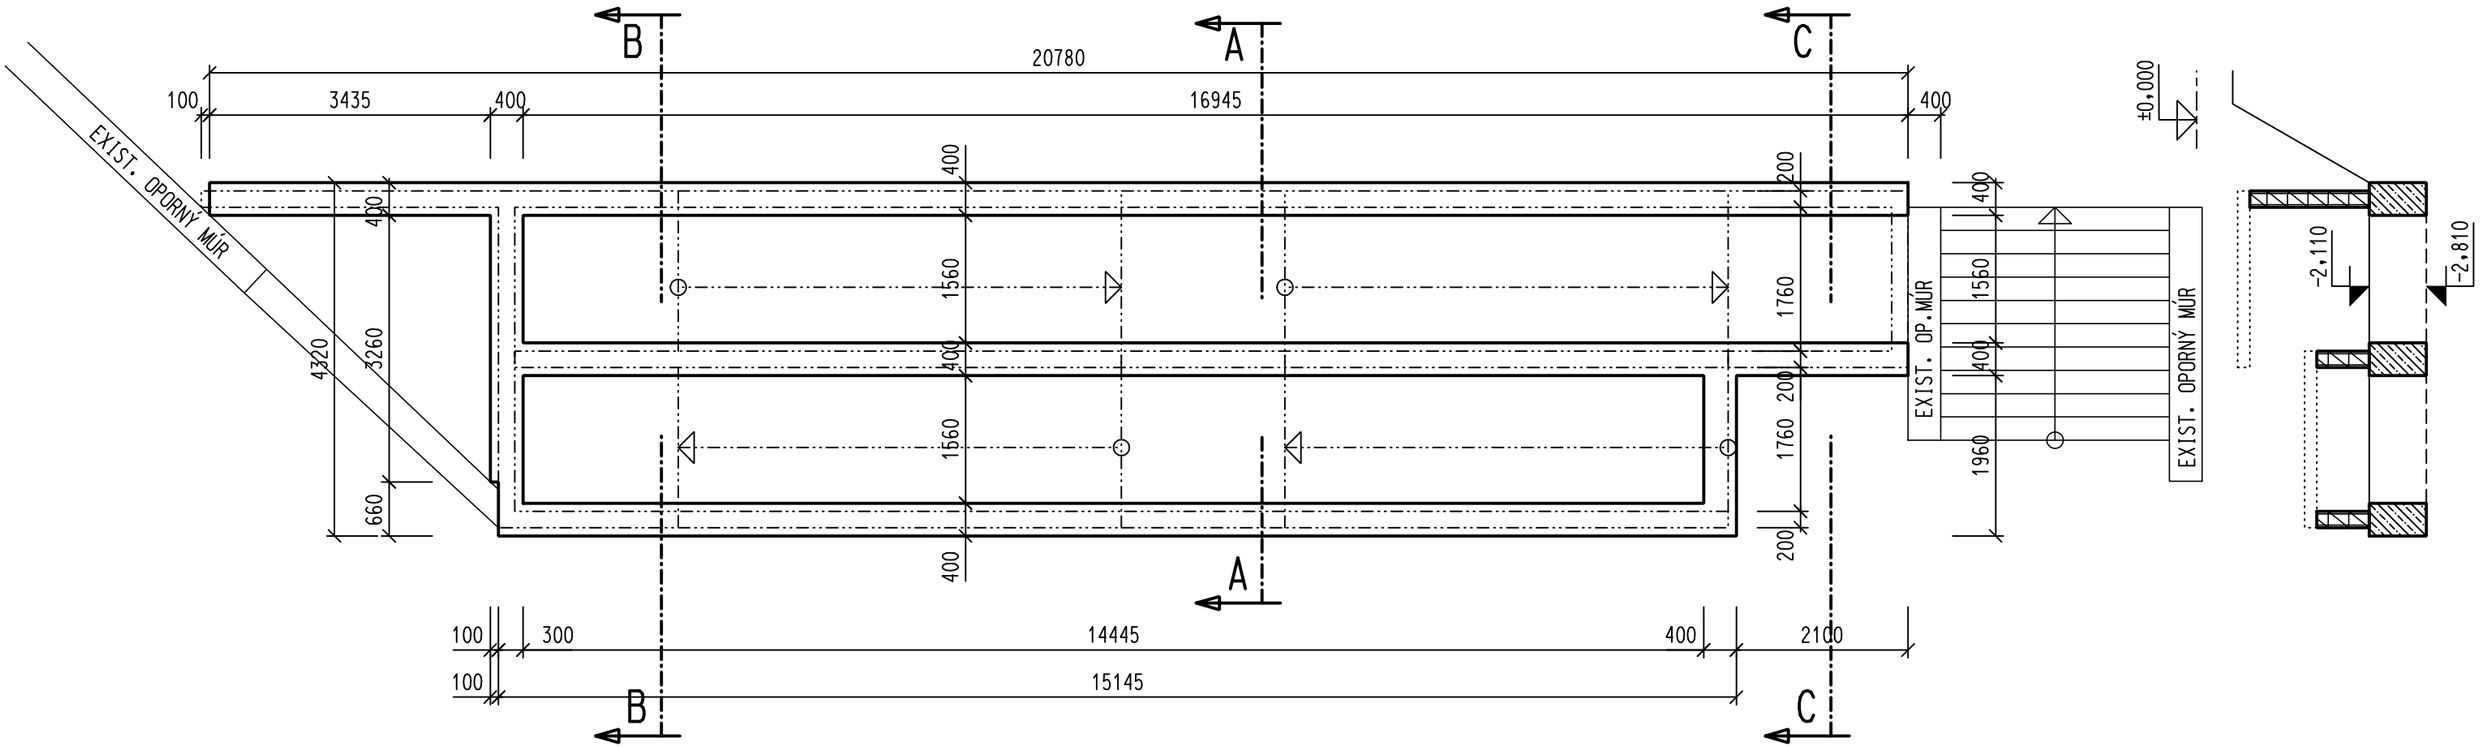

PÔDORYS STIEN A DOSIEK 1:75

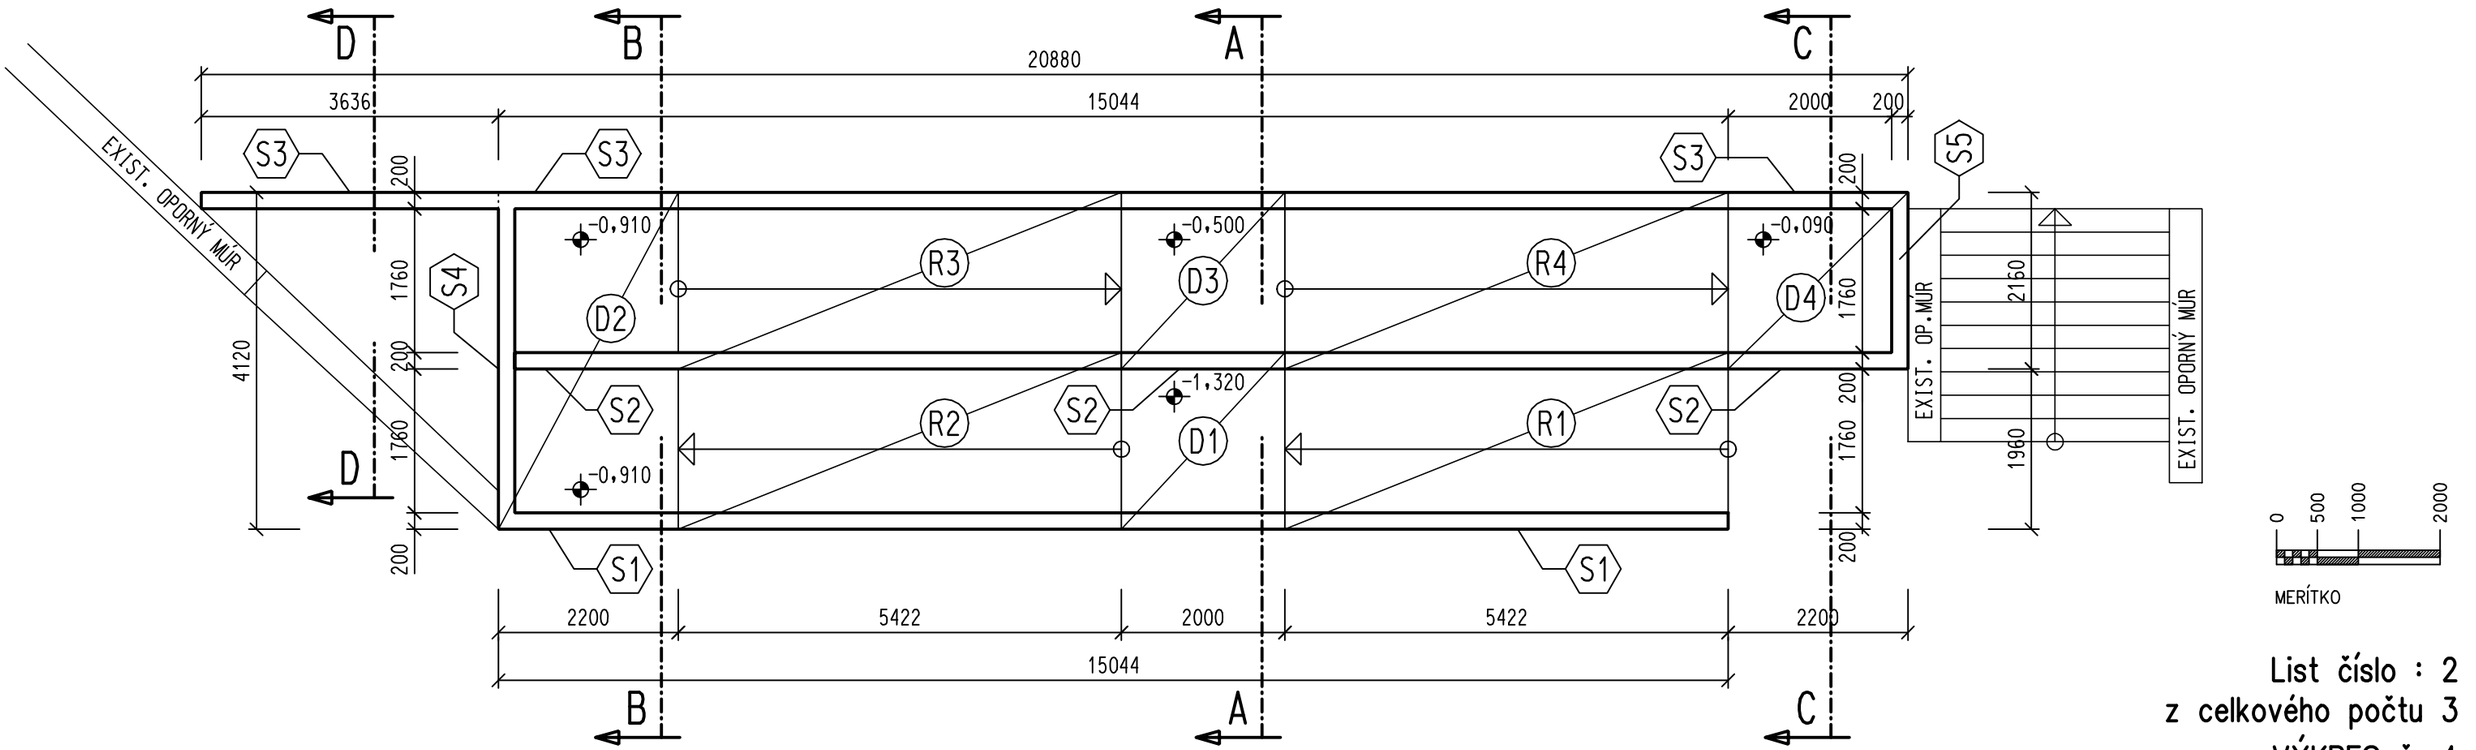

0 500 1000 2000

MERÍTKO

List číslo : 2
z celkového počtu 3
VÝKRES č. 4