


REZ POZDĽŽNY - NÁSTUPNÉ RAMENÁ 1:75

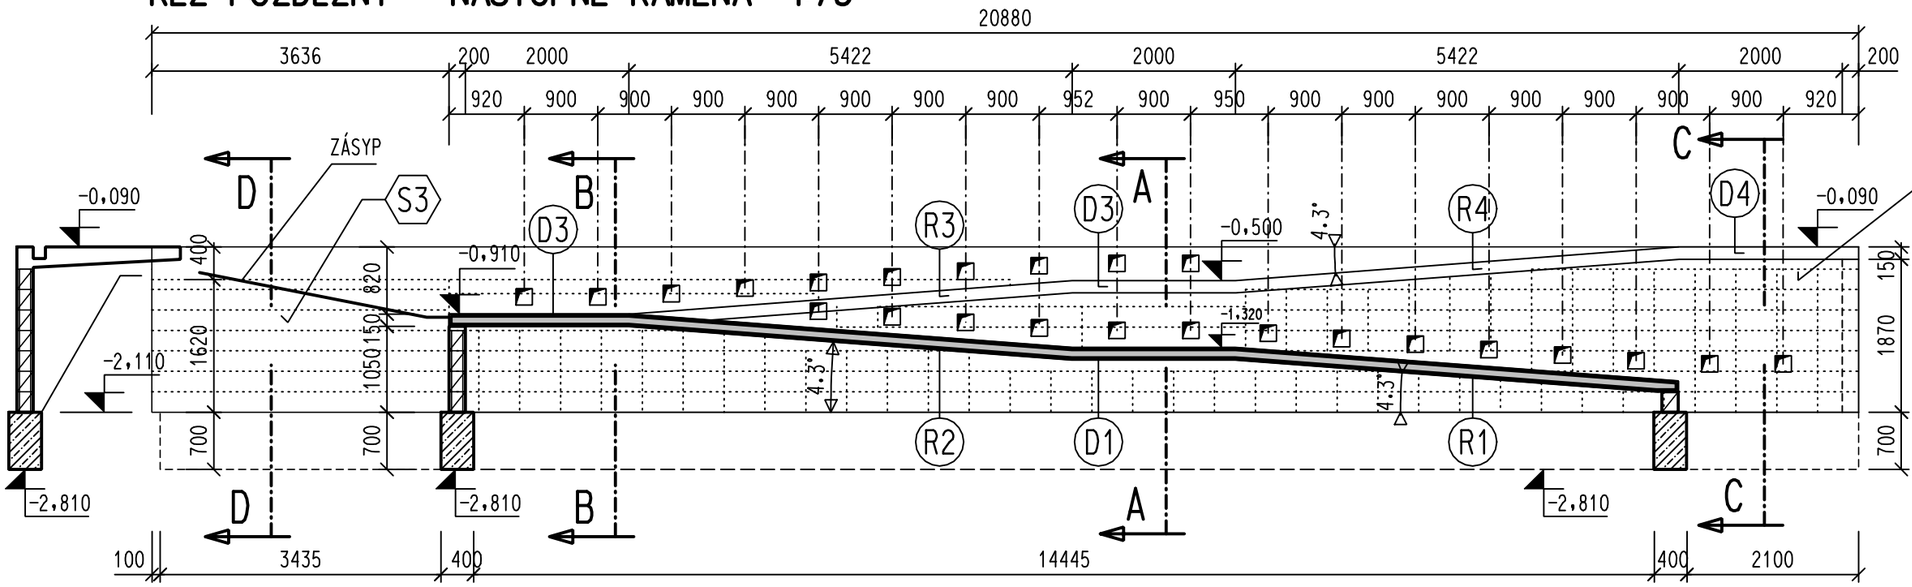


REZ A-A

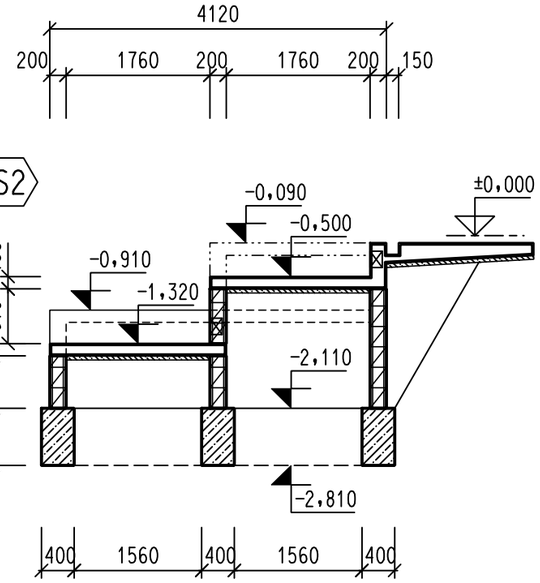


OTVORY V STENÁCH 200/200 HL. 150mm
PRE OSVETLENIE - SKOORDINOVAŤ S PROJEKTOM
ARCHITEKTÚRY A ELEKTROINŠT.

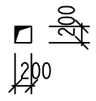


REZ POZDĽŽNY - VÝSTUPNÉ RAMENÁ 1:75

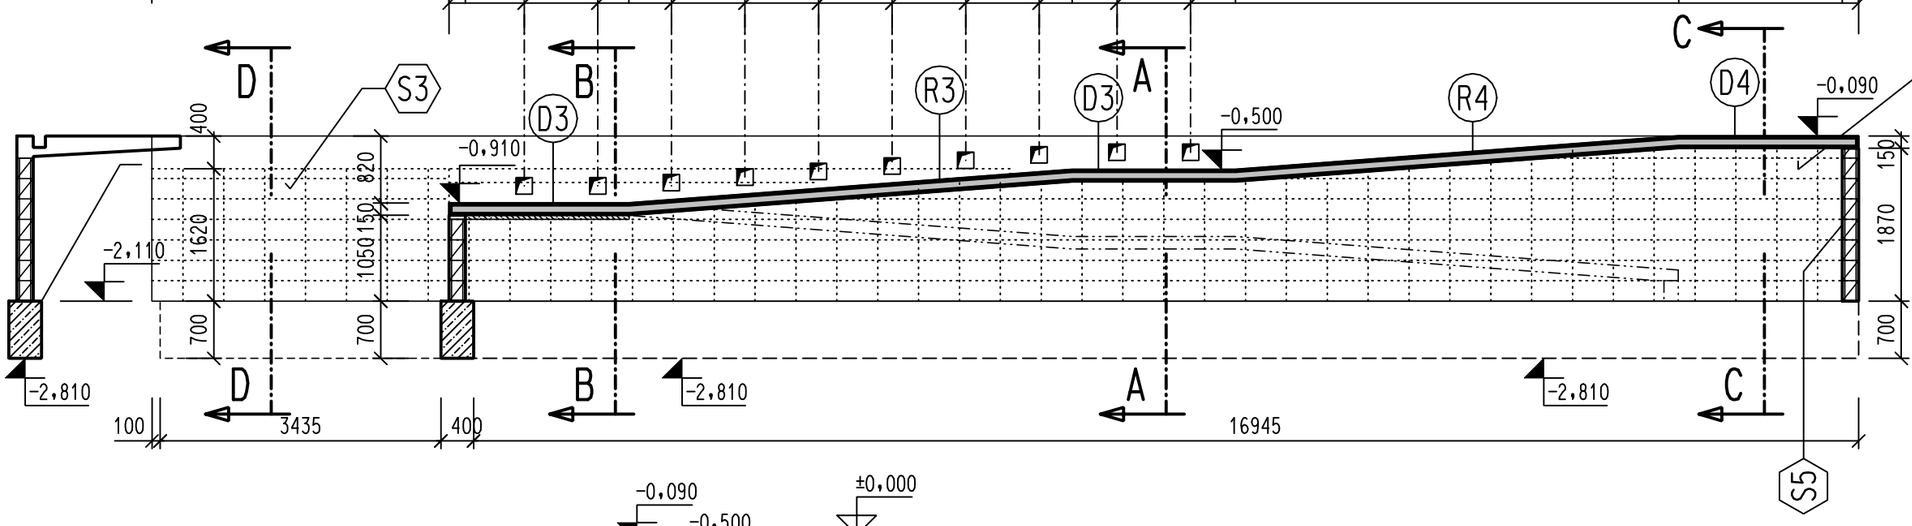


REZ C-C

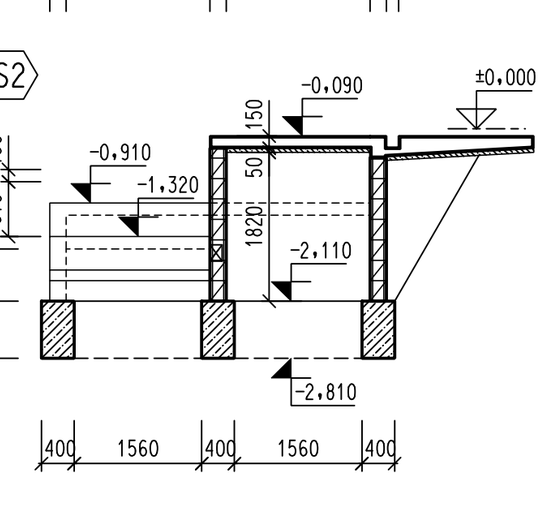

REZ B-B

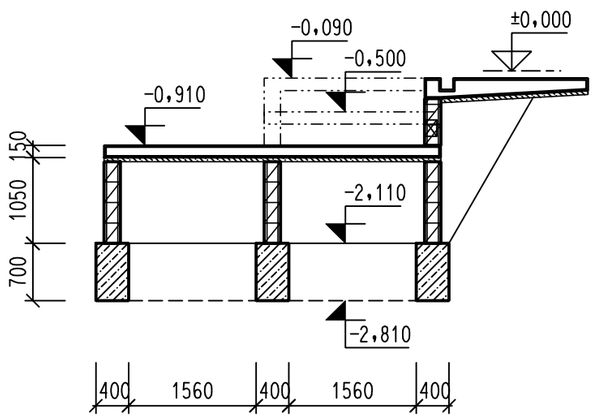

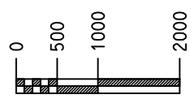

MERÍTKO

List číslo : 3
z celkového počtu 3
VÝKRES č. 4