

REZ A-A 1:25

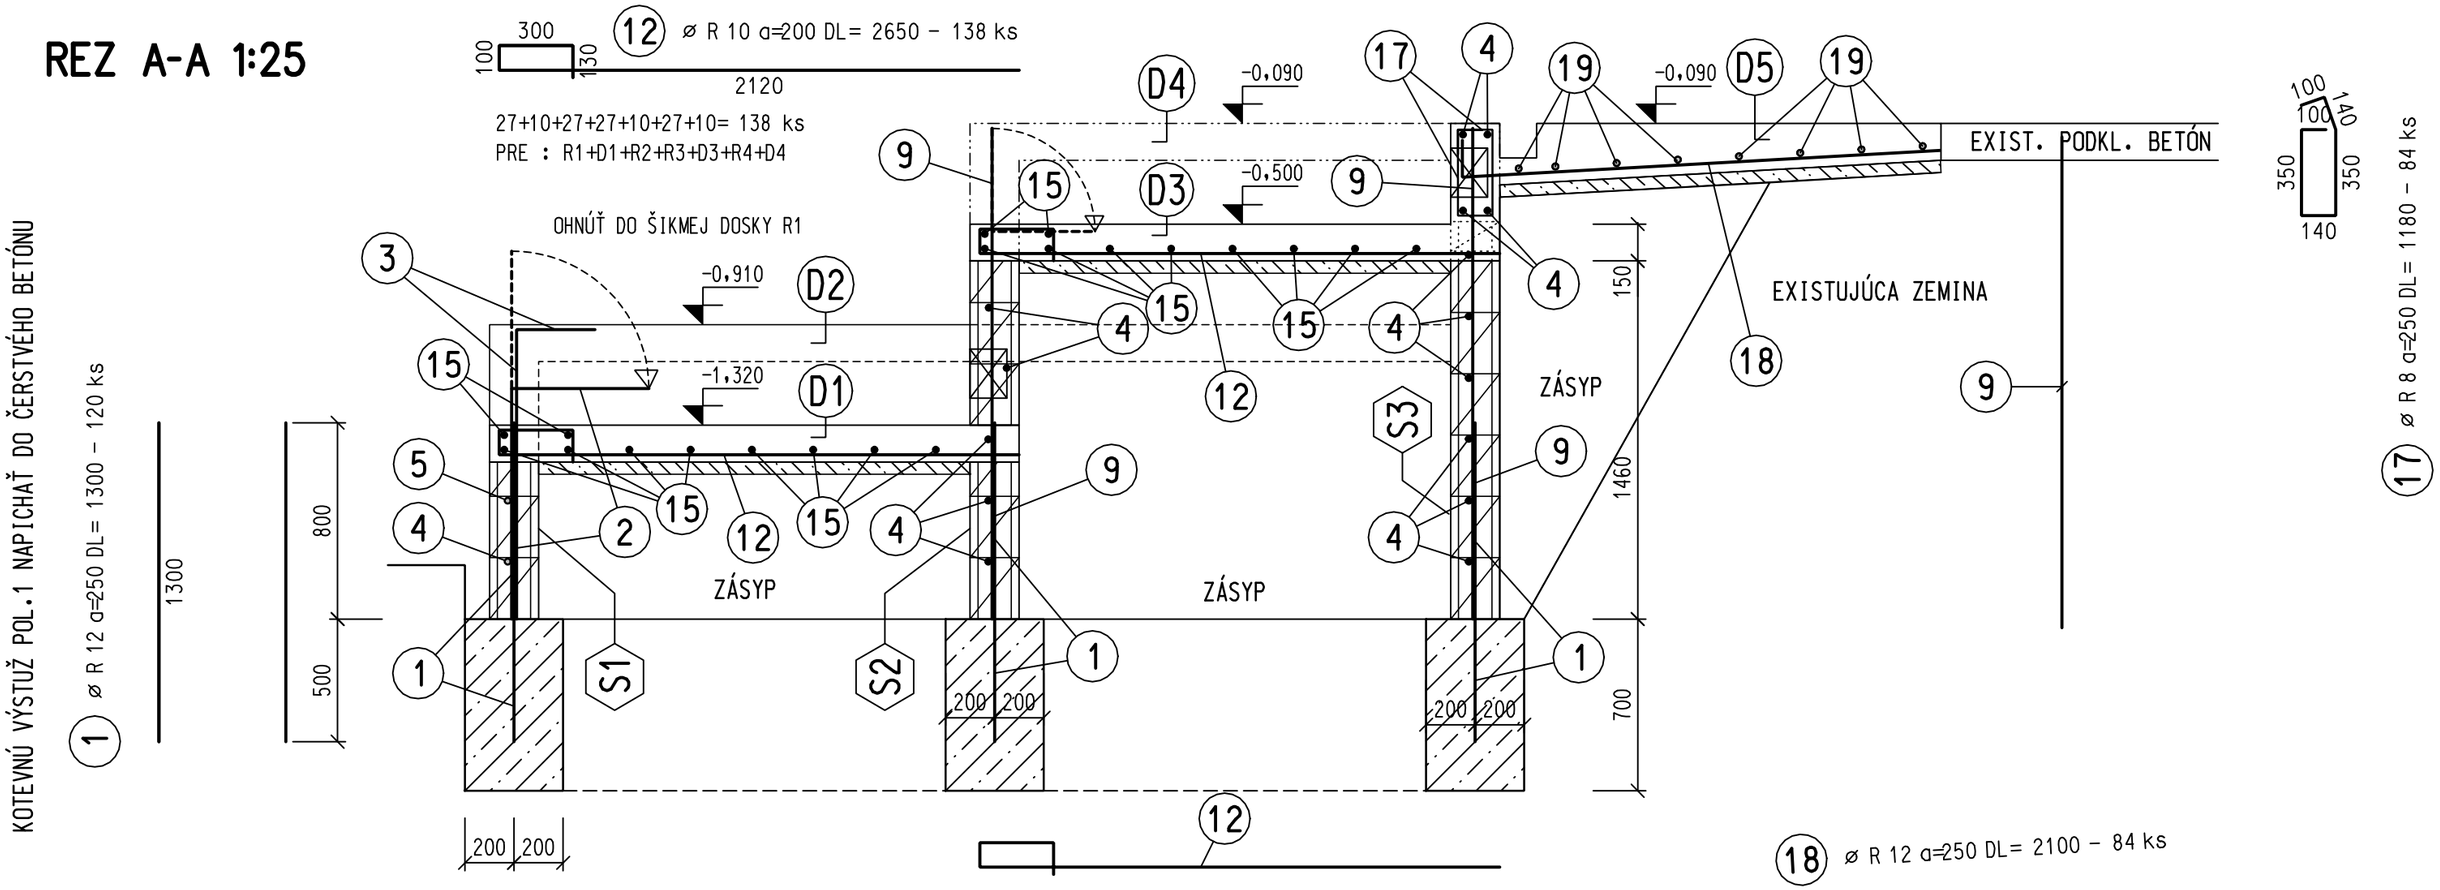

REZ B-B 1:25

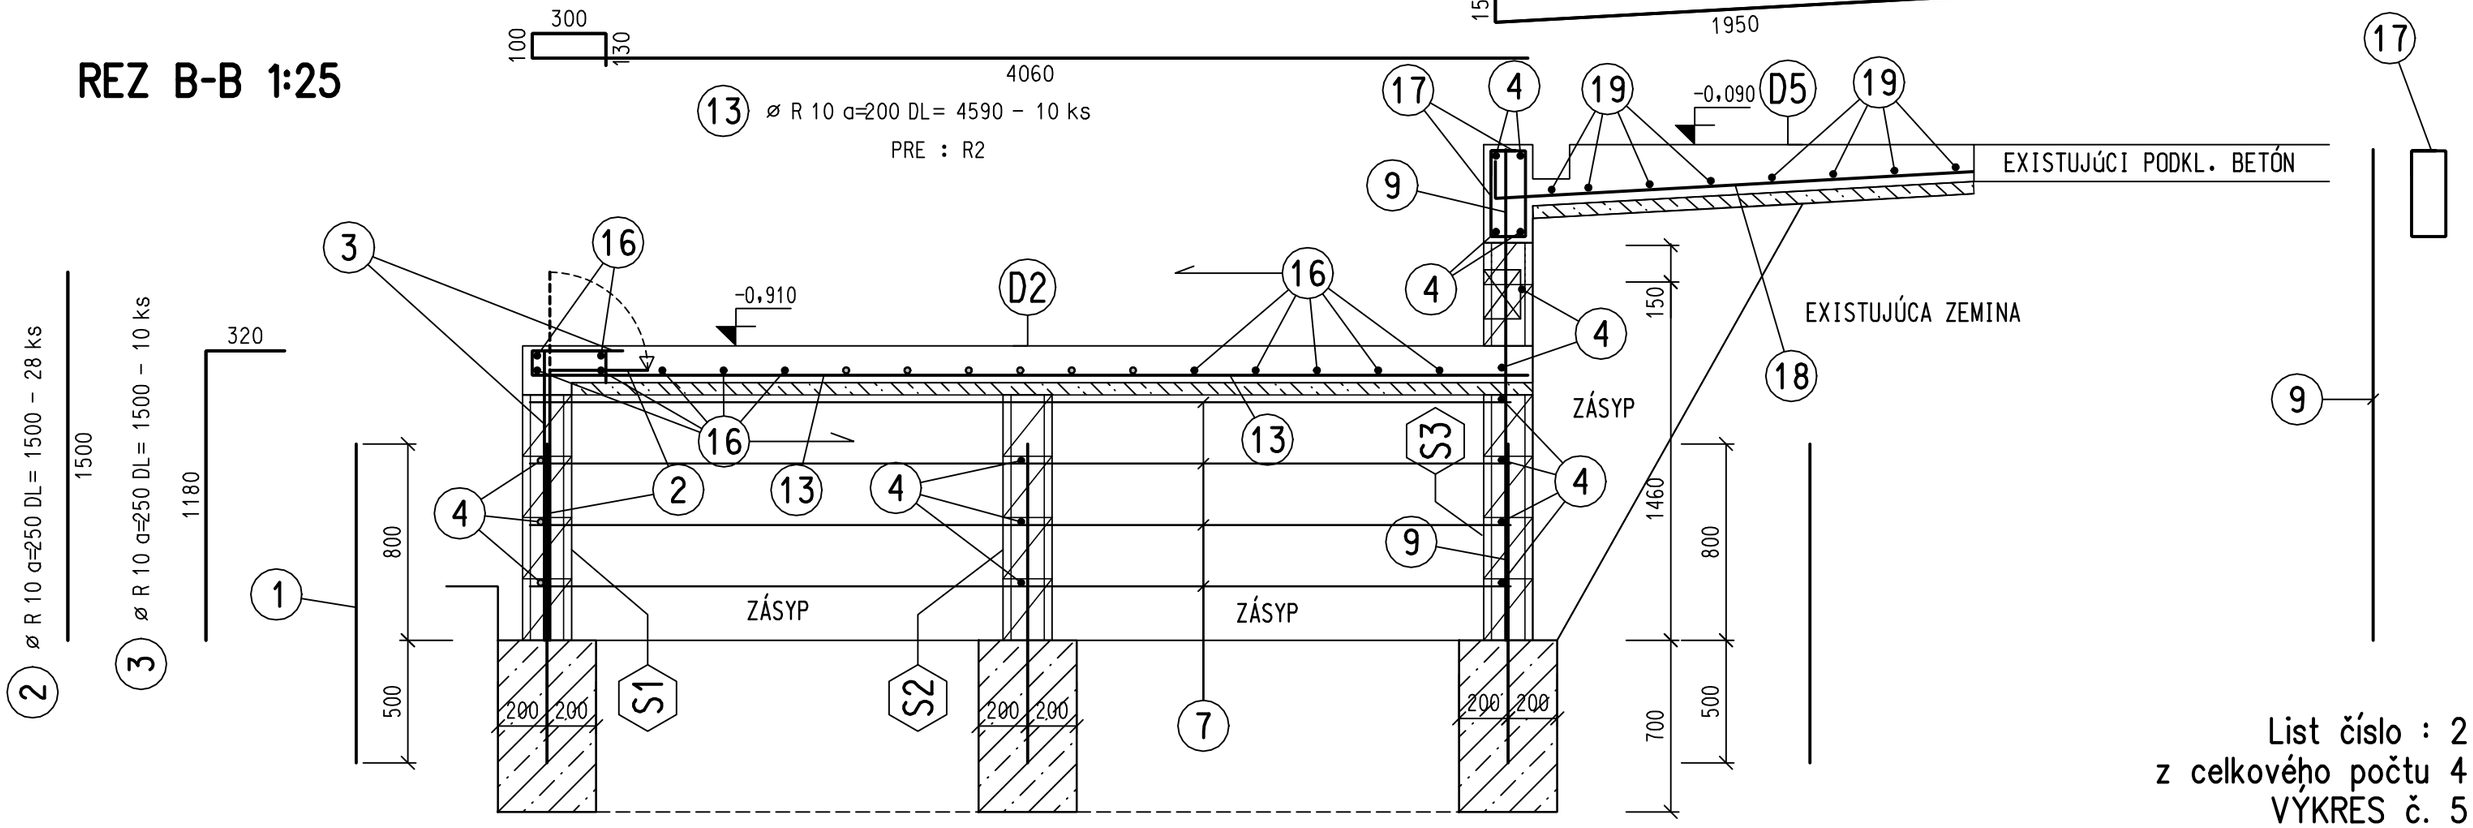

List číslo : 2
z celkového počtu 4
VÝKRES č. 5