

REZ C-C 1:25

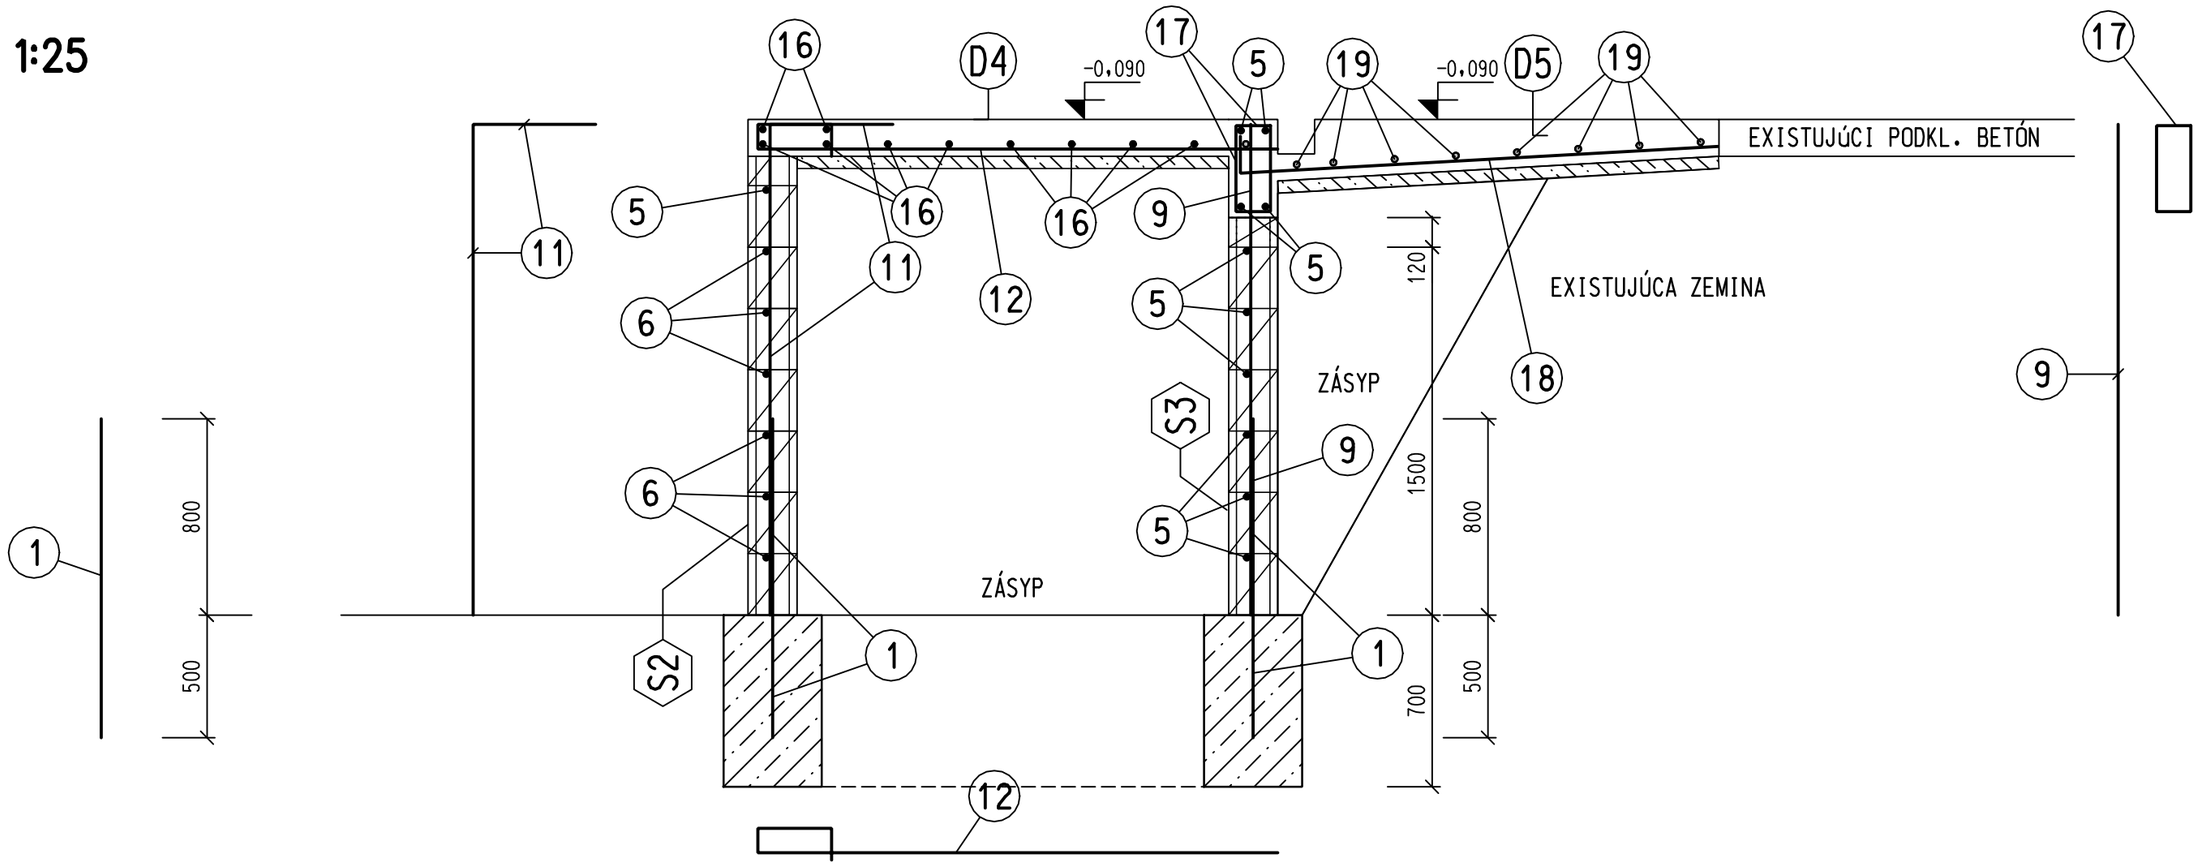

REZ D-D 1:25

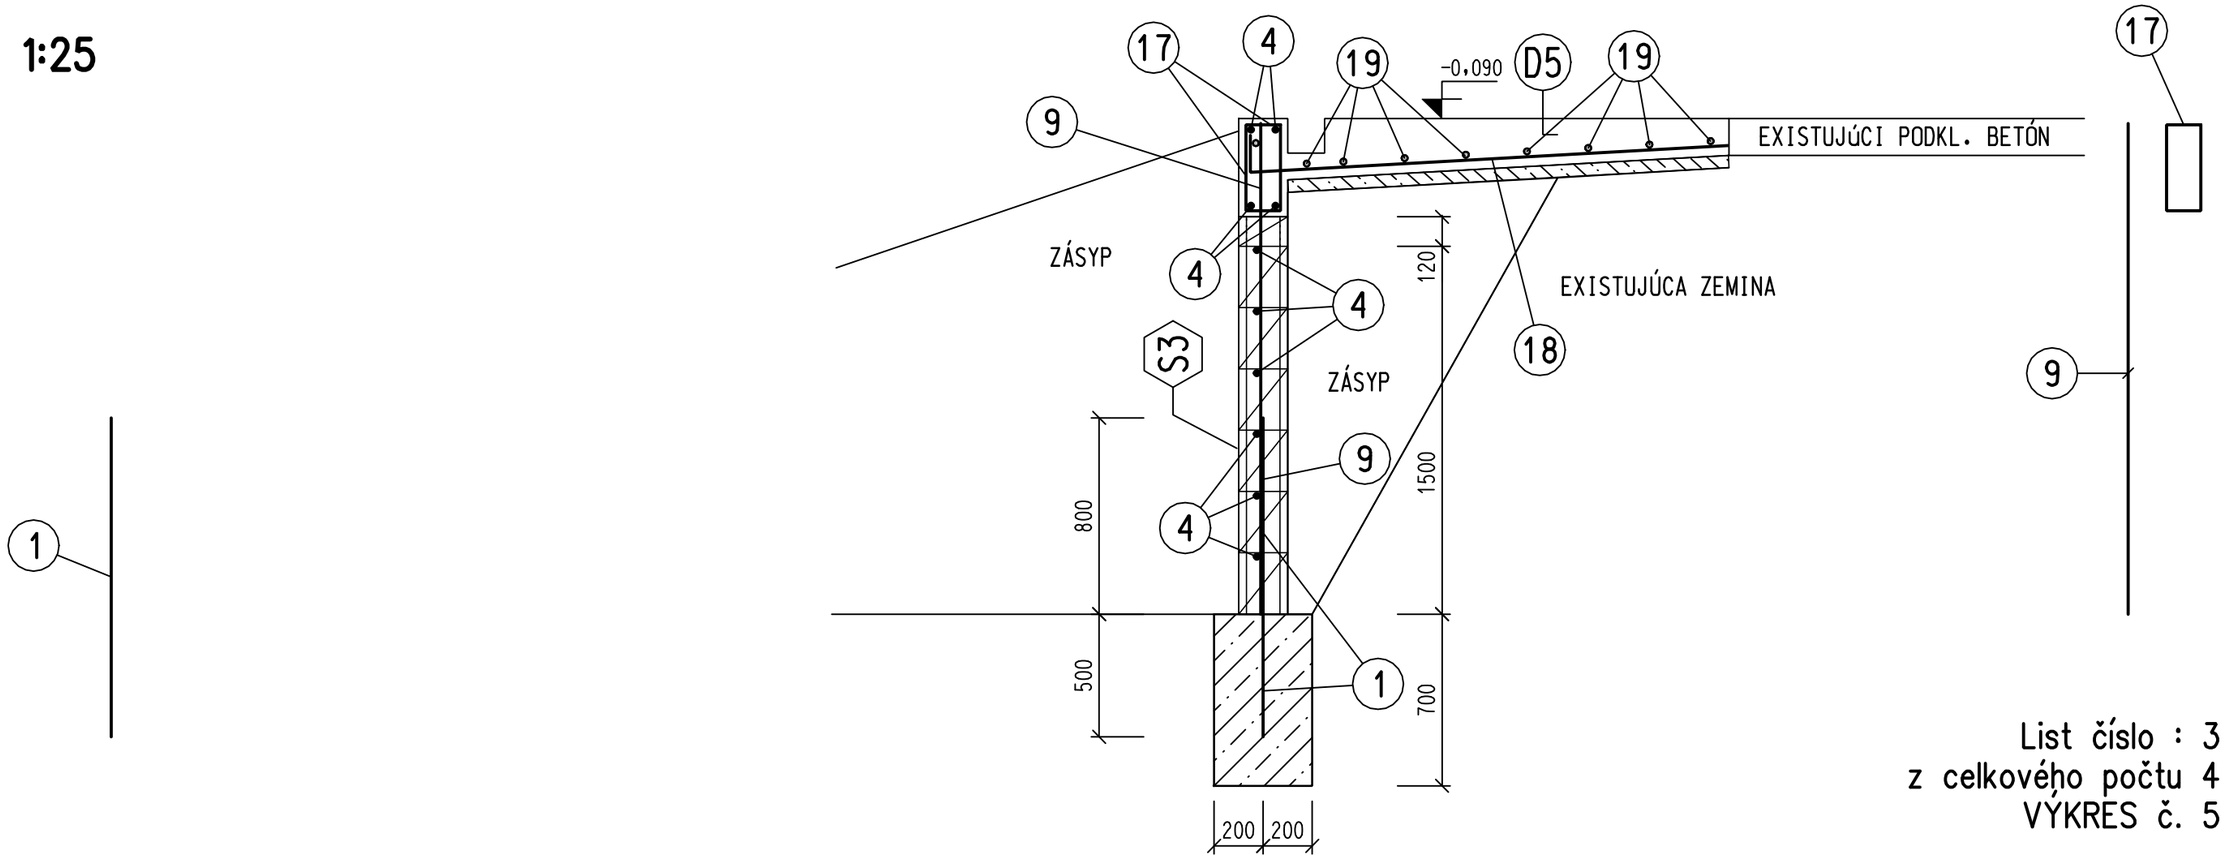

List číslo : 3
z celkového počtu 4
VÝKRES č. 5