

PRED ZAČIATÍM PRÁC OVERIŤ REÁLNE POLOHY ODPADOV PREVZATÝCH Z PÔVODNEJ PD

"B"

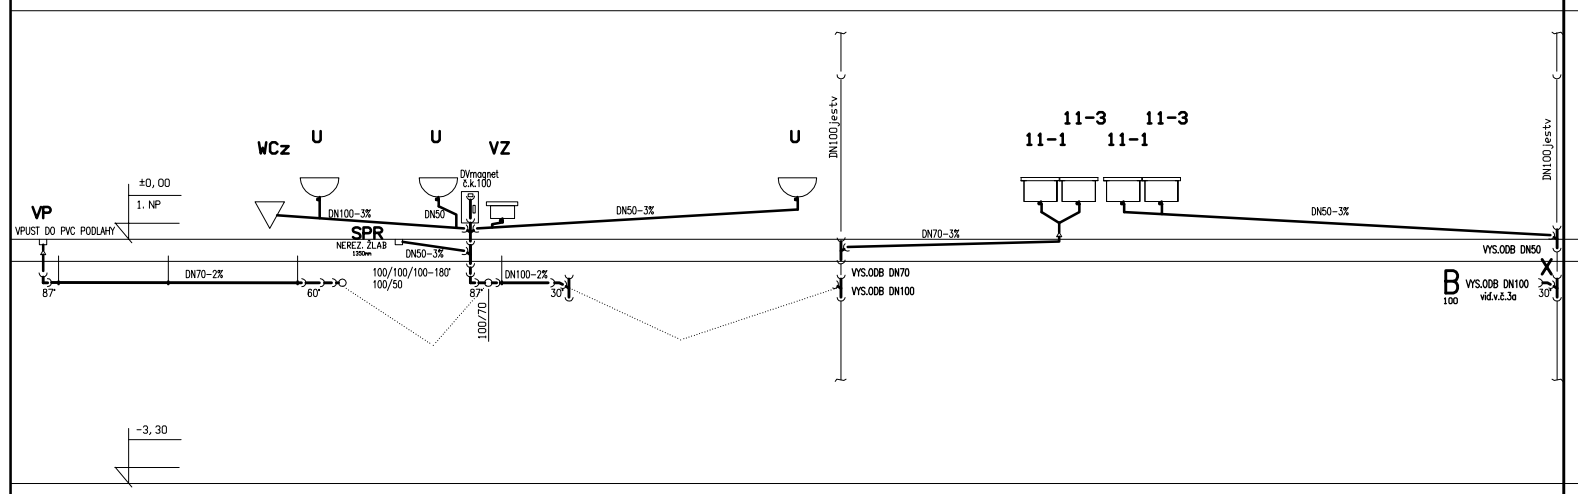

PRED ZAČIATÍM PRÁC OVERIŤ REÁLNE POLOHY ODPADOV PREVZATÝCH Z PÔVODNEJ PD

"B"

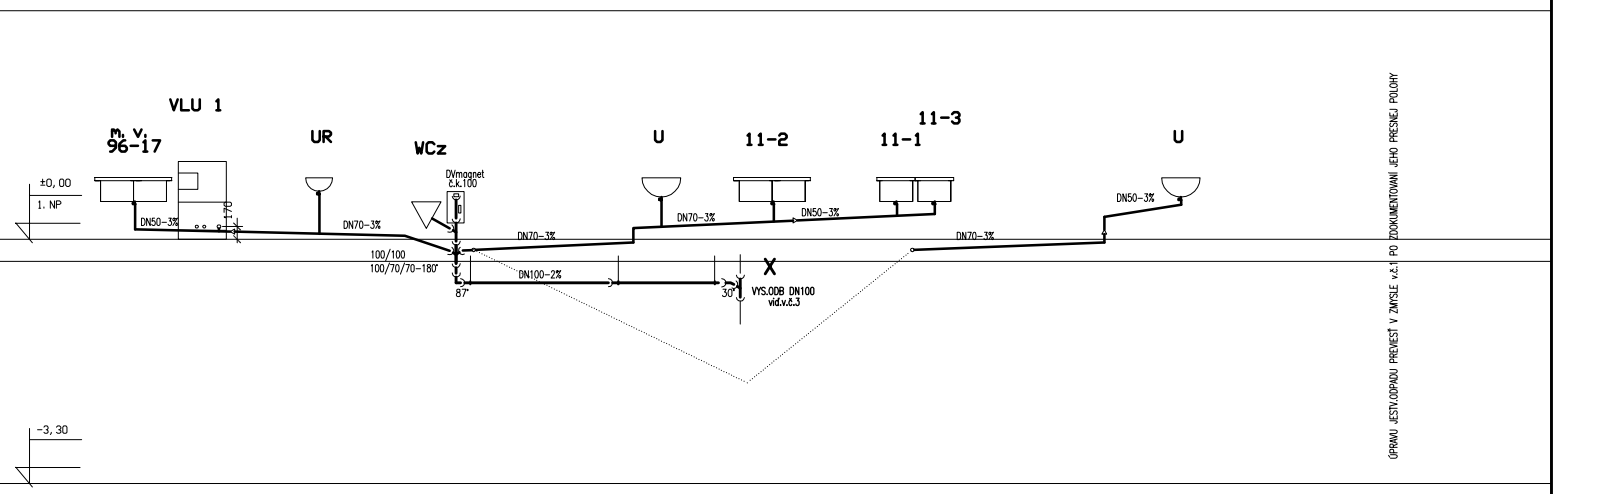

VYSVETLIVKY

- KANALIZÁCIA typu SILENT-ODPADY
- DN100SK a viac — KANALIZÁCIA typu SILENT — DN70SK — POD STROPOM
- KANAL. PRÍPOJOVACIA – typ HT KANAL. PRÍPOJOVACIA – HT SYSTEM PLUS/do 100°C /vytypované úseky/
- PRESTUPY KANAL.ODPADOV PODLAŽNÁMI BUDÚ UTESNENÉ PROTIPOŽIARNYMI MANŽETAMI,RESP.PROTIPOŽIARNYM TMELOM

A,.. NOVONAVRHOVANÉ KANALIZAČNÉ ODPADY
K6 JESTVUJÚCE KANALIZAČNÉ ODPADY/PREDPOKLADANÉ/–PREVERIŤ
V1/B/ JESTVUJÚCI PRÍVOD VODY /PV,TV,C/ DO 1.NP BL."B"
v2,v8 JESTVUJÚCE NAPOJENIA NA ROZVODY VODY
v1,.. NOOVONAVRHNUTÉ NAPOJENIA NA ROZVODY VODY

AUTOR PROJEKTU	ING. ARCH. A. RAJNIC, ING. ARCH. J. BESEDA		
HAP / HIP PROJEKTU	ING. ARCH. A. RAJNIC, ING. ARCH. J. BESEDA		
ZODPOV. PROJEKTANT	ING. LIBOR PĚLUCHA		
VYPRACOVAL	ING. LIBOR PĚLUCHA		
INVESTOR	Nemocnica s poliklinikou Dunajská Streda,a.s. - Veľkoblahovská 23, 929 01 Dun.Streda		
NÁZOV STAVBY	NEMOCNICA S POLIKLINIKOU DUNAJSKÁ STREDA DUNAJSKÁ STREDA, VEĽKOBLAHOVSKÁ ULICA Č. 23	FORMÁT	2 A4
		DÁTUM	12 / 2016
		ČÍSLO ZÁK.	
OBJEKT	BLOK "B",1.NP - URGENTNÝ PRÍJEM	ČASŤ - PROFESIA	ZDRAVOTECHNIKA
NÁZOV VÝKRESU	SCHÉMA KANALIZÁCIE	MIERKA	1 : 50
		ČÍSLO VÝKRESU	3


VYSVETLIVKY

- KANALIZÁCIA typu SILENT-ODPADY
- DN100SK a viac — KANALIZÁCIA typu SILENT — DN70SK — POD STROPOM
- KANAL. PRÍPOJOVACIA – typ HT KANAL. PRÍPOJOVACIA – HT SYSTEM PLUS/do 100°C /vytypované úseky/
- PRESTUPY KANAL.ODPADOV PODLAŽNÁMI BUDÚ UTESNENÉ PROTIPOŽIARNYMI MANŽETAMI,RESP.PROTIPOŽIARNYM TMELOM


A,.. NOVONAVRHOVANÉ KANALIZAČNÉ ODPADY
K6 JESTVUJÚCE KANALIZAČNÉ ODPADY/PREDPOKLADANÉ/–PREVERIŤ
V1/B/ JESTVUJÚCI PRÍVOD VODY /PV,TV,C/ DO 1.NP BL."B"
v2,v8 JESTVUJÚCE NAPOJENIA NA ROZVODY VODY
v1,.. NOOVONAVRHNUTÉ NAPOJENIA NA ROZVODY VODY

AUTOR PROJEKTU	ING. ARCH. A. RAJNIC, ING. ARCH. J. BESEDA		
HAP / HIP PROJEKTU	ING. ARCH. A. RAJNIC, ING. ARCH. J. BESEDA		
ZODPOV. PROJEKTANT	ING. LIBOR PĚLUCHA		
VYPRACOVAL	ING. LIBOR PĚLUCHA		
INVESTOR	Nemocnica s poliklinikou Dunajská Streda,a.s. - Veľkoblahovská 23, 929 01 Dun.Streda		
NÁZOV STAVBY	NEMOCNICA S POLIKLINIKOU DUNAJSKÁ STREDA DUNAJSKÁ STREDA, VEĽKOBLAHOVSKÁ ULICA Č. 23	FORMÁT	2 A4
		DÁTUM	12 / 2016
		ČÍSLO ZÁK.	
OBJEKT	BLOK "B",1.NP - URGENTNÝ PRÍJEM	ČASŤ - PROFESIA	ZDRAVOTECHNIKA
NÁZOV VÝKRESU	SCHÉMA KANALIZÁCIE	MIERKA	1 : 50
		ČÍSLO VÝKRESU	3a

"B"

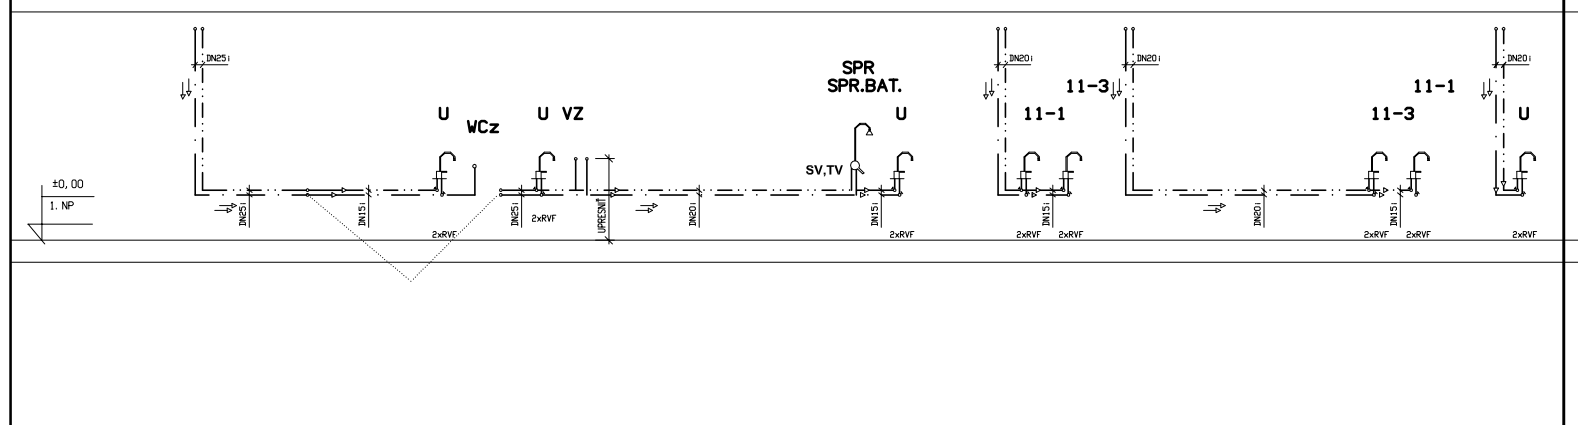

"B"

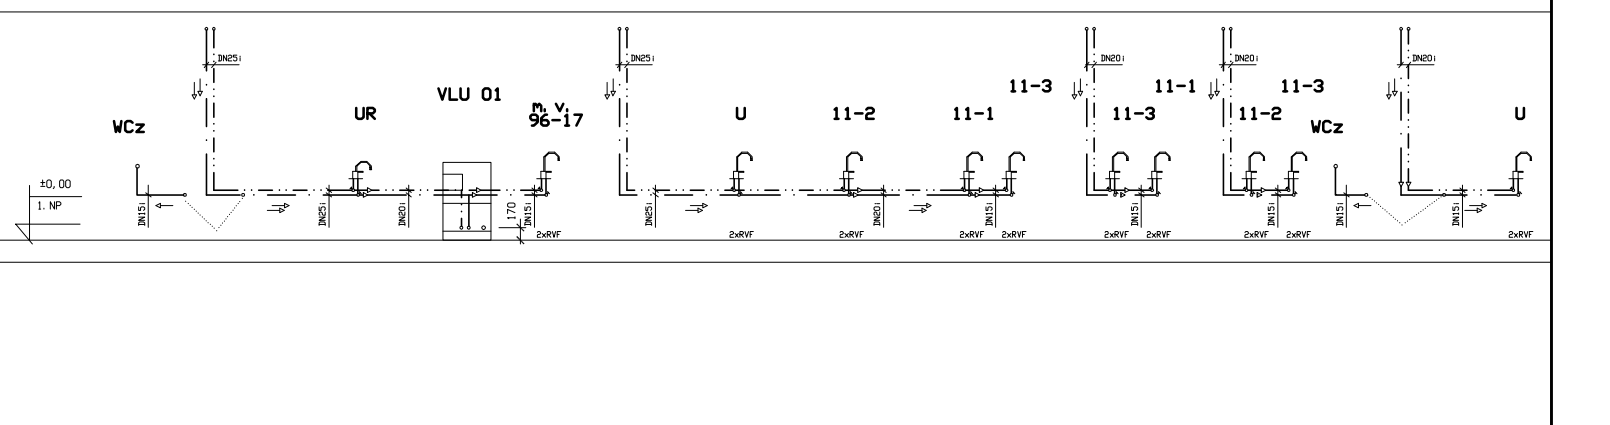

VYSVETLIVKY:

- VODOVOD PITNEJ VODY — POZINK POTRUBIE –STUPAČKY,ROZVODY POD STROPOM PE-Xa – PRIPOJOVACIE POTRUBIA/pod omietkou/
- CIRKULÁCIA — NEREZ POTRUBIE /ref.typ MEPLA/–STUPAČKY,ROZVODY POD STROPOM
- TV — NEREZ POTRUBIE/refr.typ MEPLA/–STUPAČKY,ROZVODY POD STROPOM PE-Xa – PRIPOJOVACIE POTRUBIA/od GK/
- PRESTUPY VODOVODNÝCH POTRUBÍ PODLAŽNÁMI BUDÚ UTESNENÉ PROTIPOŽIARNYM TMELOM
- VŠETKY GK NAD DN25 MONTOVAŤ S PREVLEČNOU MATICOU

A,.. NOVONAVRHOVANÉ KANALIZAČNÉ ODPADY
K6 JESTVUJÚCE KANALIZAČNÉ ODPADY/PREDPOKLADANÉ/–PREVERIŤ
V1/B/ JESTVUJÚCI PRÍVOD VODY /PV,TV,C/ DO 1.NP BL."B"
v2,v8 JESTVUJÚCE NAPOJENIA NA ROZVODY VODY
v1,.. NOOVONAVRHNUTÉ NAPOJENIA NA ROZVODY VODY

AUTOR PROJEKTU	ING. ARCH. A. RAJNIC, ING. ARCH. J. BESEDA		
HAP / HIP PROJEKTU	ING. ARCH. A. RAJNIC, ING. ARCH. J. BESEDA		
ZODPOV. PROJEKTANT	ING. LIBOR PĚLUCHA		
VYPRACOVAL	ING. LIBOR PĚLUCHA		
INVESTOR	Nemocnica s poliklinikou Dunajská Streda,a.s. - Veľkoblahovská 23, 929 01 Dun.Streda		
NÁZOV STAVBY	NEMOCNICA S POLIKLINIKOU DUNAJSKÁ STREDA DUNAJSKÁ STREDA, VEĽKOBLAHOVSKÁ ULICA Č. 23	FORMÁT	2 A4
		DÁTUM	12 / 2016
		ČÍSLO ZÁK.	
OBJEKT	BLOK "B",1.NP - URGENTNÝ PRÍJEM	ČASŤ - PROFESIA	ZDRAVOTECHNIKA
NÁZOV VÝKRESU	SCHÉMA VODOVODU	MIERKA	1 : 50
		ČÍSLO VÝKRESU	4

VYSVETLIVKY:

- VODOVOD PITNEJ VODY — POZINK POTRUBIE –STUPAČKY,ROZVODY POD STROPOM PE-Xa – PRIPOJOVACIE POTRUBIA/pod omietkou/
- CIRKULÁCIA — NEREZ POTRUBIE /ref.typ MEPLA/–STUPAČKY,ROZVODY POD STROPOM
- TV — NEREZ POTRUBIE/refr.typ MEPLA/–STUPAČKY,ROZVODY POD STROPOM PE-Xa – PRIPOJOVACIE POTRUBIA/od GK/
- PRESTUPY VODOVODNÝCH POTRUBÍ PODLAŽNÁMI BUDÚ UTESNENÉ PROTIPOŽIARNYM TMELOM
- VŠETKY GK NAD DN25 MONTOVAŤ S PREVLEČNOU MATICOU

AUTOR PROJEKTU	ING. ARCH. A. RAJNIC, ING. ARCH. J. BESEDA		
HAP / HIP PROJEKTU	ING. ARCH. A. RAJNIC, ING. ARCH. J. BESEDA		
ZODPOV. PROJEKTANT	ING. LIBOR PĚLUCHA		
VYPRACOVAL	ING. LIBOR PĚLUCHA		
INVESTOR	Nemocnica s poliklinikou Dunajská Streda,a.s. - Veľkoblahovská 23, 929 01 Dun.Streda		
NÁZOV STAVBY	NEMOCNICA S POLIKLINIKOU DUNAJSKÁ STREDA DUNAJSKÁ STREDA, VEĽKOBLAHOVSKÁ ULICA Č. 23	FORMÁT	2 A4
		DÁTUM	12 / 2016
		ČÍSLO ZÁK.	
OBJEKT	BLOK "B",1.NP - URGENTNÝ PRÍJEM	ČASŤ - PROFESIA	ZDRAVOTECHNIKA
NÁZOV VÝKRESU	SCHÉMA VODOVODU	MIERKA	1 : 50
		ČÍSLO VÝKRESU	4a