
PRED ZAČIATÍM PRÁC OVERIŤ REÁLNE POLOHY ODPADOV PREVZATÝCH Z PÔVODNEJ PD

"B"

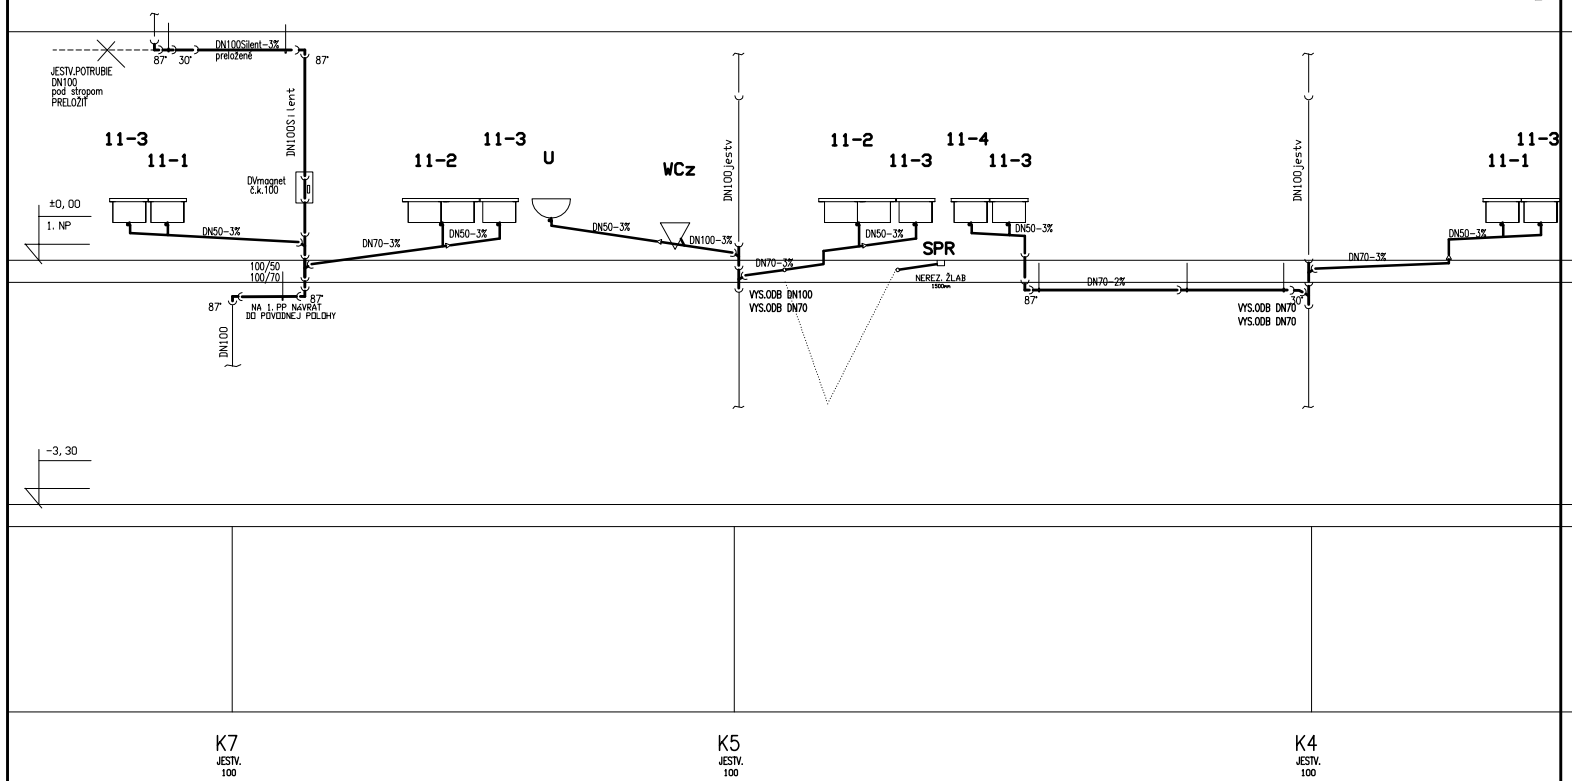

VYSVETLIVKY

KANALIZÁCIA typu SILENT-ODPADY

DN100SK a viac
DN70SK
KANALIZÁCIA typu SILENT POD STROPOM

KANAL. PRIPOJOVACIA – typ HT
KANAL. PRIPOJOVACIA – HT SYSTEM PLUS/do 100°C /vytypované úseky/


A,.. NOVONAVRHOVANÉ KANALIZAČNÉ ODPADY
K6 JESTVUJÚCE KANALIZAČNÉ ODPADY/PREDPOKLADANÉ/–PREVERIŤ
V1/B/ JESTVUJÚCI PRÍVOD VODY /PV,TV,C/ DO 1.NP BL."B"
v2,v8 JESTVUJÚCE NAPOJENIA NA ROZVODY VODY
v1,.. NOVOVONAVRHNUTÉ NAPOJENIA NA ROZVODY VODY

PRESTUPY KANAL.ODPADOV PODLAŽIAMI BUDÚ UTESNENÉ PROTIPOŽIARNYMI MANŽETAMI,RESP.PROTIPOŽIARNYM TMELOM

AUTOR PROJEKTU	ING. ~~AUTOR PROJEKTU~~ ING. ARCH. J. BESEDA		
HAP / HIP PROJEKTU	ING. ARCH. A. RAJNIC, ING. ARCH. J. BESEDA		
ZODPOV. PROJEKTANT	ING. LIBOR PĚLUCHA		
VYPRACOVAL	ING. LIBOR PĚLUCHA		
INVESTOR	Nemocnica s poliklinikou Dunajská Streda,a.s. - Veľkoblahovská 23, 929 01 Dun.Streda		
NÁZOV STAVBY	NEMOCNICA S POLIKLINIKOU DUNAJSKÁ STREDA DUNAJSKÁ STREDA, VEĽKOBLAHOVSKÁ ULICA Č. 23	FORMÁT	2 A4
		DÁTUM	12 / 2016
		ČÍSLO ZÁK.	
OBJEKT	BLOK "B",1.NP - URGENTNÝ PRÍJEM	ČASŤ - PROFESIA	ZDRAVOTECHNIKA
NÁZOV VÝKRESU	SCHÉMA KANALIZÁCIE	MIERKA	1 : 50
		ČÍSLO VÝKRESU	3b

PRED ZAČIATÍM PRÁC OVERIŤ REÁLNE POLOHY ODPADOV PREVZATÝCH Z POVODNEJ PD

"B"

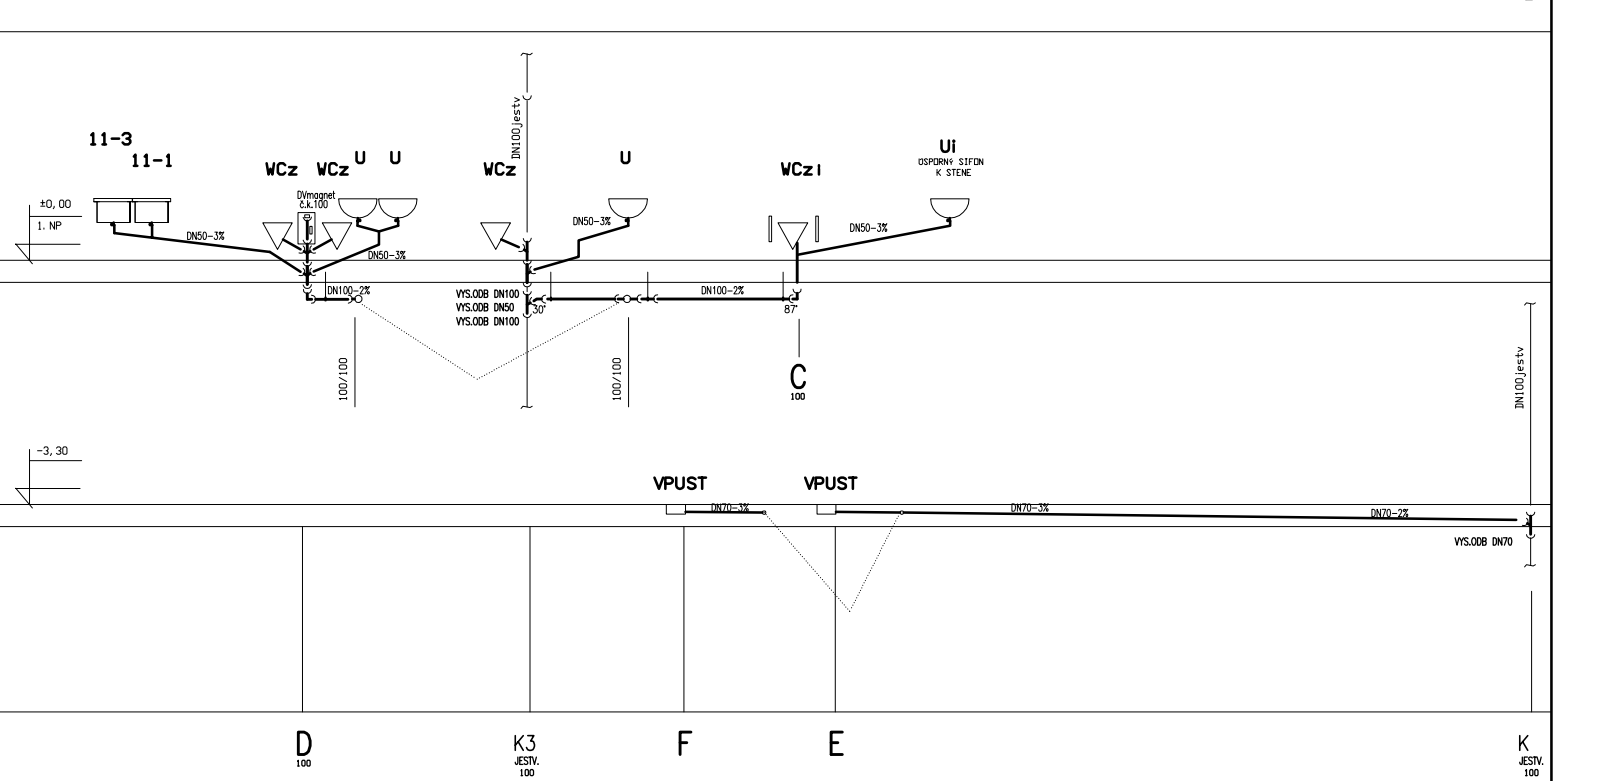

VYSVETLIVKY

KANALIZÁCIA typu SILENT-ODPADY

DN100SK a viac
DN70SK
KANALIZÁCIA typu SILENT POD STROPOM


KANAL. PRIPOJOVACIA – typ HT
KANAL. PRIPOJOVACIA – HT SYSTEM PLUS/do 100°C /vytypované úseky/

A,.. NOVONAVRHOVANÉ KANALIZAČNÉ ODPADY
K6 JESTVUJÚCE KANALIZAČNÉ ODPADY/PREDPOKLADANÉ/–PREVERIŤ
V1/B/ JESTVUJÚCI PRÍVOD VODY /PV,TV,C/ DO 1.NP BL."B"
v2,v8 JESTVUJÚCE NAPOJENIA NA ROZVODY VODY
v1,.. NOVOVONAVRHNUTÉ NAPOJENIA NA ROZVODY VODY

PRESTUPY KANAL.ODPADOV PODLAŽIAMI BUDÚ UTESNENÉ PROTIPOŽIARNYMI MANŽETAMI,RESP.PROTIPOŽIARNYM TMELOM

AUTOR PROJEKTU	ING. ARCH. A. RAJNIC, ING. ARCH. J. BESEDA		
HAP / HIP PROJEKTU	ING. ARCH. A. RAJNIC, ING. ARCH. J. BESEDA		
ZODPOV. PROJEKTANT	ING. LIBOR PĚLUCHA		
VYPRACOVAL	ING. LIBOR PĚLUCHA		
INVESTOR	Nemocnica s poliklinikou Dunajská Streda,a.s. - Veľkoblahovská 23, 929 01 Dun.Streda		
NÁZOV STAVBY	NEMOCNICA S POLIKLINIKOU DUNAJSKÁ STREDA DUNAJSKÁ STREDA, VEĽKOBLAHOVSKÁ ULICA Č. 23	FORMÁT	2 A4
		DÁTUM	12 / 2016
		ČÍSLO ZÁK.	
OBJEKT	BLOK "B",1.NP - URGENTNÝ PRÍJEM	ČASŤ - PROFESIA	ZDRAVOTECHNIKA
NÁZOV VÝKRESU	SCHÉMA KANALIZÁCIE	MIERKA	1 : 50
		ČÍSLO VÝKRESU	3c

"B"

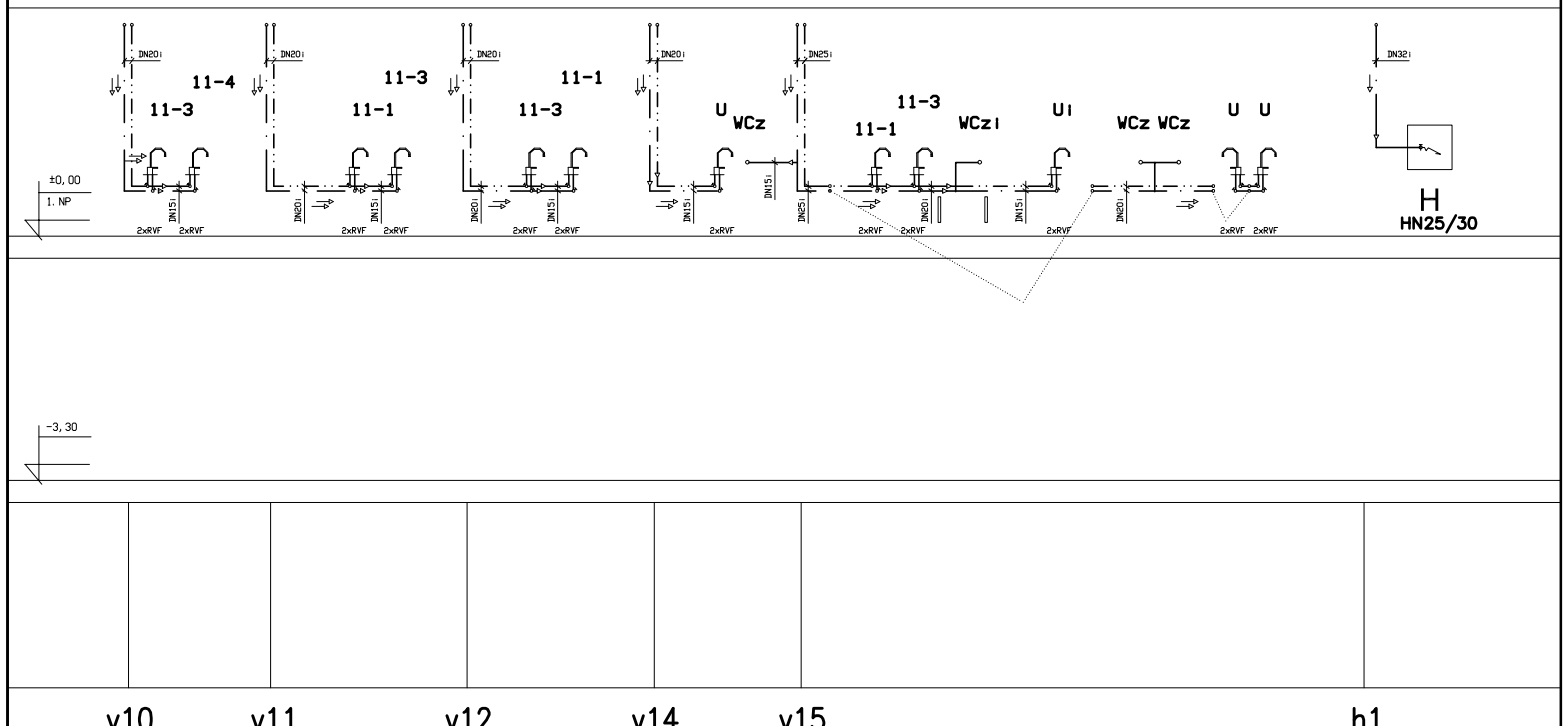

VYSVETLIVKY:

VODOVOD PITNEJ VODY
POZINK POTRUBIE –STUPAČKY,ROZVODY POD STROPOM
PE-Xa – PRIPOJOVACIE POTRUBIA/pod omietkou/

CIRKULÁCIA
NEREZ POTRUBIE /ref.typ MEPLA/–STUPAČKY,ROZVODY POD STROPOM

TV
NEREZ POTRUBIE/refr.typ MEPLA/–STUPAČKY,ROZVODY POD STROPOM
PE-Xa – PRIPOJOVACIE POTRUBIA/od GK/

PRESTUPY VODOVODNÝCH POTRUBÍ PODLAŽIAMI BUDÚ UTESNENÉ PROTIPOŽIARNYM TMELOM
VŠETKY GK NAD DN25 MONTOVAŤ S PREVLEČNOU MATICOU

AUTOR PROJEKTU	ING. ARCH. A. RAJNIC, ING. ARCH. J. BESEDA		
HAP / HIP PROJEKTU	ING. ARCH. A. RAJNIC, ING. ARCH. J. BESEDA		
ZODPOV. PROJEKTANT	ING. LIBOR PĚLUCHA		
VYPRACOVAL	ING. LIBOR PĚLUCHA		
INVESTOR	Nemocnica s poliklinikou Dunajská Streda,a.s. - Veľkoblahovská 23, 929 01 Dun.Streda		
NÁZOV STAVBY	NEMOCNICA S POLIKLINIKOU DUNAJSKÁ STREDA DUNAJSKÁ STREDA, VEĽKOBLAHOVSKÁ ULICA Č. 23	FORMÁT	2 A4
		DÁTUM	12 / 2016
		ČÍSLO ZÁK.	
OBJEKT	BLOK "B",1.NP - URGENTNÝ PRÍJEM	ČASŤ - PROFESIA	ZDRAVOTECHNIKA
NÁZOV VÝKRESU	SCHÉMA VODOVODU	MIERKA	1 : 50
		ČÍSLO VÝKRESU	4b