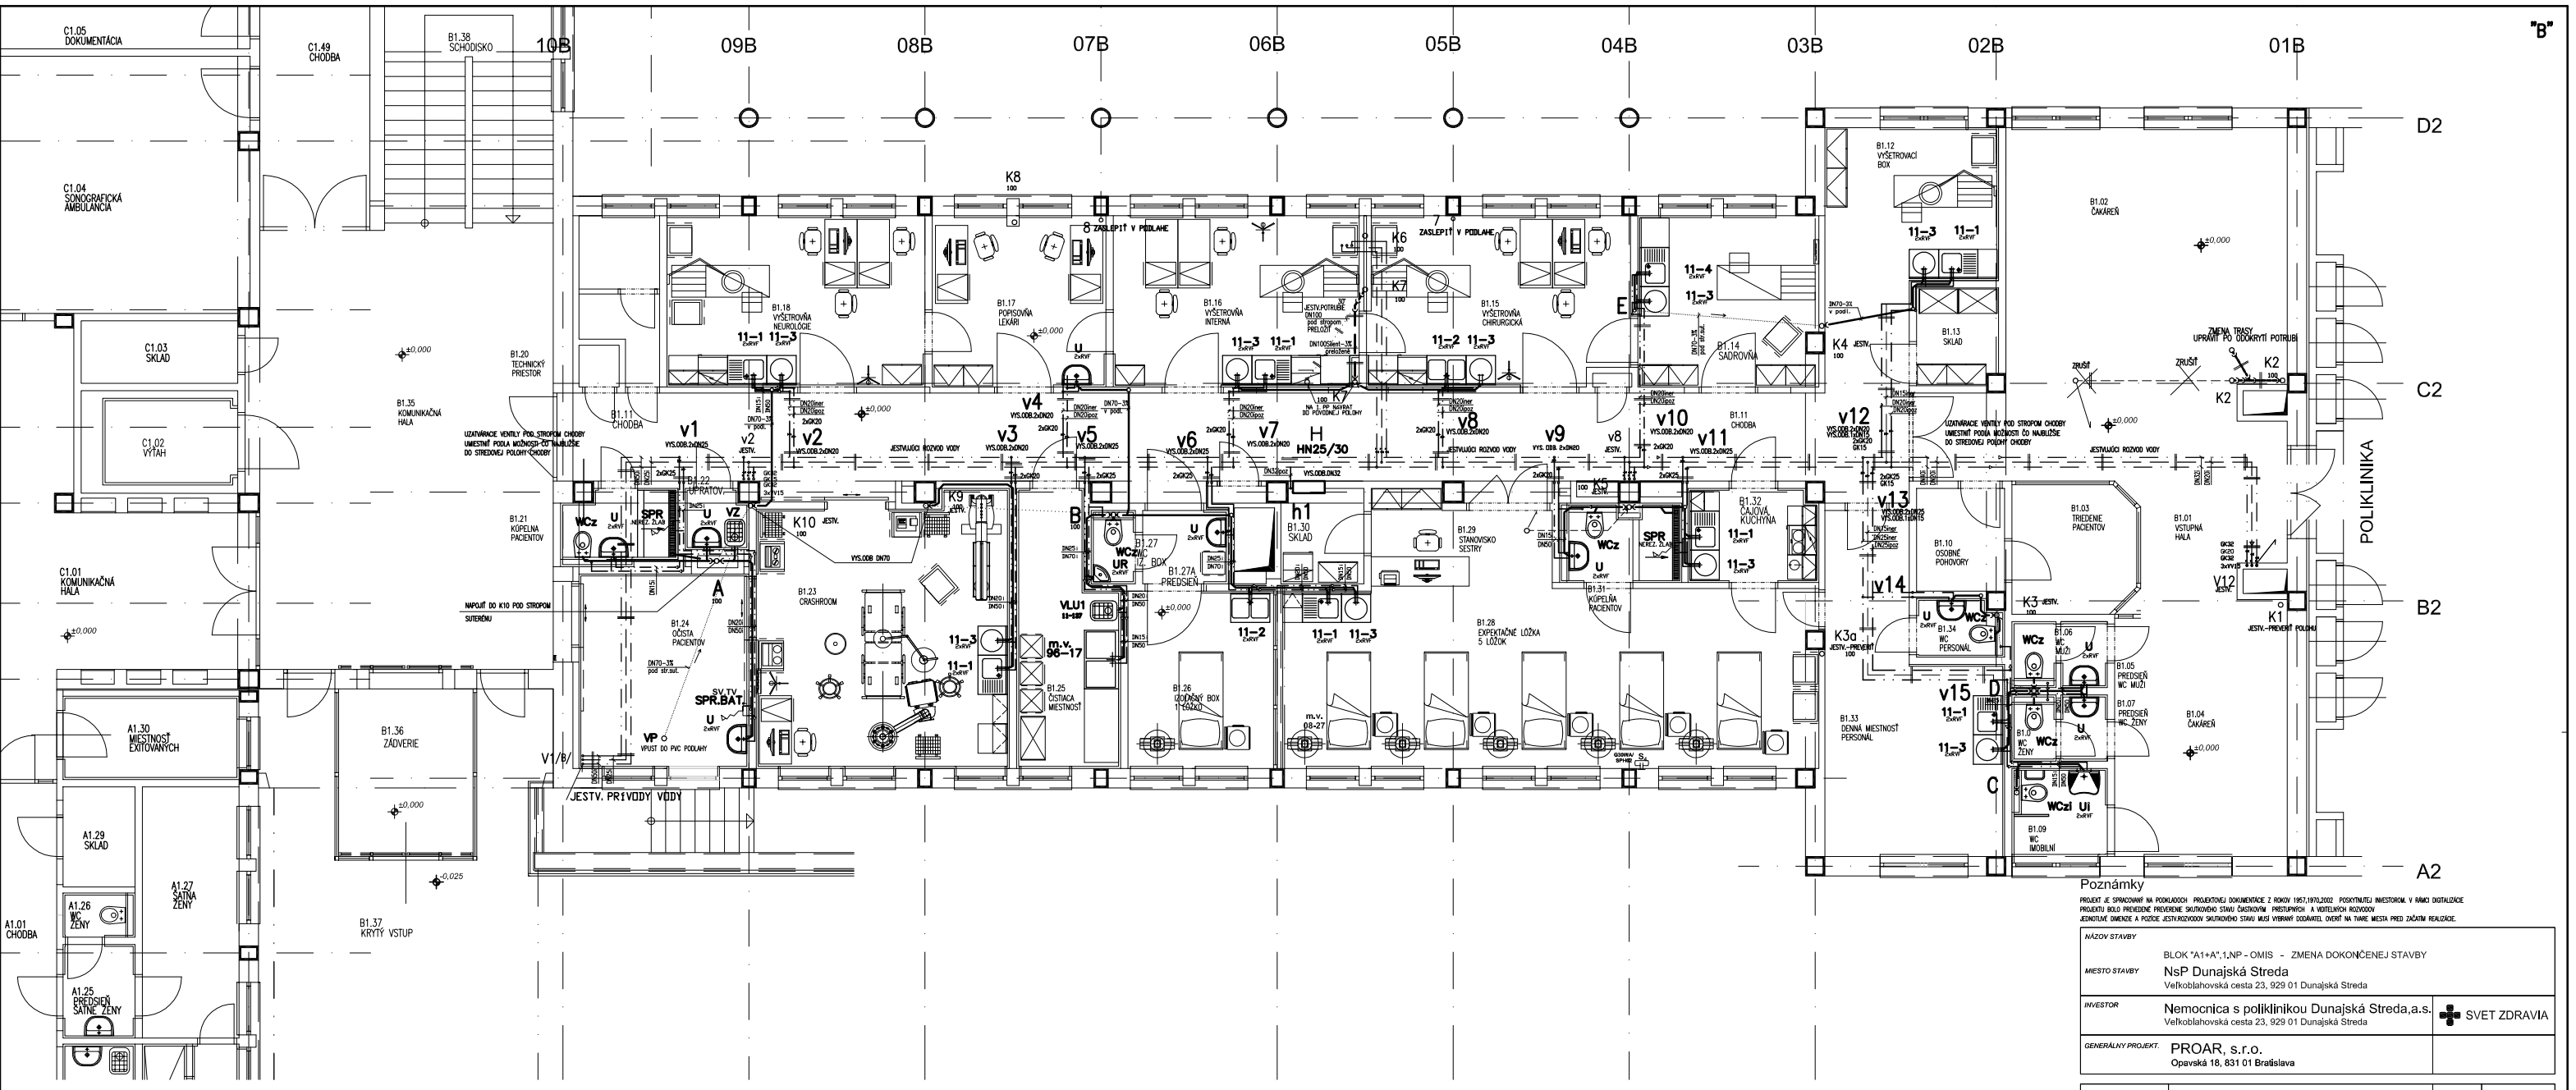


VYSVETLIVKY-TECHNOLÓGIA

VLU -11-137 – Výlevka s umývadlom VLU1

VYSVETLIVKY:

- VODOVOD PITNEJ VODY — POZNÁMKA POTRUBIE –STUPAČKY,ROZVODY POD STROPOM PE-Xa – PRIPOJOVACIE POTRUBIA/pod omietkou/
- CIRKULÁCIA — NEREZ POTRUBIE /ref.typ MEPLA/–STUPAČKY,ROZVODY POD STROPOM PE-Xa – PRIPOJOVACIE POTRUBIA/vid SK/
- TV — NEREZ POTRUBIE /ref.typ MEPLA/–STUPAČKY,ROZVODY POD STROPOM PE-Xa – PRIPOJOVACIE POTRUBIA/vid SK/
- KANALIZÁCIA typu SILENT–ODPADY
- DN100SK a viac — KANALIZÁCIA typu SILENT POD STROPOM
- DN70SK
- KANAL. PRIPOJOVACIA – typ HT
- KANAL. PRIPOJOVACIA – HT SYSTEM PLUS/do 100°C/ /vyhovuje čierky/

PRESTUPY VODOVODNÝCH POTRUBÍ POKLADANÍ BUDÚ UTESNENÉ PROTIPOŽIARNYM TMELOM

VŠETKY GK NAD DN25 MONTOVAŤ S PREKLIEŇOU MATICOU

PRESTUPY KANALIZAČNÝCH POTRUBÍ POKLADANÍ BUDÚ UTESNENÉ PROTIPOŽIARNYMI MANŽETAMI,RESP.PROTIPOŽIARNYM TMELOM

VYSVETLIVKY-TECHNOLÓGIA

SV,TV – Vývod studenej a teplej vody do zmiešavacej batérie sprchovej ružice v miestnosti kúpeline (viedli projektanti zdravotechniky)

96–17 – Dvojdielny nerezový drez

11–1 – Drezová zmiešavacia batéria stojánková a odpadová súprava pre spodnú skrinku so vsadeným nerez. jednodielnym drezom s odkvapkávacou plochou (spodná skrinka drez sú dodávkou technológie) – určený na umývanie nástrojov, resp. vylievanie biologického materiálu

11–2 – Drezová zmiešavacia batéria stojánková a odpadová súprava pre spodnú skrinku so vsadeným nerez. dvojdielnym drezom (spodná skrinka a dvojdrez sú dodávkou technológie) – určený na umývanie nástrojov, resp. vylievanie biologického materiálu

11–3 – Drezová zmiešavacia batéria stojánková a odpadová súprava pre spodnú skrinku so vsadeným nerez. kruhovým drezom (spodná skrinka a drez sú dodávkou technológie) – určené na umývanie rúk

11–4 – Drezová zmiešavacia batéria stojánková a odpadová súprava pre spodnú skrinku so vsadeným nerez. jednodielnym drezom s odkvapkávacou plochou a lopáčom sódry (spodná skrinka, drez a lopač sódry sú dodávkou technológie) – určený na prípravu sódrového materiálu a zachytávanie sódrového odpadu

VLU–11–137 – Výlevka s umývadlom /ref.typ VLU1 – AZP Brno/

A,.. NOVONAVRHOVANÉ KANALIZAČNÉ ODPADY

K6 JESTVUJÚCE KANALIZAČNÉ ODPADY/PREDPOKLADANÉ/–PREVERIŤ

V1/B/ JESTVUJÚCI PRÍVOD VODY /PV,TV,C/ DO 1.NP EL."B"

v2,v8 JESTVUJÚCE NAPOJENIA NA ROZVODY VODY

v1,.. NOVONAVRHNUTÉ NAPOJENIA NA ROZVODY VODY


Poznámky

PROJEKT JE SPRACOVANÝ NA PODKLADOCH PROJEKTOVEJ DOKUMENTÁCIE Z ROKOV 1957,1970,2002 POSKYTNUTEJ INVESTOROM. V RÁMCI DIGITALIZÁCIE PROJEKTU BOLO PREVEDENÉ PREVERENIE SKUTKOVÉHO STAVU ČIASTKOVÝM PRESTUPNÝCH A VOITEĽNÝCH ROZVODOV
JEDNOTLIVÉ DIMENZIE A POZÍCIE JESTV.ROZVODOV SKUTKOVÉHO STAVU MUSÍ VYBRANÝ DODÁVATEĽ OVERIŤ NA TVARE MIESTA PRED ZAČATÍM REALIZÁCIE.

NÁZOV STAVBY	BLOK "A1+A",1.NP - OMIS - ZMENA DOKONČENEJ STAVBY
MIESTO STAVBY	NsP Dunajská Streda Veľkoblahovská cesta 23, 929 01 Dunajská Streda
INVESTOR	Nemocnica s poliklinikou Dunajská Streda,a.s. Veľkoblahovská cesta 23, 929 01 Dunajská Streda SVET ZDRAVIA
GENERÁLNY PROJEKT.	PROAR, s.r.o. Opavská 18, 831 01 Bratislava

REVÍZIA - ZMENA	POPIS ZMENY	DÁTUM	VYPRACOVAL

PROJEKT STAVBY

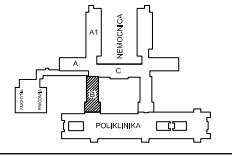

AUTOR PROJEKTU	ING. ARCH. A. RAJNIČ, ING. ARCH. J. BÉSEDA	
HAP / HIP PROJEKTU	ING. ARCH. A. RAJNIČ, ING. ARCH. J. BÉSEDA	
ZODPOV. PROJEKTANT	ING. LIBOR PĚLUCHA	
VYPRACOVAL	ING. LIBOR PĚLUCHA	
INVESTOR	Nemocnica s poliklinikou Dunajská Streda,a.s. - Veľkoblahovská 23, 929 01 Dun.Streda	
NÁZOV STAVBY	NEMOCNICA S POLIKLINIKOU DUNAJSKÁ STREDA DUNAJSKÁ STREDA, VEĽKOBLAHOVSKÁ ULICA Č. 23	FORMÁT: 10 A4 DÁTUM: 12/2016 ČÍSLO ZÁK.
OBJEKT	BLOK "B",1.NP - URGENTNÝ PRÍJEM	ČASŤ - PROFESIA ZDRAVOTECHNIKA
NÁZOV VÝKRESU	Pôdorys prízemia - 1. N.P. ±0,000 - NOVÝ STAV	MIERKA: 1 : 50 ČÍSLO VÝKRESU: E1.3 - 1